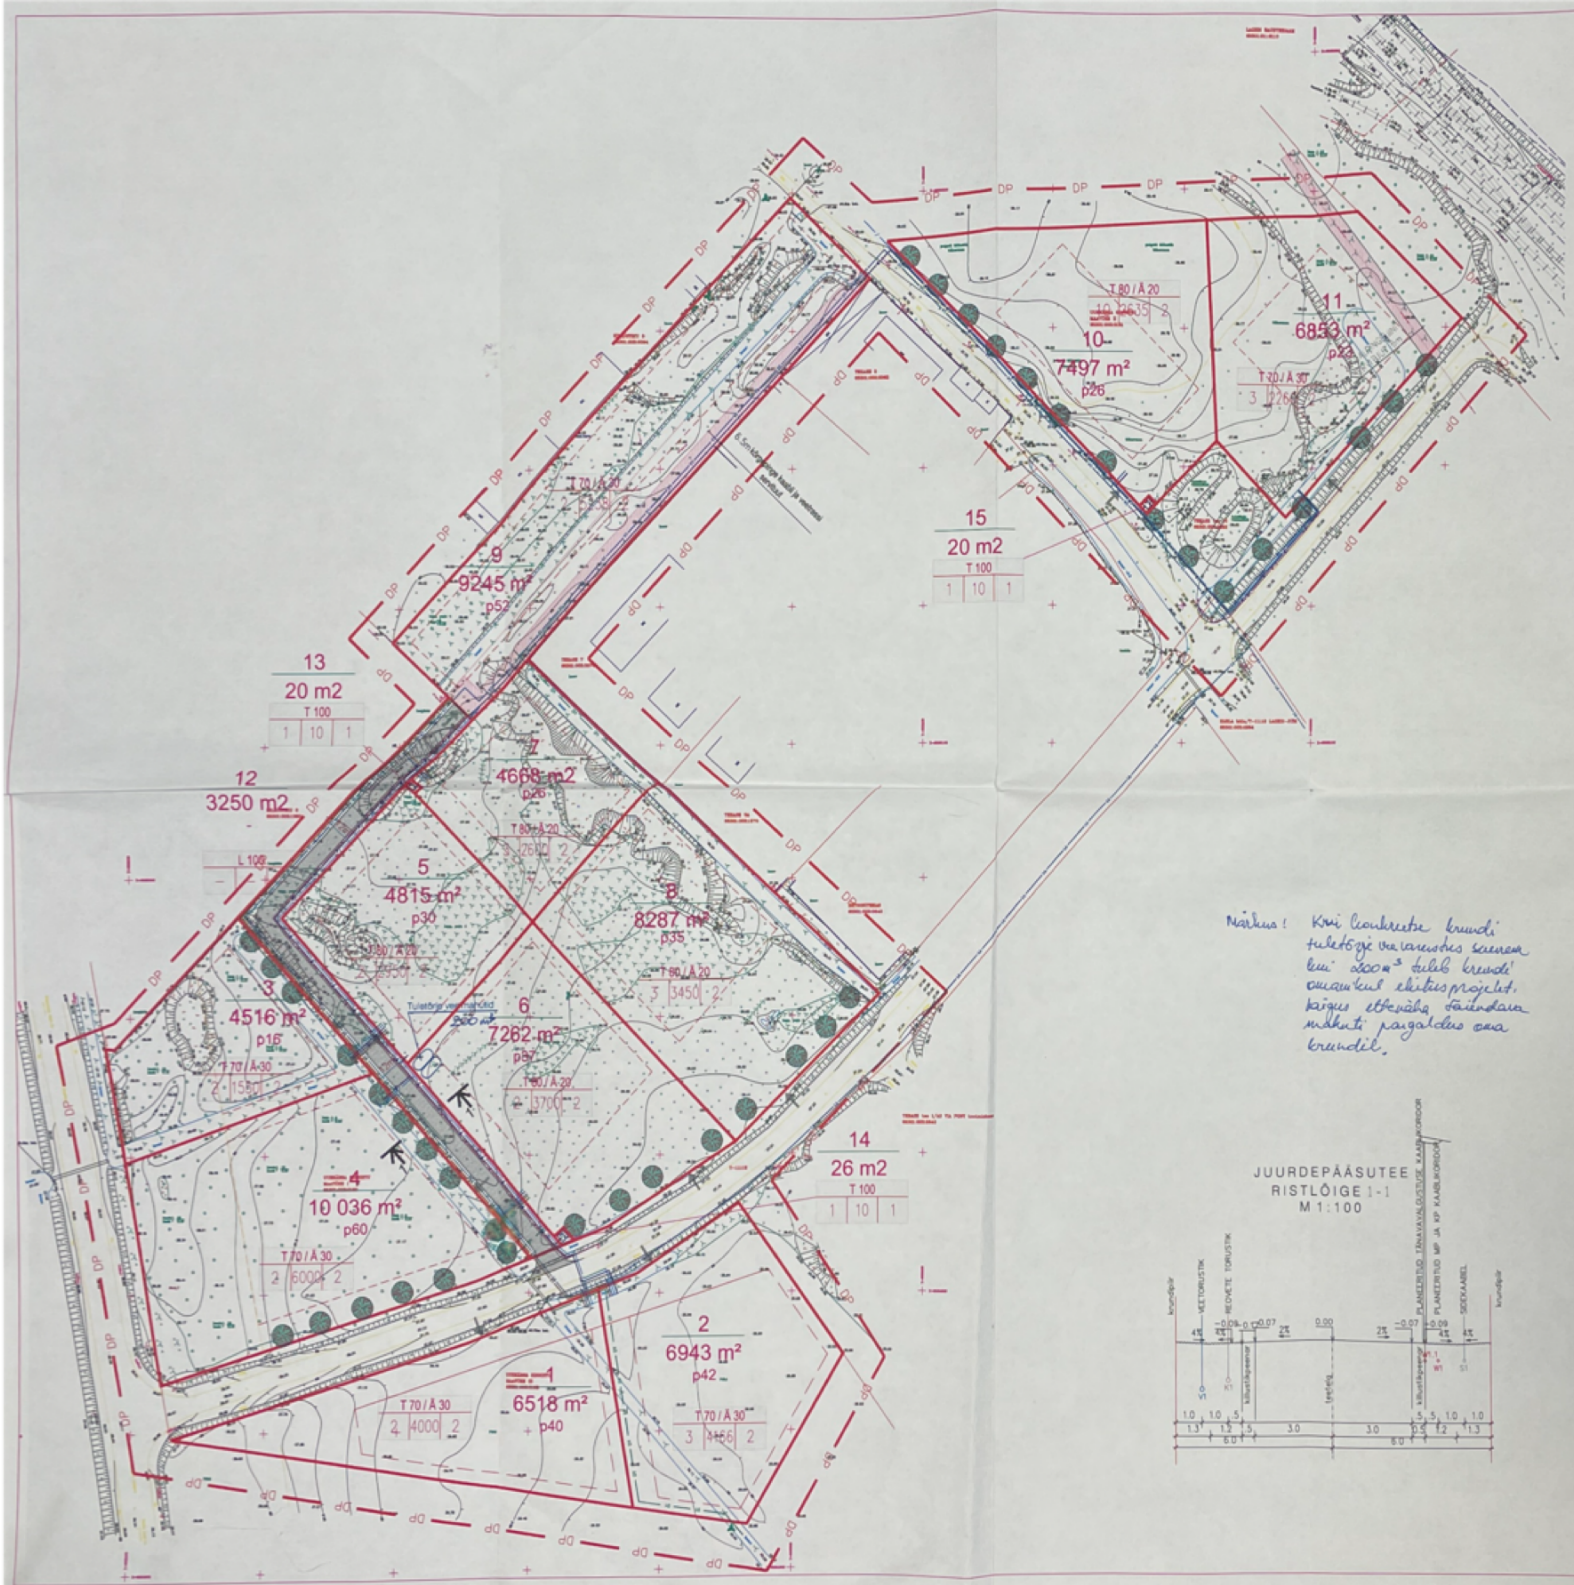

Märkus! Kui lähemate krundi tuletõrje varumahutus saamata kui 200m³ tulub krundi omanikul ehitusprojekt. kaigus ettevõtja taimdam mahuti paigaldus oma krundile.

JUURDEPÄÄSUTEE
RISTLÕIGE 1-1
M 1:100

LEPPEMÄRGID

- PLANEERITAVA ALA PIIR
- OLEMASOLEVA KINNISTU PIIR
- OLEMASOLEV ELEKTRI ÕHULIIN

PLANEERITUD

- MOODUSTATAVA KINNISTU PIIR
- HOONESTUSALA
- SERVITUUDI VAJADUS
- SÕIDUTEE
- KÕNNITEE
- 1 / 483 m² / p8 — KRUNDI NUMBER / KRUNDI SUURUS / PARKIMISKOHTADE ARV KRUNDIL
- A 100 / 3 | 240 | 1 — PL KRUNDI SIHTOTSTARVE / LUB. KORRUSTE ARV/ EH. ALUNE PINDI HOONETE ARV
- SISSESÕIT KRUNDILE
- PRÜGIKONTEINERITE PAIGUTUS
- HALJASTUS HOOVIALAS

TEHNOVÕRKUDE TINGMÄRGID

- PLANEERITUD SIDEKAABLIKORIDOR
- PLANEERITUD TÄNAVAVALGUSTUSE KAABLIKORIDOR
- PLANEERITUD MP JA KP KAABLIKORIDOR
- PLANEERITUD VEETORUSTIK
- PLANEERITUD KANALISATSIOONTORUSTIK
- PLANEERITUD DREENIVÕRK TORUSTIK
- PLANEERITUD KOMPUSTIALAANA

KOOSKÕLASTATUD
HARJU MAAPARANDUSBÜROO
Juhataja asetäitja Tõnis Lepp
Nr. 114/04
kuupäev 02.06.2004 allkiri

TINGIMUSTEL:
Kõrgemate hoonete puhul [illegible] võimalusel [illegible] [illegible] [illegible] 05.06.2004
KAJAR LAUS
Nr. 1553

KEHTESTATUD
Raa Vallavolikogu
14. Sept 2004 a.
otsusega nr 189

PROJEKT	Tellija: OÜ Seitse Vara	Töö nr: 0403RV-DP	
Nr. 800 30 19 Tel. 800 90 90	Katastriüksus: 65301:003:0160, 65301:003:0161, 65301:003:0162	MUUDETUD	
		KOOSTATUD	15.05.2004
Objekt: Uuekõrsa kinnistu DETAILPLANEERING	PR JUHT	TIIT KÄÄR	
Aadress: Raa vald, Lagedi alevik, Uuekõrsa kinnistu	PR AUTOR	KÜLLI TEDREMA	
Joonis: TEHNOVÕRKUDE KOONDPLAAN m 1:1000	DETAILPLANEERING		DP 3