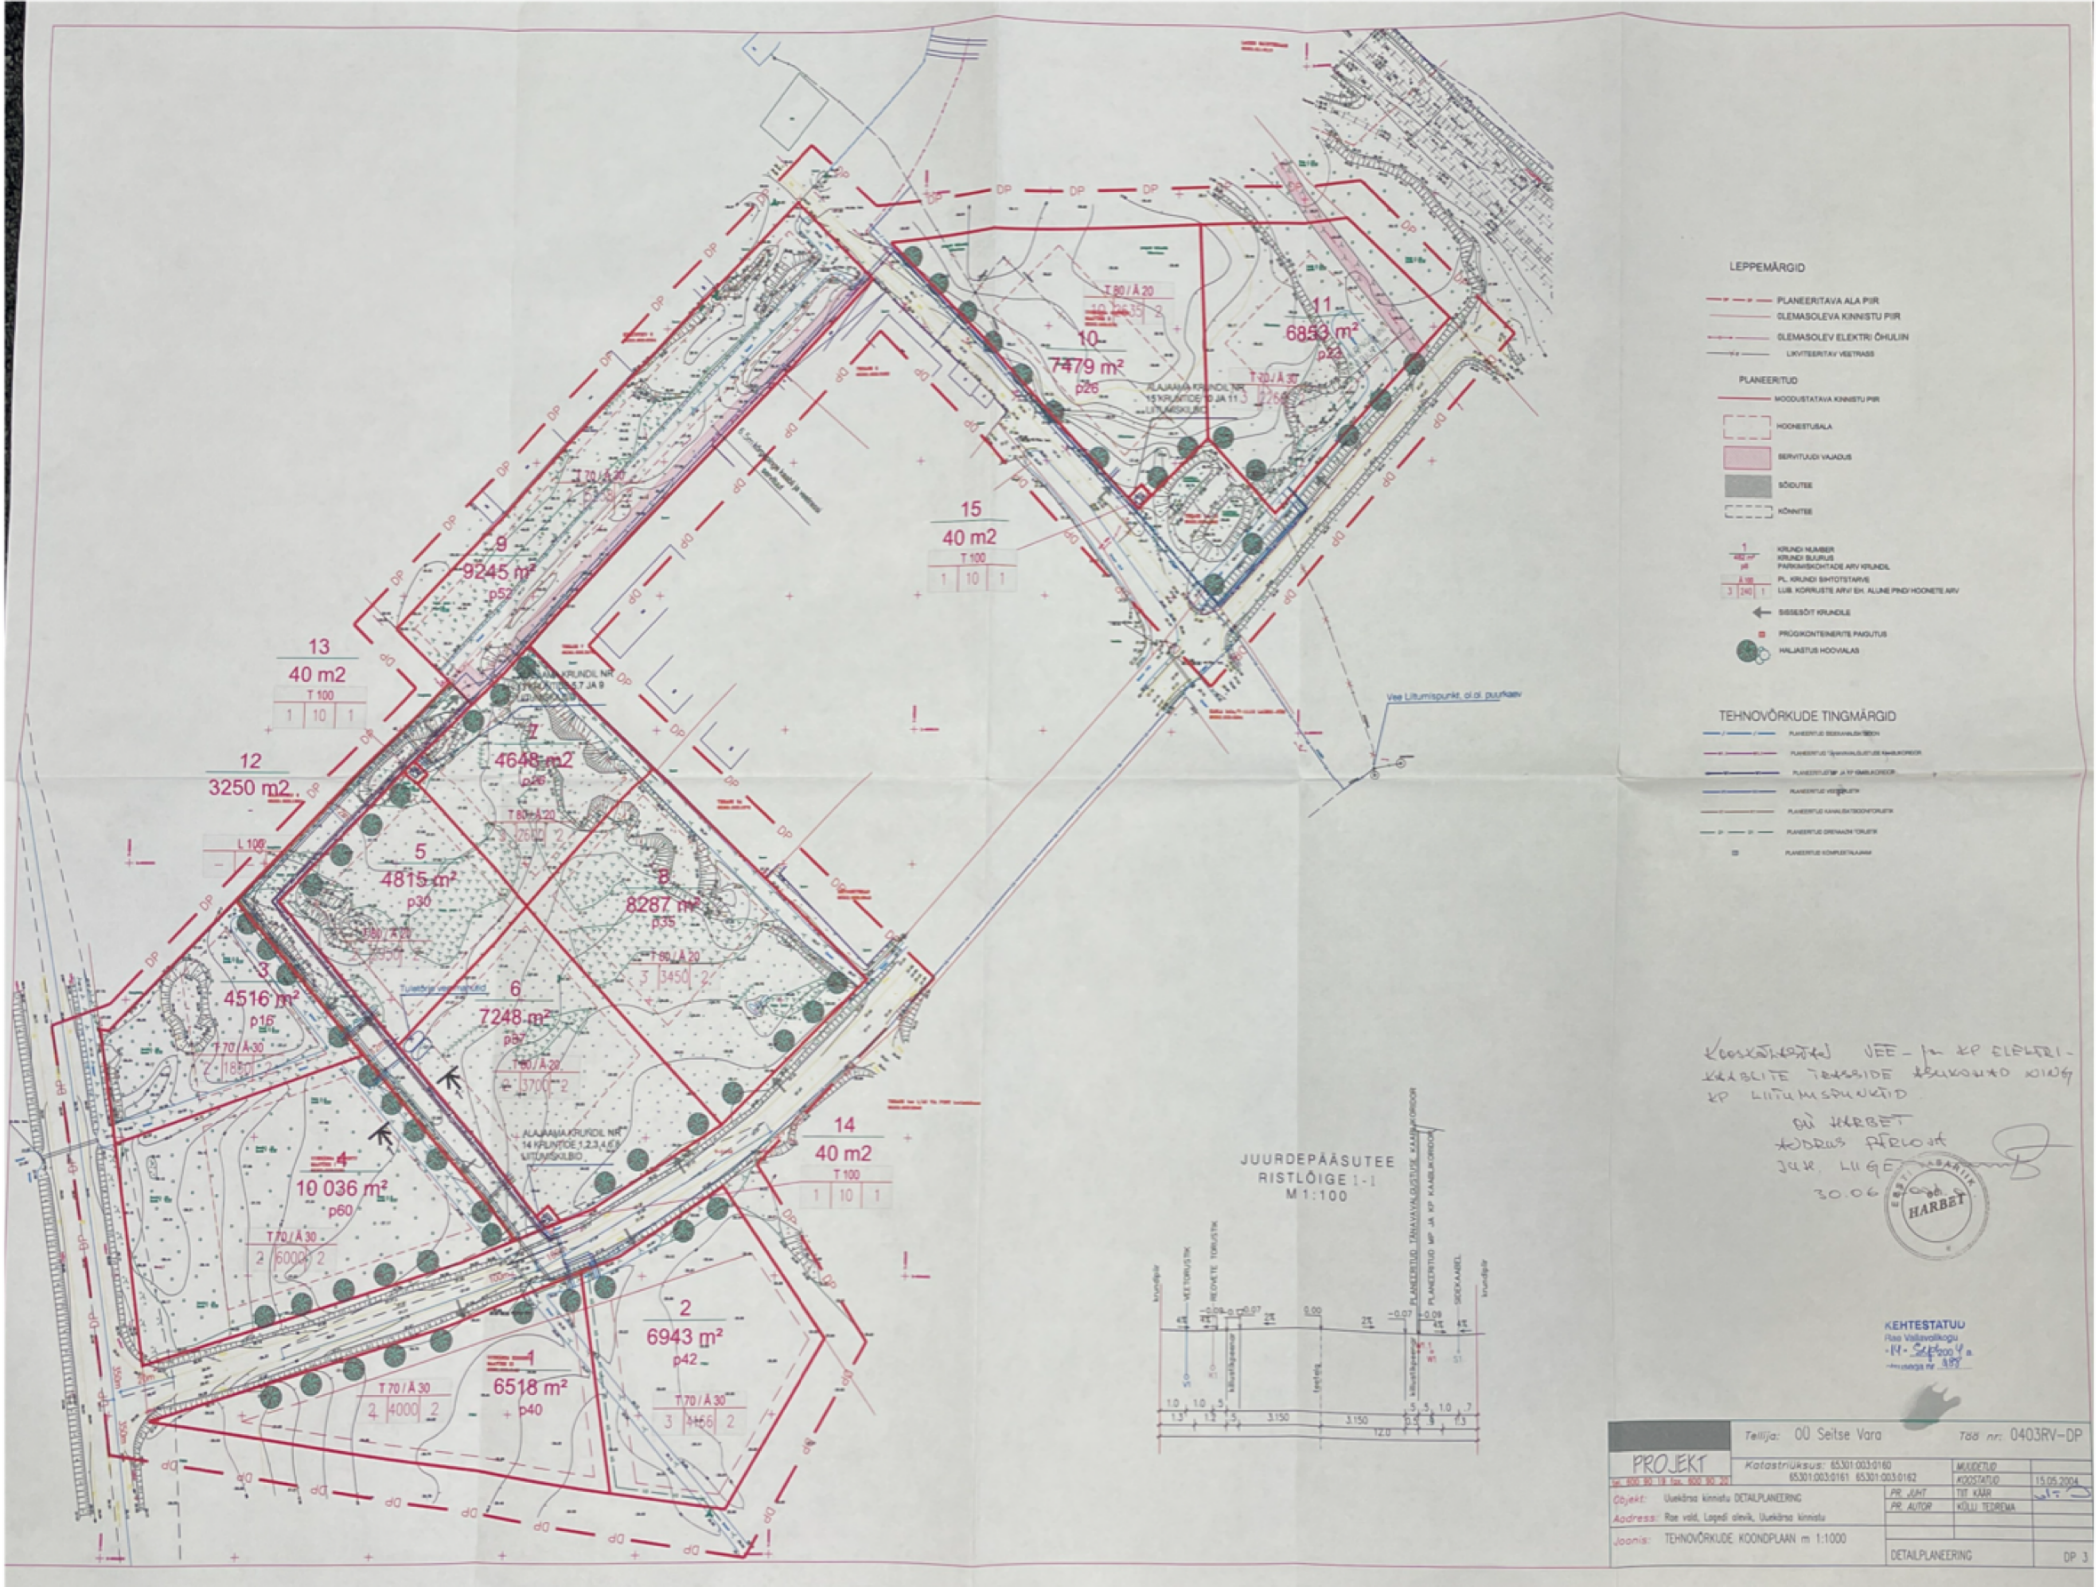
LEPPEMÄRGID
PLANEERITAVA ALA PIIR
OLEMASOLEVA KINNISTU PIIR
OLEMASOLEV ELEKTRI ÕHULIIN
LIKVIDEERITAV VEETRASS
PLANEERITUD
MOODUSTATAVA KINNISTU PIIR
HOONESTUSALA
SERVITUUDI VAJADUS
SÕIDUTEE
KÕNNITEE
KRUNDI NUMBER
KRUNDI SUURUS
PARKIMISKOHTADE ARV KRUNDIL
PL. KRUNDI SIHTOTSTARVE
LUB. KORRUSTE ARVU EH. ALUNE PINDI HOONETE ARV
SISSESÕIT KRUNDILE
PRÜGIKONTEINERITE PAIGUTUS
HALJASTUS HOOVALAS
TEHNOVÕRKUDE TINGMÄRGID
JUURDEPÄÄSUTEE
RISTLÕIGE I-I
M 1:100
Vee Liitumispunkt, ol.ol. puurkaev
KEHTESTATUU
Raa Vallavolikogu
Tellija: OÜ Seitse Vara
Töö nr: 0403RV-DP
PROJEKT
Katastriüksus: 65301:003:0160
65301:003:0161 65301:003:0162
MUUDETUD
KOOSTATUD
15.05.2004
Objekt: Uuekõrsa kinnistu DETAILPLANEERING
Aadress: Raa vald, Lagedi alevik, Uuekõrsa kinnistu
Joonis: TEHNOVÕRKUDE KOONDPLAAN m 1:1000
PR. JUHT
TIT KÄÄR
PR. AUTOR
KÜLLI TEDREMA
DETAILPLANEERING
DP 3