RAE KÜLA KOPLIPERE KINNISTU DETAILPLANEERING

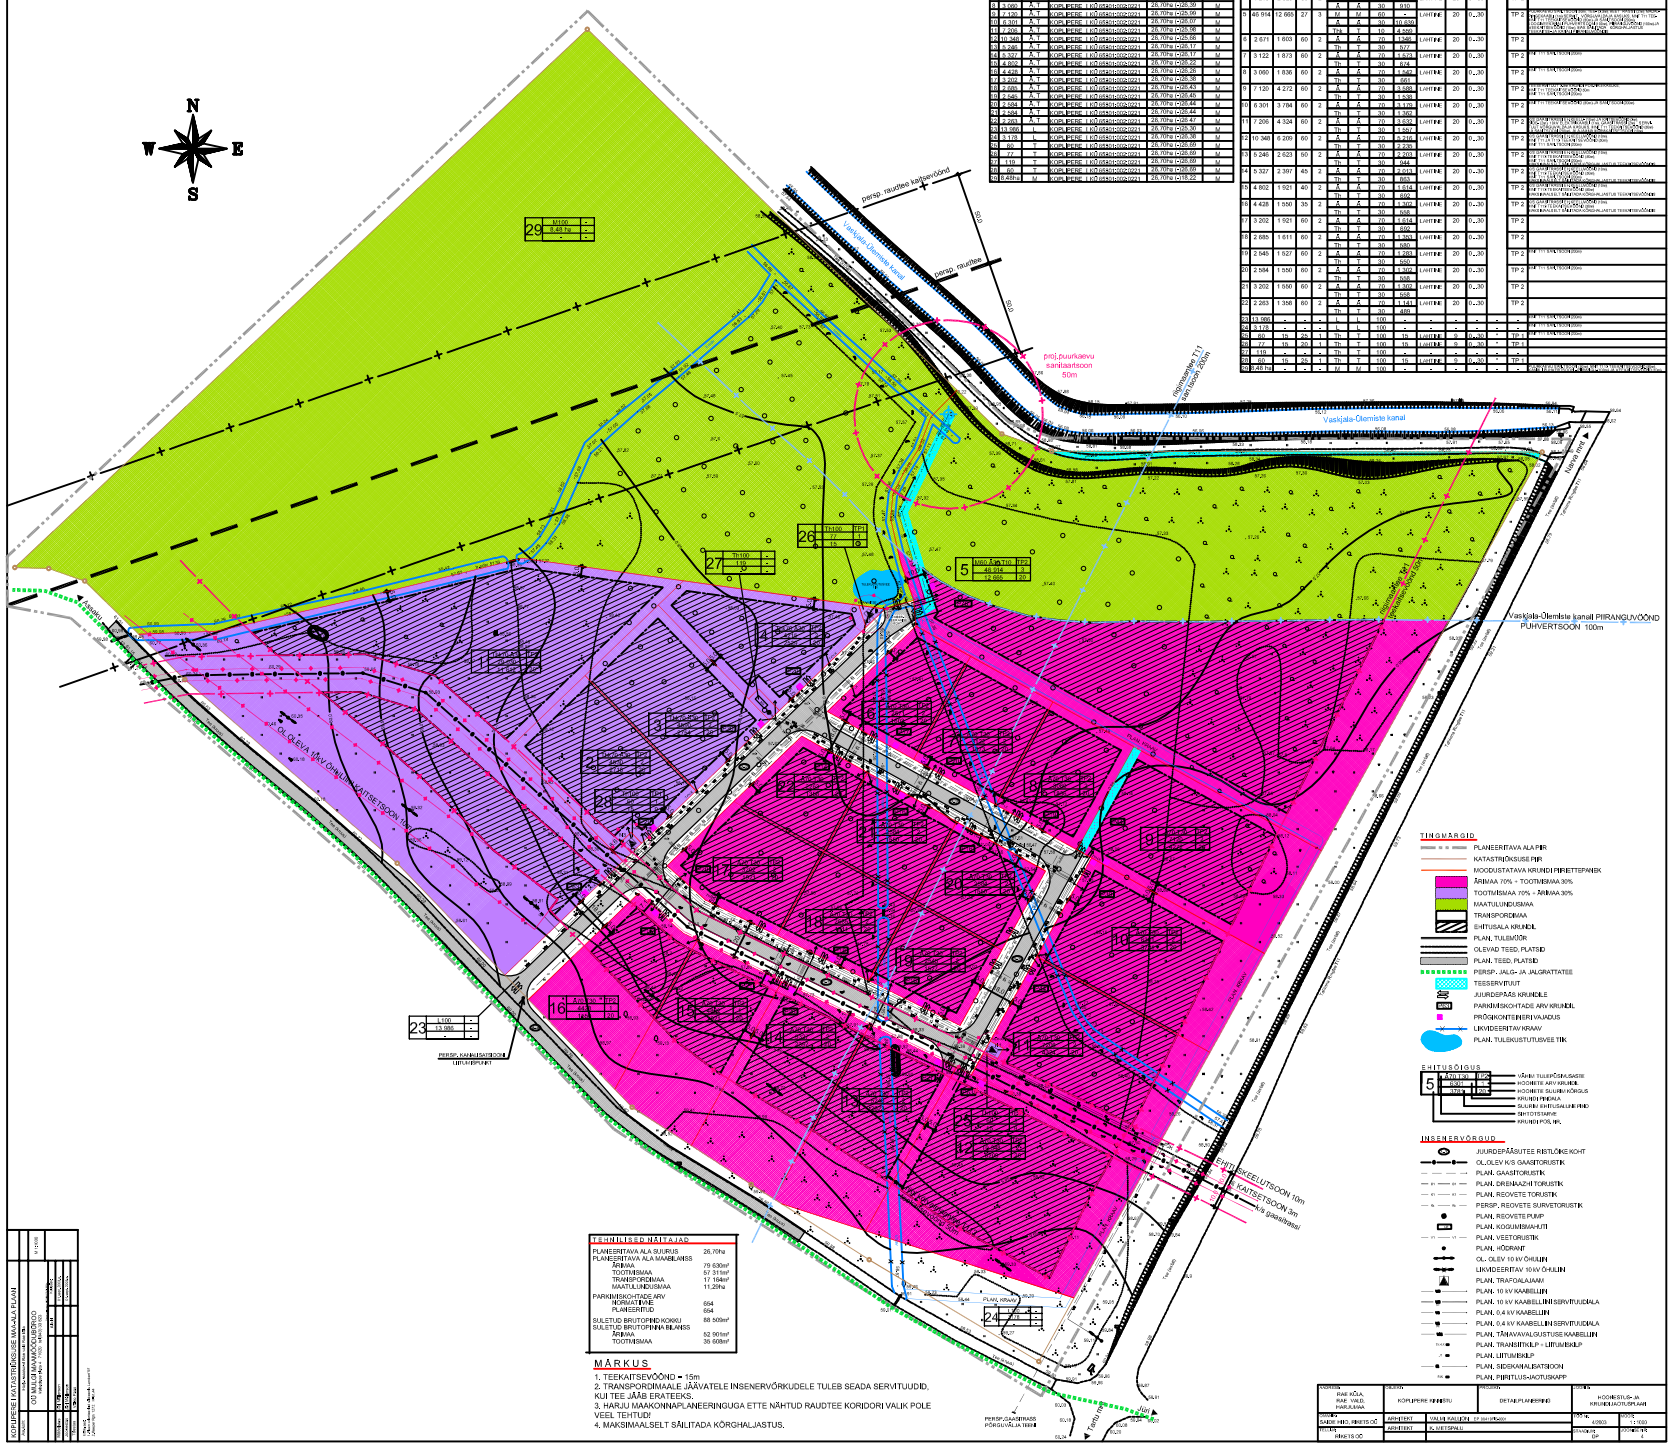
N
W
E
S
Vaskjala-Olemiste kanal
Vaskjala-Olemiste kanal PIIRANGUVÖÖND
PUHVERTSOON 100m
persp. raudtee kaitsevöönd
50m
prog.puurkaevu sanitaarsoon 50m
Rae-Vaskjala tee
Rae-Vaskjala tee KÕNNITEE
Rae-Vaskjala tee KÕNNITEE
Rae-Vaskjala tee KÕNNITEE