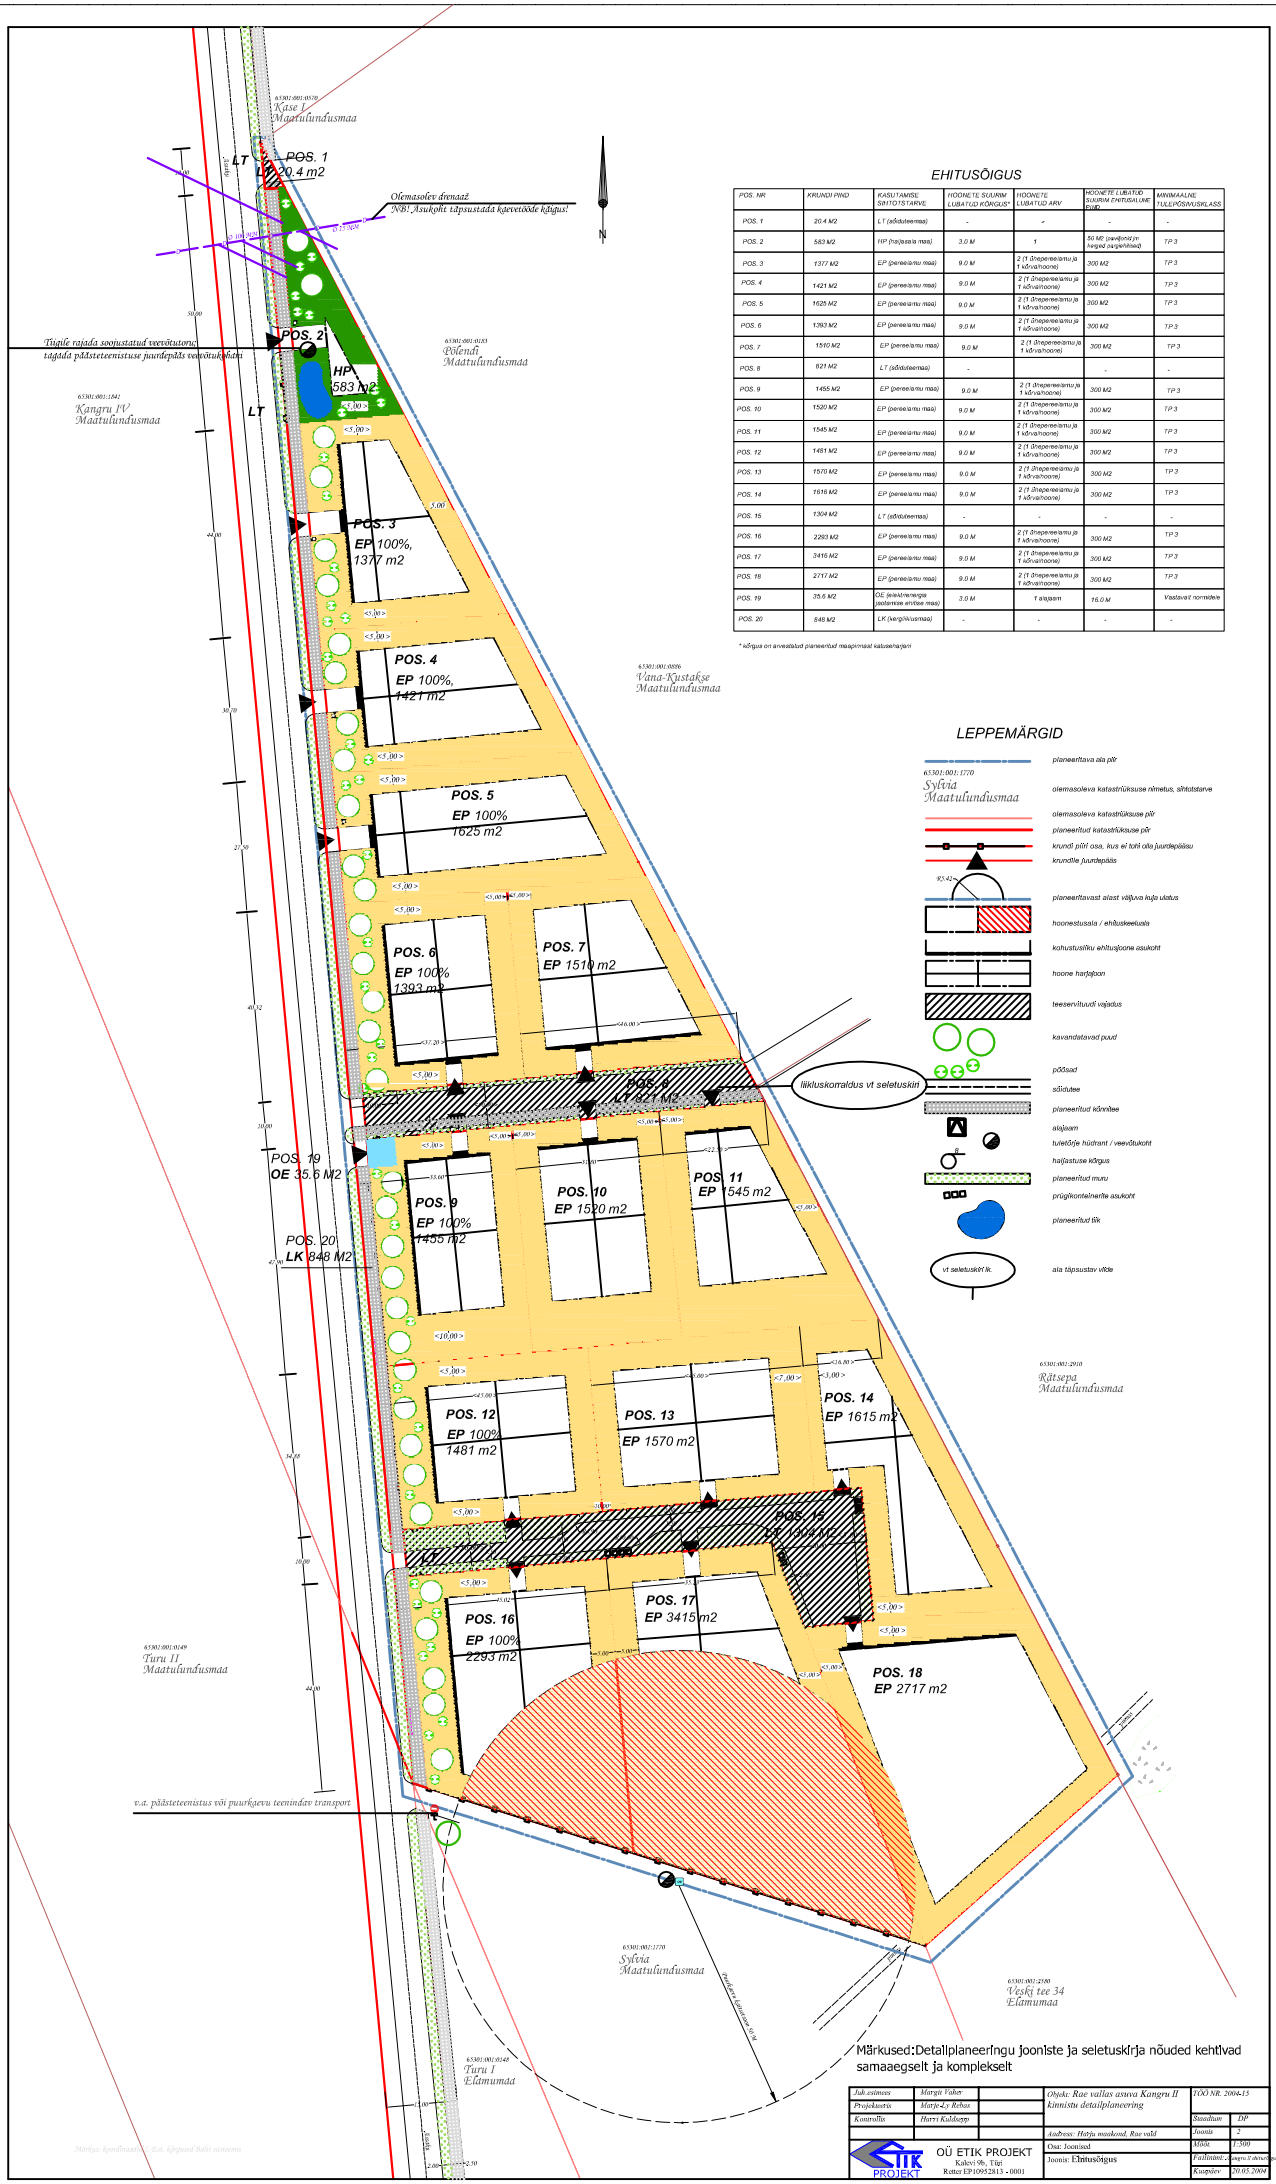

EHITUSÕIGUS

POS. NR	KRUNDI PIND	KASUTAMISE SIHTOTSTARVE	HOONETE SUURIM LUBATUD KÕRGUS*	HOONETE LUBATUD ARV	HOONETE LUBATUD SUURIM EHITUSALUNE PIND	MINIMAALNE TULEPÜSIVUSKLASS
POS. 1	20.4 M2	LT (sõiduteemaa)	-	-	-	-
POS. 2	583 M2	HP (hajaasla maa)	3.0 M	1	50 M2 (paviljonid je kerged paigehitised)	TP 3
POS. 3	1377 M2	EP (pereelamu maa)	9.0 M	2 (1 ühepereelamu ja 1 kõrvalhoone)	300 M2	TP 3
POS. 4	1421 M2	EP (pereelamu maa)	9.0 M	2 (1 ühepereelamu ja 1 kõrvalhoone)	300 M2	TP 3
POS. 5	1625 M2	EP (pereelamu maa)	9.0 M	2 (1 ühepereelamu ja 1 kõrvalhoone)	300 M2	TP 3
POS. 6	1393 M2	EP (pereelamu maa)	9.0 M	2 (1 ühepereelamu ja 1 kõrvalhoone)	300 M2	TP 3
POS. 7	1510 M2	EP (pereelamu maa)	9.0 M	2 (1 ühepereelamu ja 1 kõrvalhoone)	300 M2	TP 3
POS. 8	827 M2	LT (sõiduteemaa)	-	-	-	-
POS. 9	1455 M2	EP (pereelamu maa)	9.0 M	2 (1 ühepereelamu ja 1 kõrvalhoone)	300 M2	TP 3
POS. 10	1520 M2	EP (pereelamu maa)	9.0 M	2 (1 ühepereelamu ja 1 kõrvalhoone)	300 M2	TP 3
POS. 11	1545 M2	EP (pereelamu maa)	9.0 M	2 (1 ühepereelamu ja 1 kõrvalhoone)	300 M2	TP 3
POS. 12	1481 M2	EP (pereelamu maa)	9.0 M	2 (1 ühepereelamu ja 1 kõrvalhoone)	300 M2	TP 3
POS. 13	1570 M2	EP (pereelamu maa)	9.0 M	2 (1 ühepereelamu ja 1 kõrvalhoone)	300 M2	TP 3
POS. 14	1616 M2	EP (pereelamu maa)	9.0 M	2 (1 ühepereelamu ja 1 kõrvalhoone)	300 M2	TP 3
POS. 15	1304 M2	LT (sõiduteemaa)	-	-	-	-
POS. 16	2293 M2	EP (pereelamu maa)	9.0 M	2 (1 ühepereelamu ja 1 kõrvalhoone)	300 M2	TP 3
POS. 17	3416 M2	EP (pereelamu maa)	9.0 M	2 (1 ühepereelamu ja 1 kõrvalhoone)	300 M2	TP 3
POS. 18	2717 M2	EP (pereelamu maa)	9.0 M	2 (1 ühepereelamu ja 1 kõrvalhoone)	300 M2	TP 3
POS. 19	35.6 M2	OE (eeskõlvenergia jaotamise erotiise maa)	3.0 M	1 alajaam	16.0 M	Vastavalt normidele
POS. 20	848 M2	LK (kergliiklusmaa)	-	-	-	-

* kõrgus on arvestatud planeeritud maapinnast katusenäljani

LEPPEMÄRGID

Märkused:Detailplaneeringu joonlste ja seletuskirja nõuded kehtivad samaaegselt ja kompleksselt

Juh.arhitekt	Margit Vaher		Ohjada: Rae vallas asuva Kangru II kinnistu detailplaneering	TÖÖ NR. 2004-15
Projektuerisi	Marje-Leo Rebas			Staadium DP
Kontrollis	Harri Kuldsepp		Asukoht: Harju maakond, Rae vald	Joonis 2
			Osa: Joonised	Mõõt. 1:500
			Joonis: Ehitusõigus	Valmimi: Augus 2 detailplanegu
				Kuupäev 20.05.2004

OÜ ETIK PROJEKT
Kalevi 9b, Tõri
Reitter EP10952813 - 0001