

KATASTRÜKSUSE PLAAN

Mõõtkava M 1:1000

Maakond: Harju

Vald: Rae

Küla: Järveküla

Katastriüksuse nimi/aadress: LÕUNA TEE 1

Katastriüksuse moodustamise õiguslik alus: Maaomaniike avaldus 14.08.2003.a

Mõõdistamise aeg: 25.08.2003.a

Katastrikaardi number: 63842

Koostamise aeg: 26.08.2003.a

Mõõdistaja: Argo Kangur

Võstutab: Elmo Noorak

OÜ OPTISET



Tegevuslitsents: Nr. 33 MA-k 31.01.1994.a.

Punkti nr	Koordinaadid		Sisenurk kraadides	Joonte pikkused m
	X	Y		
1	6583550.90	545390.81	70°43'	36.44
2	6583578.22	545414.93	112°13'	82.96
3	6583550.90	545493.26	78°24'	39.08
4	6583517.34	545473.24	98°40'	89.00
1	6583550.90	545390.81		

MÄRKUS: Koordinaadid Lambert-EST süsteemis

Maa-amet
Maakataster

Katastriüksus 65301:001:0883
Registreerimise aeg 09.10.2003
Registreerija: Mirja Luik

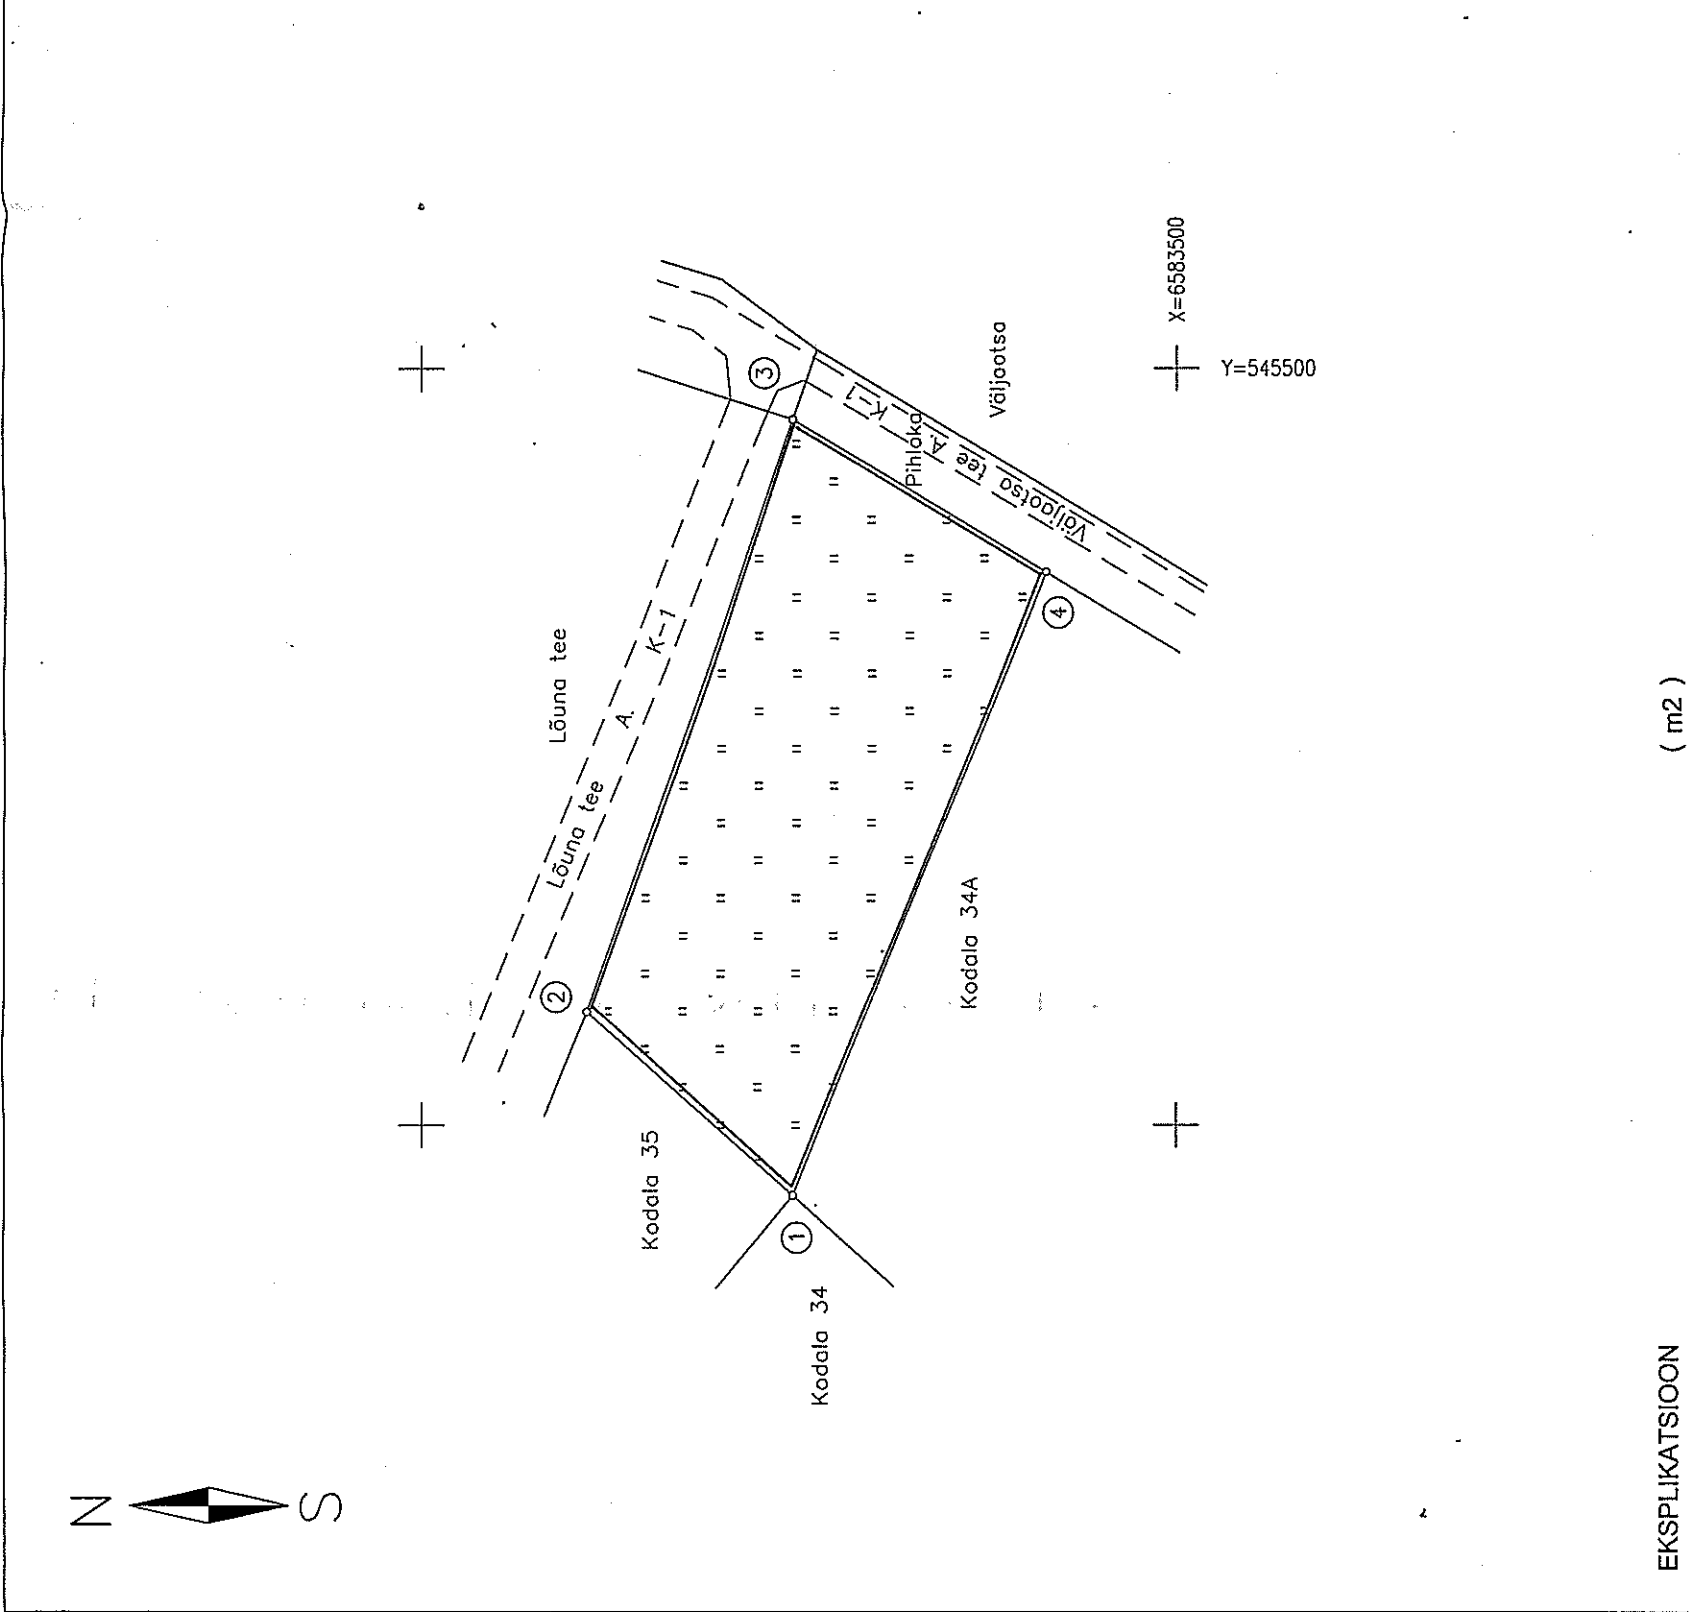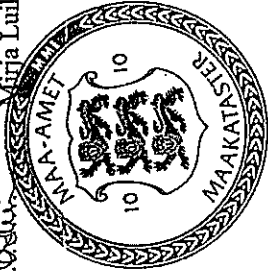

Katastriüksuse nimetus (nr.)	EKSPLIKATSIOON (m2)				Metsamaa	Horitav maa	Looduslik rohumaa	Maa kokku	Õuema		Muu maa
	Kokku	s.h. ehitised (m2)	Kokku	s.h. vee all							
LÕUNA TEE 1 sealhulgas: Kitsendus K-1	3119	-	1313	-	-	-	3119	1313	-	-	-

Leppemärgid

katastriüksuse piir

kitsendust põhjustav objekt

piirimärk

piiripunkti/piirimõrgi number

K - 1 tee koitsevöönd