


PLANEERITA'
PLANEERITAVA
PLANEERITAVA
SULETUD BRUT'
SULETUD BRUT'

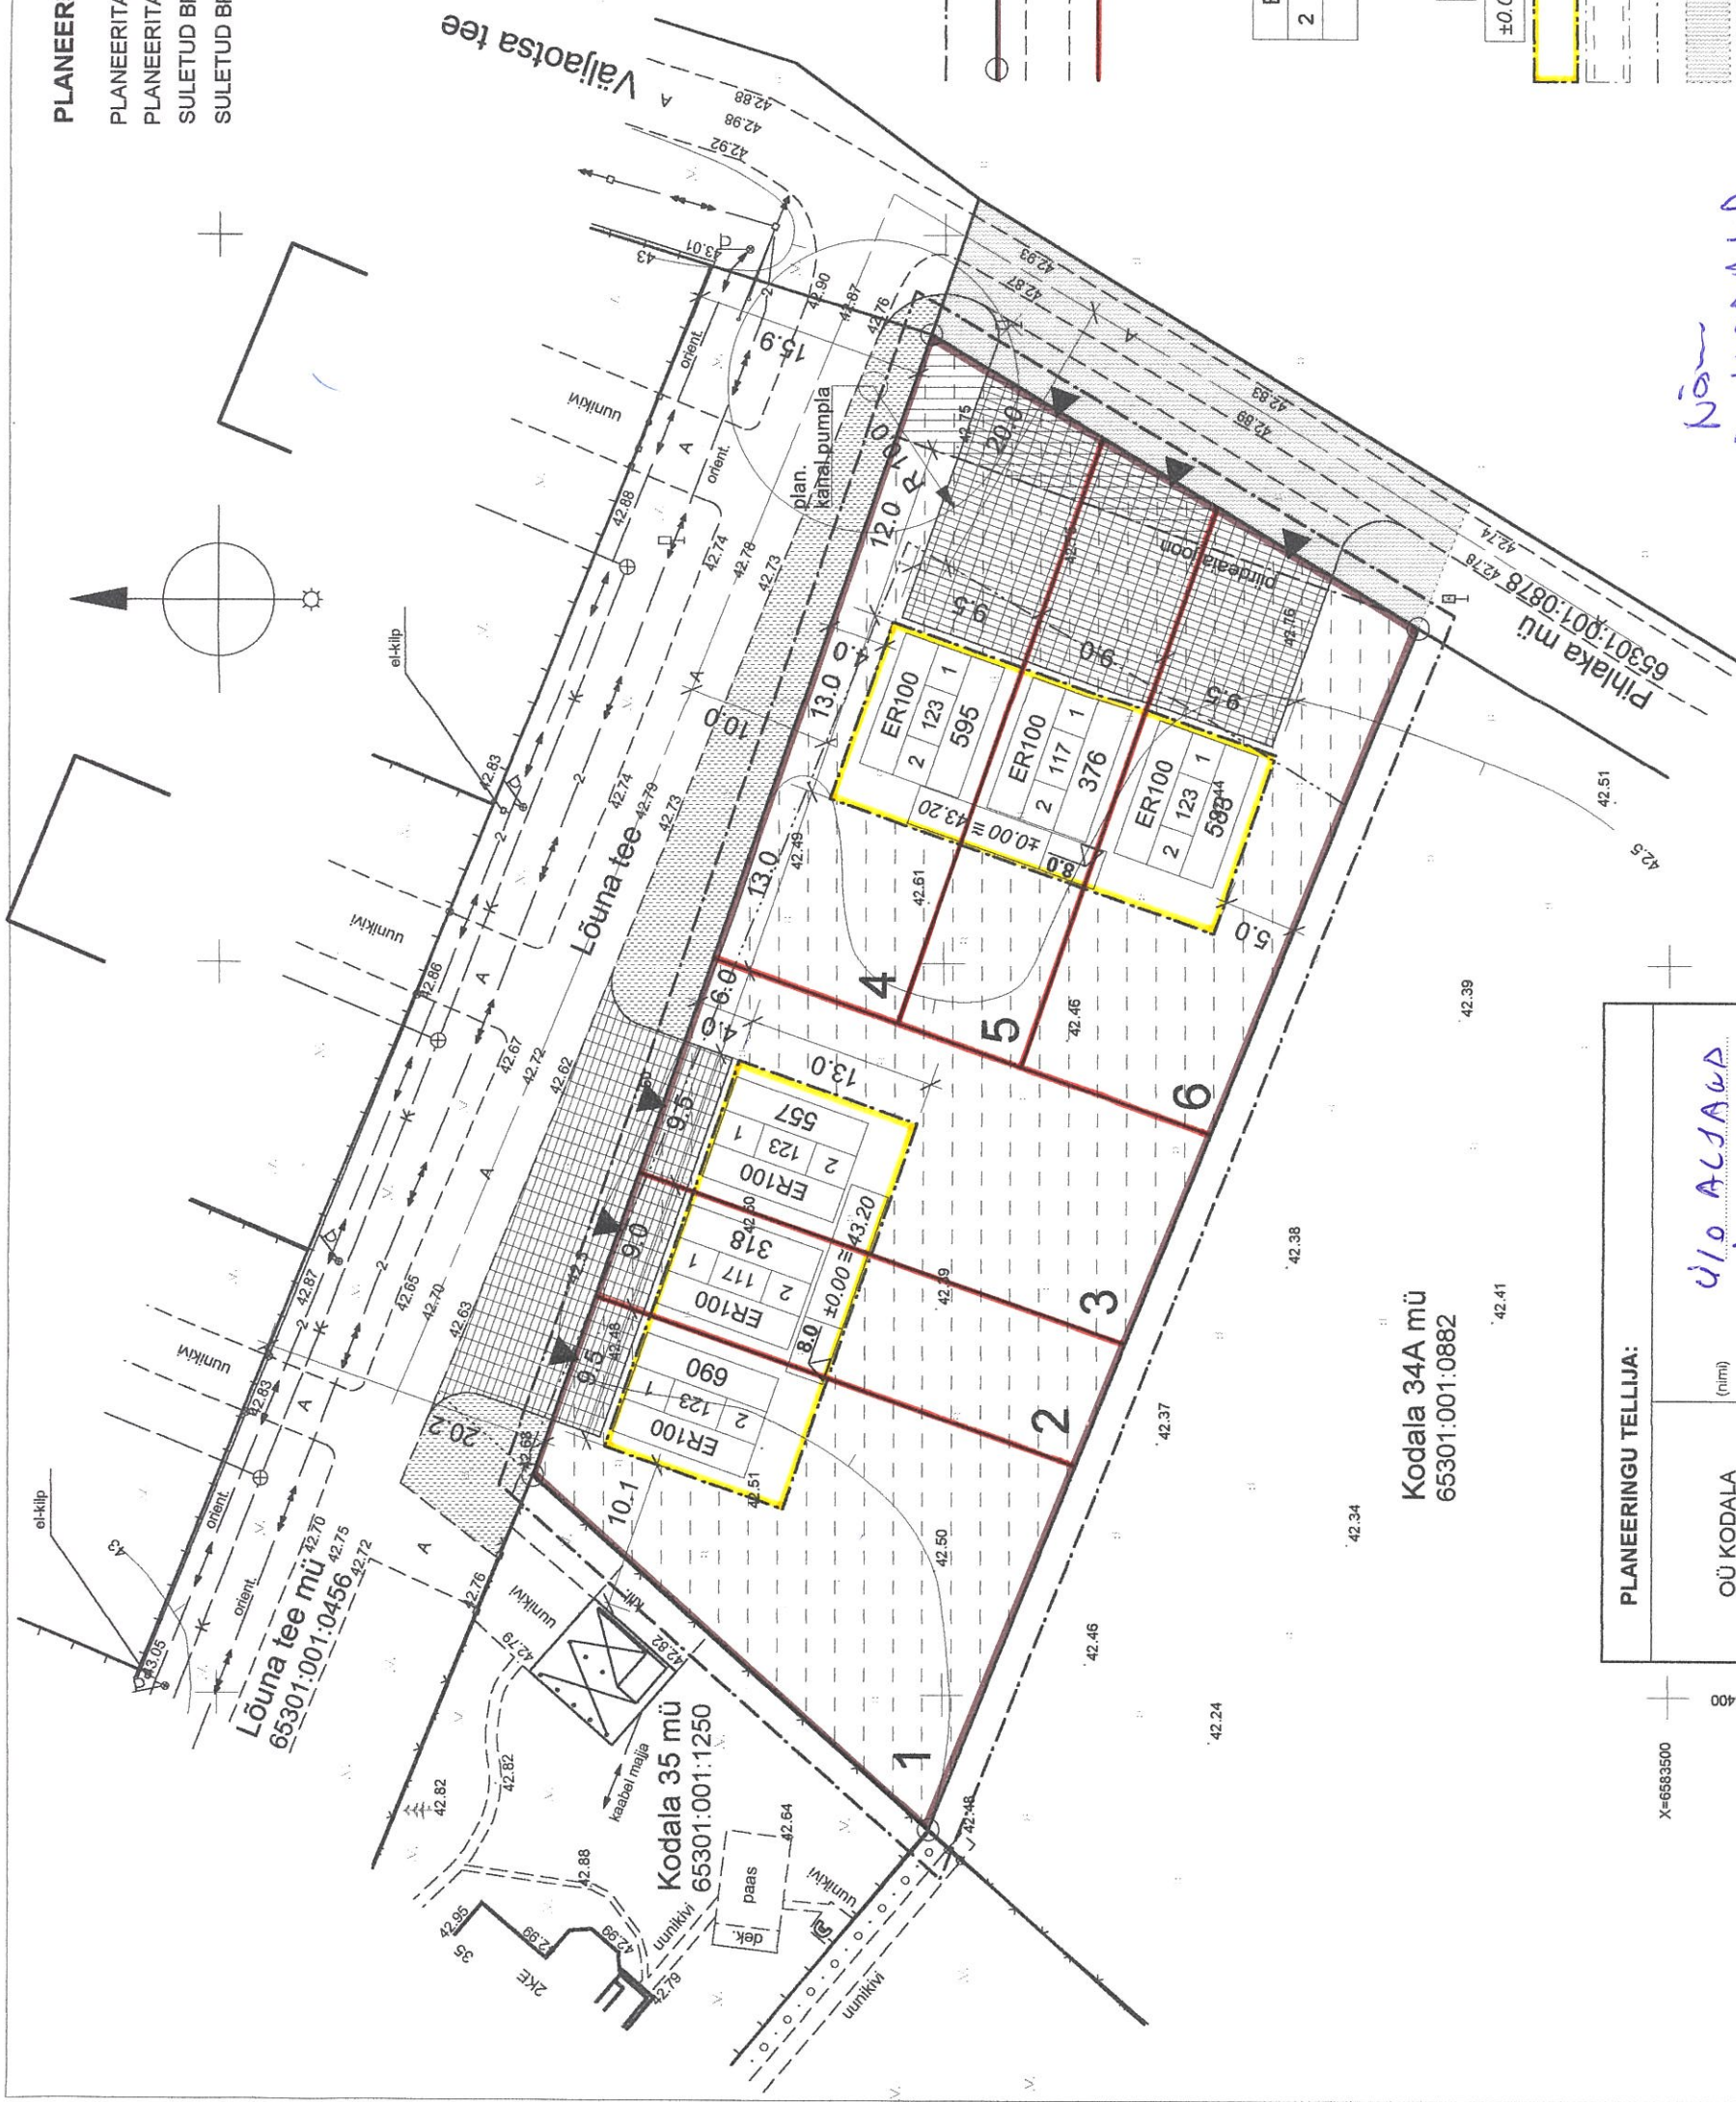

Nam
Q. No. KADHA
vesi, kanal, vadi,
1698049

PLANEERINGU TELLIJAJ:	OÜ KODALA (nimi) ülo ALJAGA (allkiri, kuupäev) 27.07.09
PLANEERINGU ALA NAABER:	PIHLAKA MÜ (nimi) HELVE MUST 03.08.2004g (allkiri, kuupäev)