


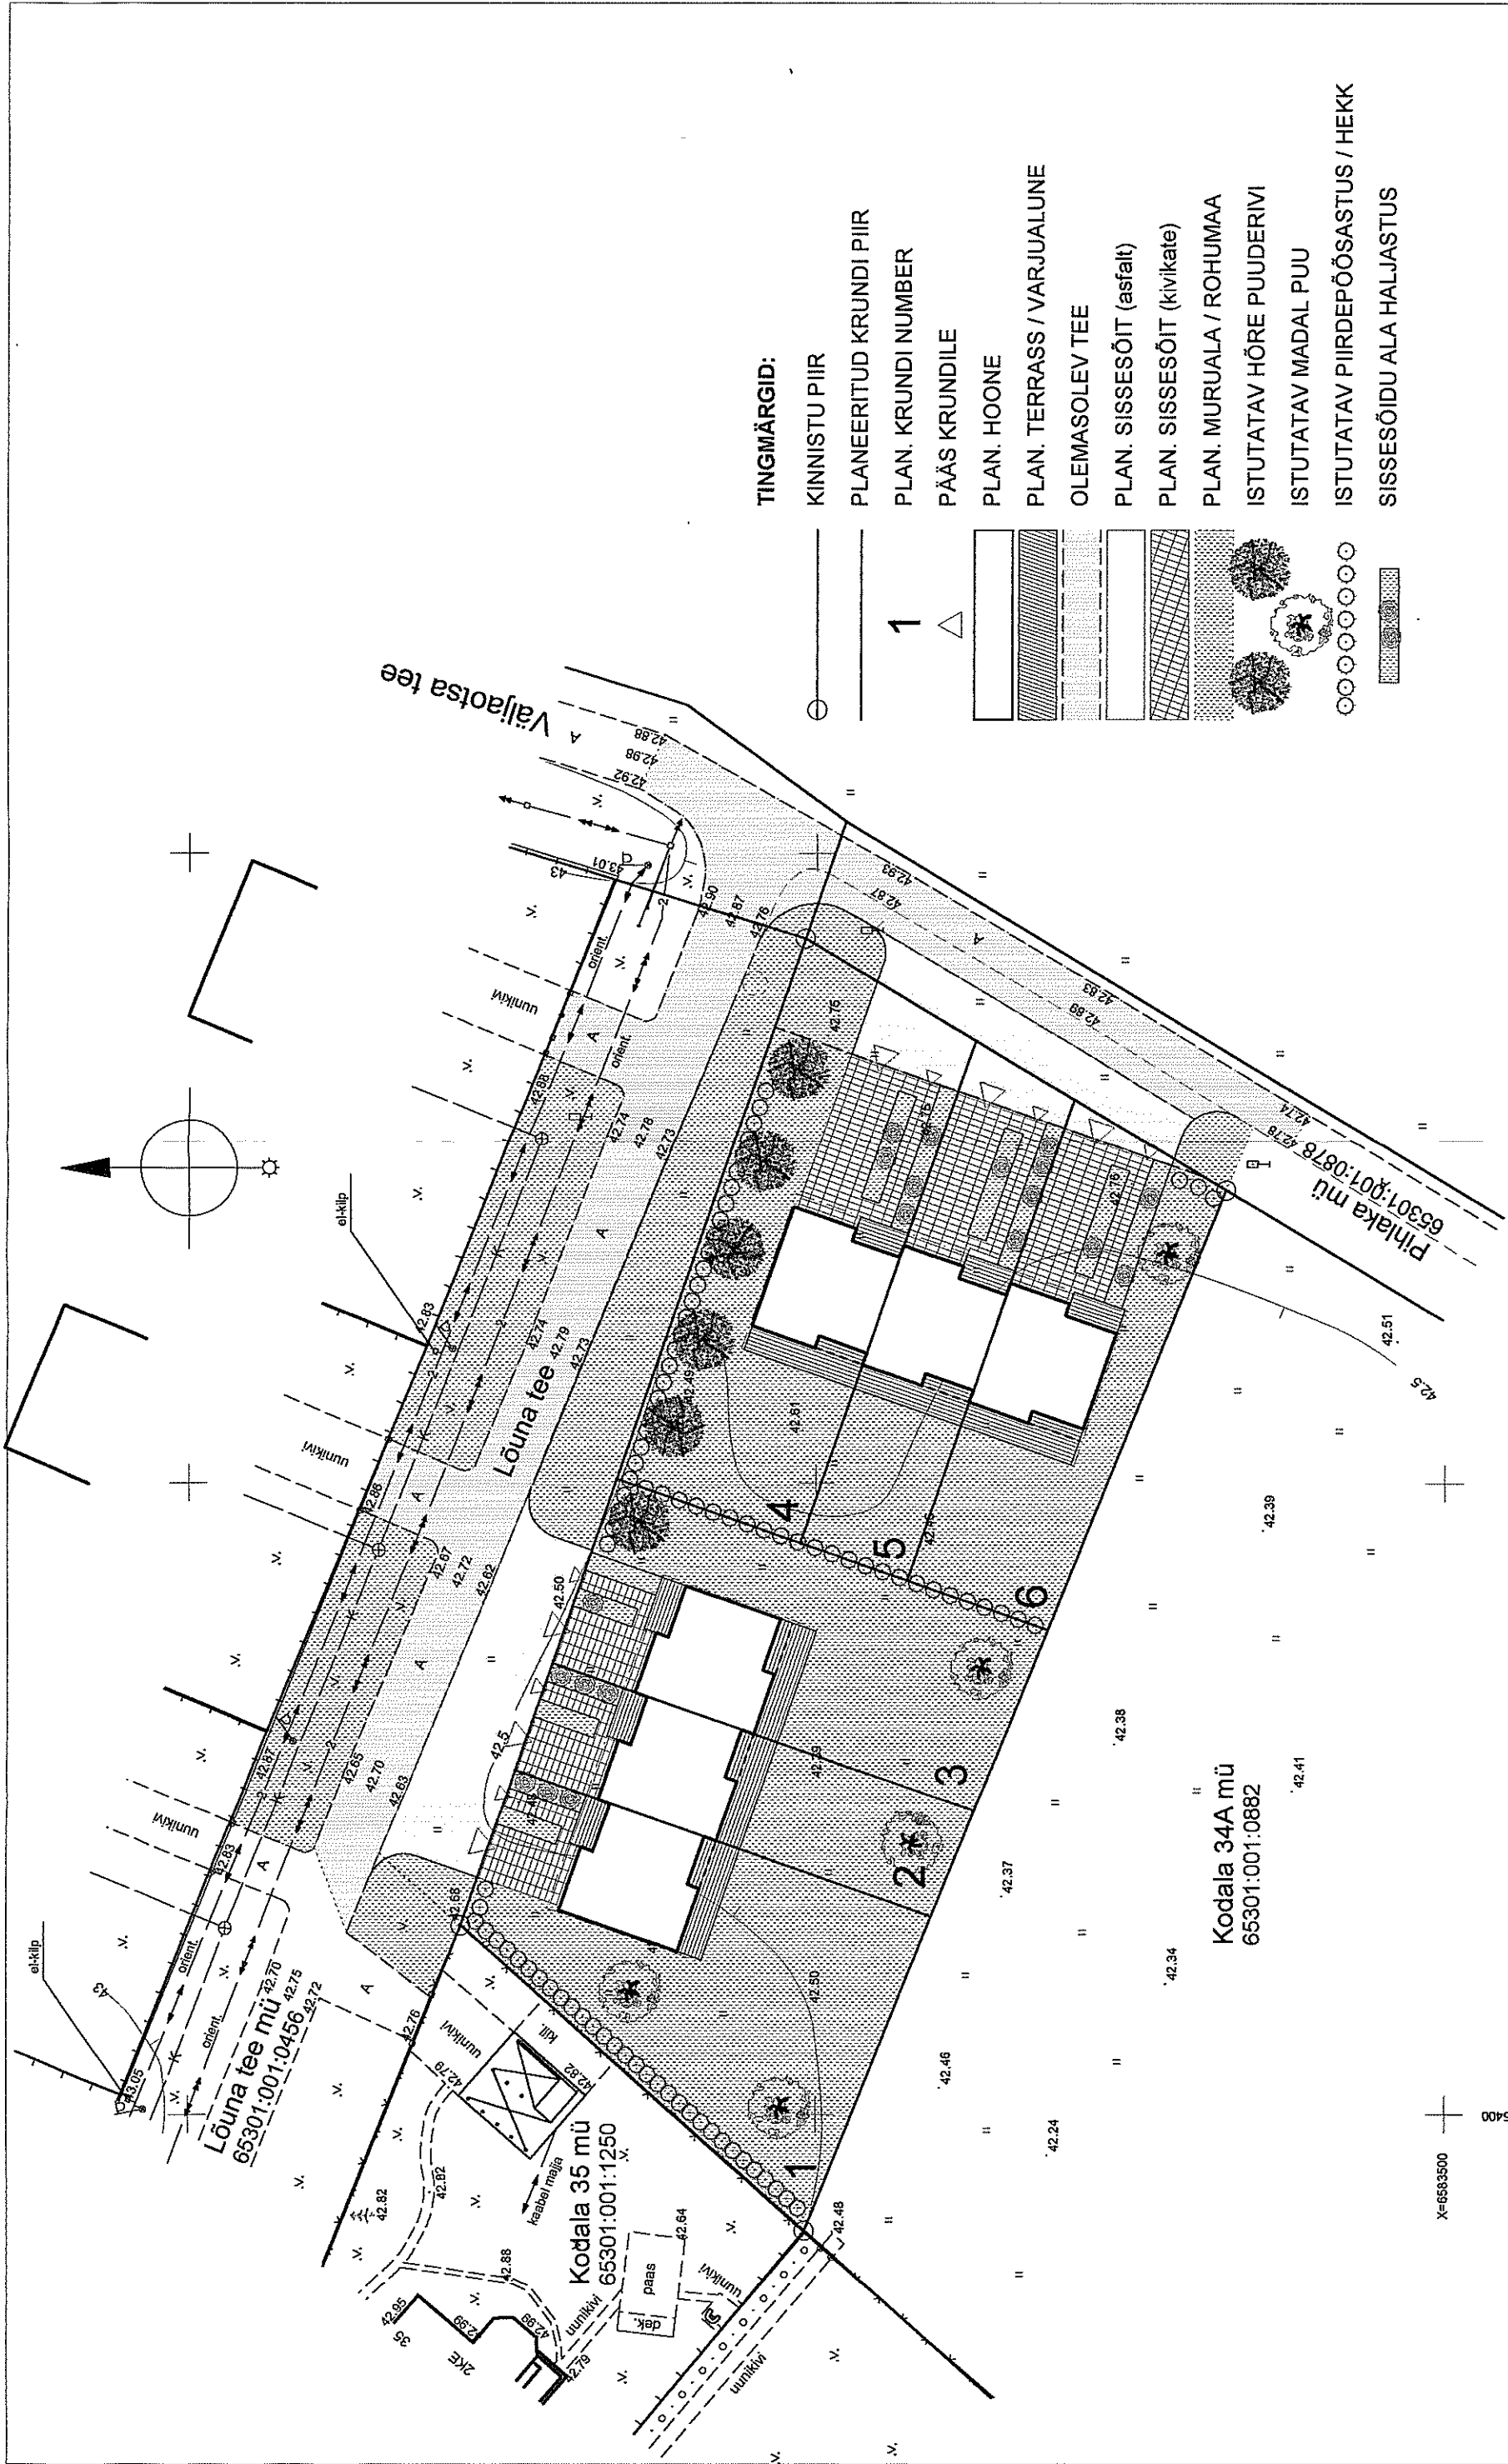

- TINGIMÄRGID:
- KINNISTU PIIR
 - PLANEERITUD KRUNDI PIIR
 - PLAN. KRUNDI NUMBER
 - PÄÄS KRUNDILE
 - PLAN. HOONE
 - PLAN. TERRASS / VARJUALUNE
 - OLEMASOLEV TEE
 - PLAN. SISSESÕIT (asfalt)
 - PLAN. SISSESÕIT (kivikate)
 - PLAN. MURUALA / ROHUMAA
 - ISTUTATAV HÕRE PUUDERIVI
 - ISTUTATAV MADAL PUU
 - ISTUTATAV PIIRDEPÕÕSASTUS / HEKK
 - SISSESÕIDU ALA HALJASTUS

MÄRKUS:

Hoonestus-haljastus ettepanek on tinglik. Ridaelamu hoonet ei ole veel projekteerima hakatud. Koos hoone projektiga täpsustada või pakkuda alternatiivne haljastuse lahendus.

TIIT KALJUNDI PROJEKTGRUPP OÜ		LÕUNA TEE 1 KINNISTU DETAILPLANEERING		Töö nr. 0204
Reg. nr. 10097765 tel/fax 60117713, tiitka@hot.ee		Järveküla küla, Rae vald, Harjumaa		29.09.2004
Direktor	T. Kaljundi	HOONESTUSE JA HALJASTUSE ETTEPANEK M 1:500		AP-4
Arhitekt	I.-M. Veelma			