


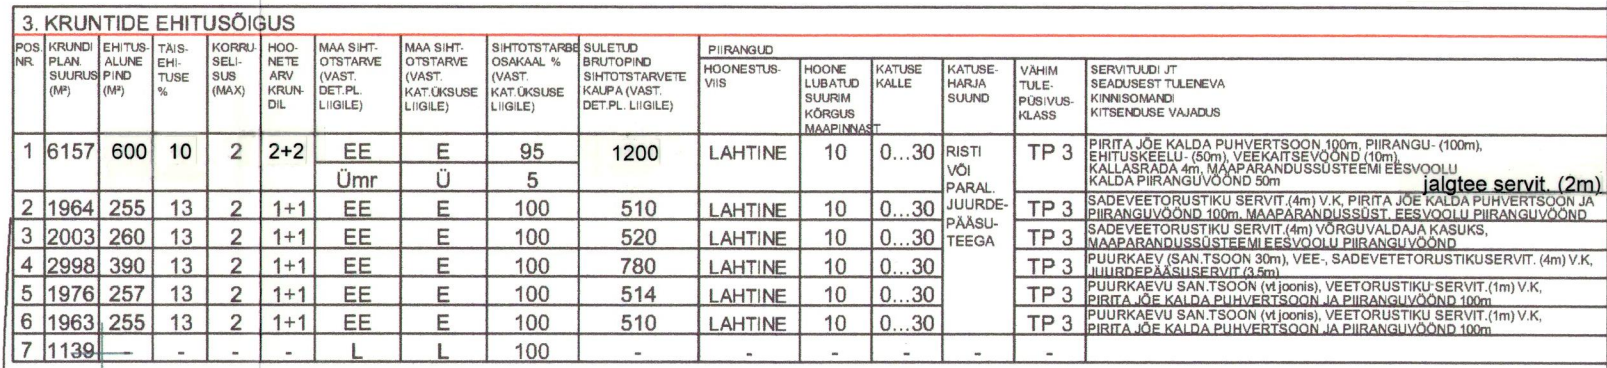

2 KRUNTING MOODUSTAMINE					
POS. NR.	KRUNDI PLANE SISSESTUS (M)	KRUNDI PLANE SISSESTUS (M)	MOODUSTAMISE KINNISTUSLÜÜP, K.A. RIIGI LÕPNUMA (KINNISTUS, KINNISTUSNR)	LÜIDETAVALTE: LÄHETATAVALE OSALE SÜRJUSLÜÜPI	OSALE SENINE SISSESTUS VAST KAT (KUSKUSE KINGILE)
1	6157	E	KALDAMÄE KÜ 65301:007:0004	18200 -(-) 12 043	E
2	1964	E	KALDAMÄE KÜ 65301:007:0004	18200 -(-) 16 236	E
3	2003	E	KALDAMÄE KÜ 65301:007:0004	18200 -(-) 16 197	E
4	2998	E	KALDAMÄE KÜ 65301:007:0004	18200 -(-) 15 202	E
5	1976	E	KALDAMÄE KÜ 65301:007:0004	18200 -(-) 16 224	E
6	1963	E	KALDAMÄE KÜ 65301:007:0004	18200 -(-) 16 237	E
7	1139	L	KALDAMÄE KÜ 65301:007:0004	18200 -(-) 17 061	E

TEHNILISED NÄITAJAD	
PLANEERITAVA ALA SUURUS	18 200m ²
PLANEERITAVA ALA MAABILANSS	
ELAMUMAA	16 753m ²
TRANSPORDIMAA	1 139m ²
ÜLDMAA	308m ²
PARKIMISKOHTADE ARV	
NORMATIIVNE	14
PLANEERITUD	14
SULETUD BRUTOPIND KOKKU	4 034m ²
SULETUD BRUTOPINDADE BILANSS	
ELAMUMAA	4 034m ²

MÄRKUS

1. TEEKATSEVÕND > 10m
2. TRANSPOORDIMAAL JAÄVATELE INSENERVÕRKUDELE TULEB SEADA SERVITUUDID, KUI TEE JÄÄB ERAATEKS.
3. TRANSIIT-LIITUMISKILPIDE ASUKOHAD ON ORIENTEERUVAD, NEEDE SELGUVAD KONKREETSEL PROJEKTEERIMISEL.
4. TÕMMITSATA ASUKOHTI POLE NÄIDATUD. KRUNDI OMANIK ON KOHUSTATUD LUBAMA PAIGALDADA TÕMMITSATA OMA KRUNDILE.

TINGMÄRGID

-

2	EE100			SIHTOTSTARVE % DET.PLAN LIIKIDES
	1542			KRUNDI SUURUS
	2	308	1+1	LUBATUD HOONETE ARV KRUNDIL (elamu+abihoone)
				LUBATUD EHITUSALUNE PIND
				LUBATUD KORRUSSELISUS
				KRUNDI POS. NR.

PLANEERITUD IN SENERVÖRGUD

- | | |
|---|---|
|  | PLAN. SADEVETE TORUSTIK |
|  | PLAN. KOGUMISMAHUTI |
|  | PLAN. VEETORUSTIK MAAKRAAN-LIITUMISPUNKTIGA |
|  | PLAN. TULETÕRJEEVE HÜDRANT |
|  | PLAN. 10kV ÕHULIIN MASTAJAAMAGA |
|  | PLAN. 0.4kV ÕHULIIN JA TÄNAVAVÄLGUSTUSLIIN ÜHISTEL MASTIDEL |
|  | PLAN. 0.4kV KAABELLIIN TRANSIIT-LIITUMISKILBIGA |
|  | SERVITUUDIALA |

ADDRESS: KADAKA KÜLA, RAE VALD, HARJUMAA		OBJEKT: KALDAMÄE KINNISTU		PROJEKT: DETAILPLANEERING		JÕONIS: HOONESTUS- JA KRUNDIJAOTUSPLAAN	
OMANIKUT/TELLUJA:		ARHITEKT:	VALMI KALLION	EP 00419FIE-0001		TOO Nr.:	MOOT:
AADI POTTER		JÕONESTAS:	K. METSPALU			/2003	1: 500
						STADIUM:	JÕONISE NR.
						DP	4