



65302:001:0040

VANA-AAVIKU 14-1 KINNISTU DETAILPLANEERING

KÜ 65302:001:0150

KEHTESTATUD
Rae Vallavolikogu
10.05.2009
Keesisepa nr. 10

TINGMÄRGID

PLANEERITAVA ALA PIIR

OLEMASOLEV KATASTRIRIIGIKU PIIR

PLANEERITAV KRUNDI PIIR

TEHNOVÕRKUDE SERVITUUDI VAJADUS

JUURDEPÄÄSU TEE- AVALIK KASUTUS

OLEMASOLEV JUURDEPÄÄSU TEE

HOONESTUSALA

JUURDEPÄÄS KRUNDILE

SÄLITATAV/PLAN. PUU

PRÜGIKONTAINER

KRUNDI POSITSIOONI NUMBER JA PINDALA

KRUNDI KASUTAMISE SIHOTOARVE

HOONETE LUBATUD KÕRGUS/

HOONETE LUBATUD SUURIM EHTISALUNE PIND/

HOONETE LUBATUD ARV

MINIMAALNE TULEPÜSIVUSKLAAS

MAKSIMAALNE KORRUSELUS

PARKIMISKOHTADE ARV KRUNDIL

PEREELAMU MAA

OLEMASOLEV KANALI TORU

LIKVIDEERITAV/TEISALDATAV KANALI TORU

PLAN. KANALISATSIOONI TRASS

PLAN. KANALISATSIOONI MAJAHÜENDUS

OLEMASOLEV VEETORU

PLAN. VEE MAJAHÜENDUS

0,4 KV EL.KABEELIIN

0,4 KV LITUMISKILP

0,4 KV TRANSIIT-LITUMISKILP

PLAN.0,4KV EL VÄLJAVIK


OLEMASOLEV SIIDEKABEL

PLAN. SIIDEVÄLJAVIK

JUHATAJA	M. Vainu	OBJEKT	Vana-Aaviku 14-1, Aaviku küla,
PROJ. JUHT	M. Vainu	PROJ. OSA	Rae vald, Harjumaa
ARHITEKT	I. Pajula	JOONIS:	Detailplaneering
		PROJEKT NR	1304
		KUUPÄEV	18.04.2005
		MÕÖT	M 1:500

MÄRKUS. Eluhoone rajamine
maantee san. kaitsetsooni on
keelatud.

maantee san. kaitsevöönd (60m)
maantee kaitsevöönd 50m
ümberpõlvamisplats
operatiivmehhanisme

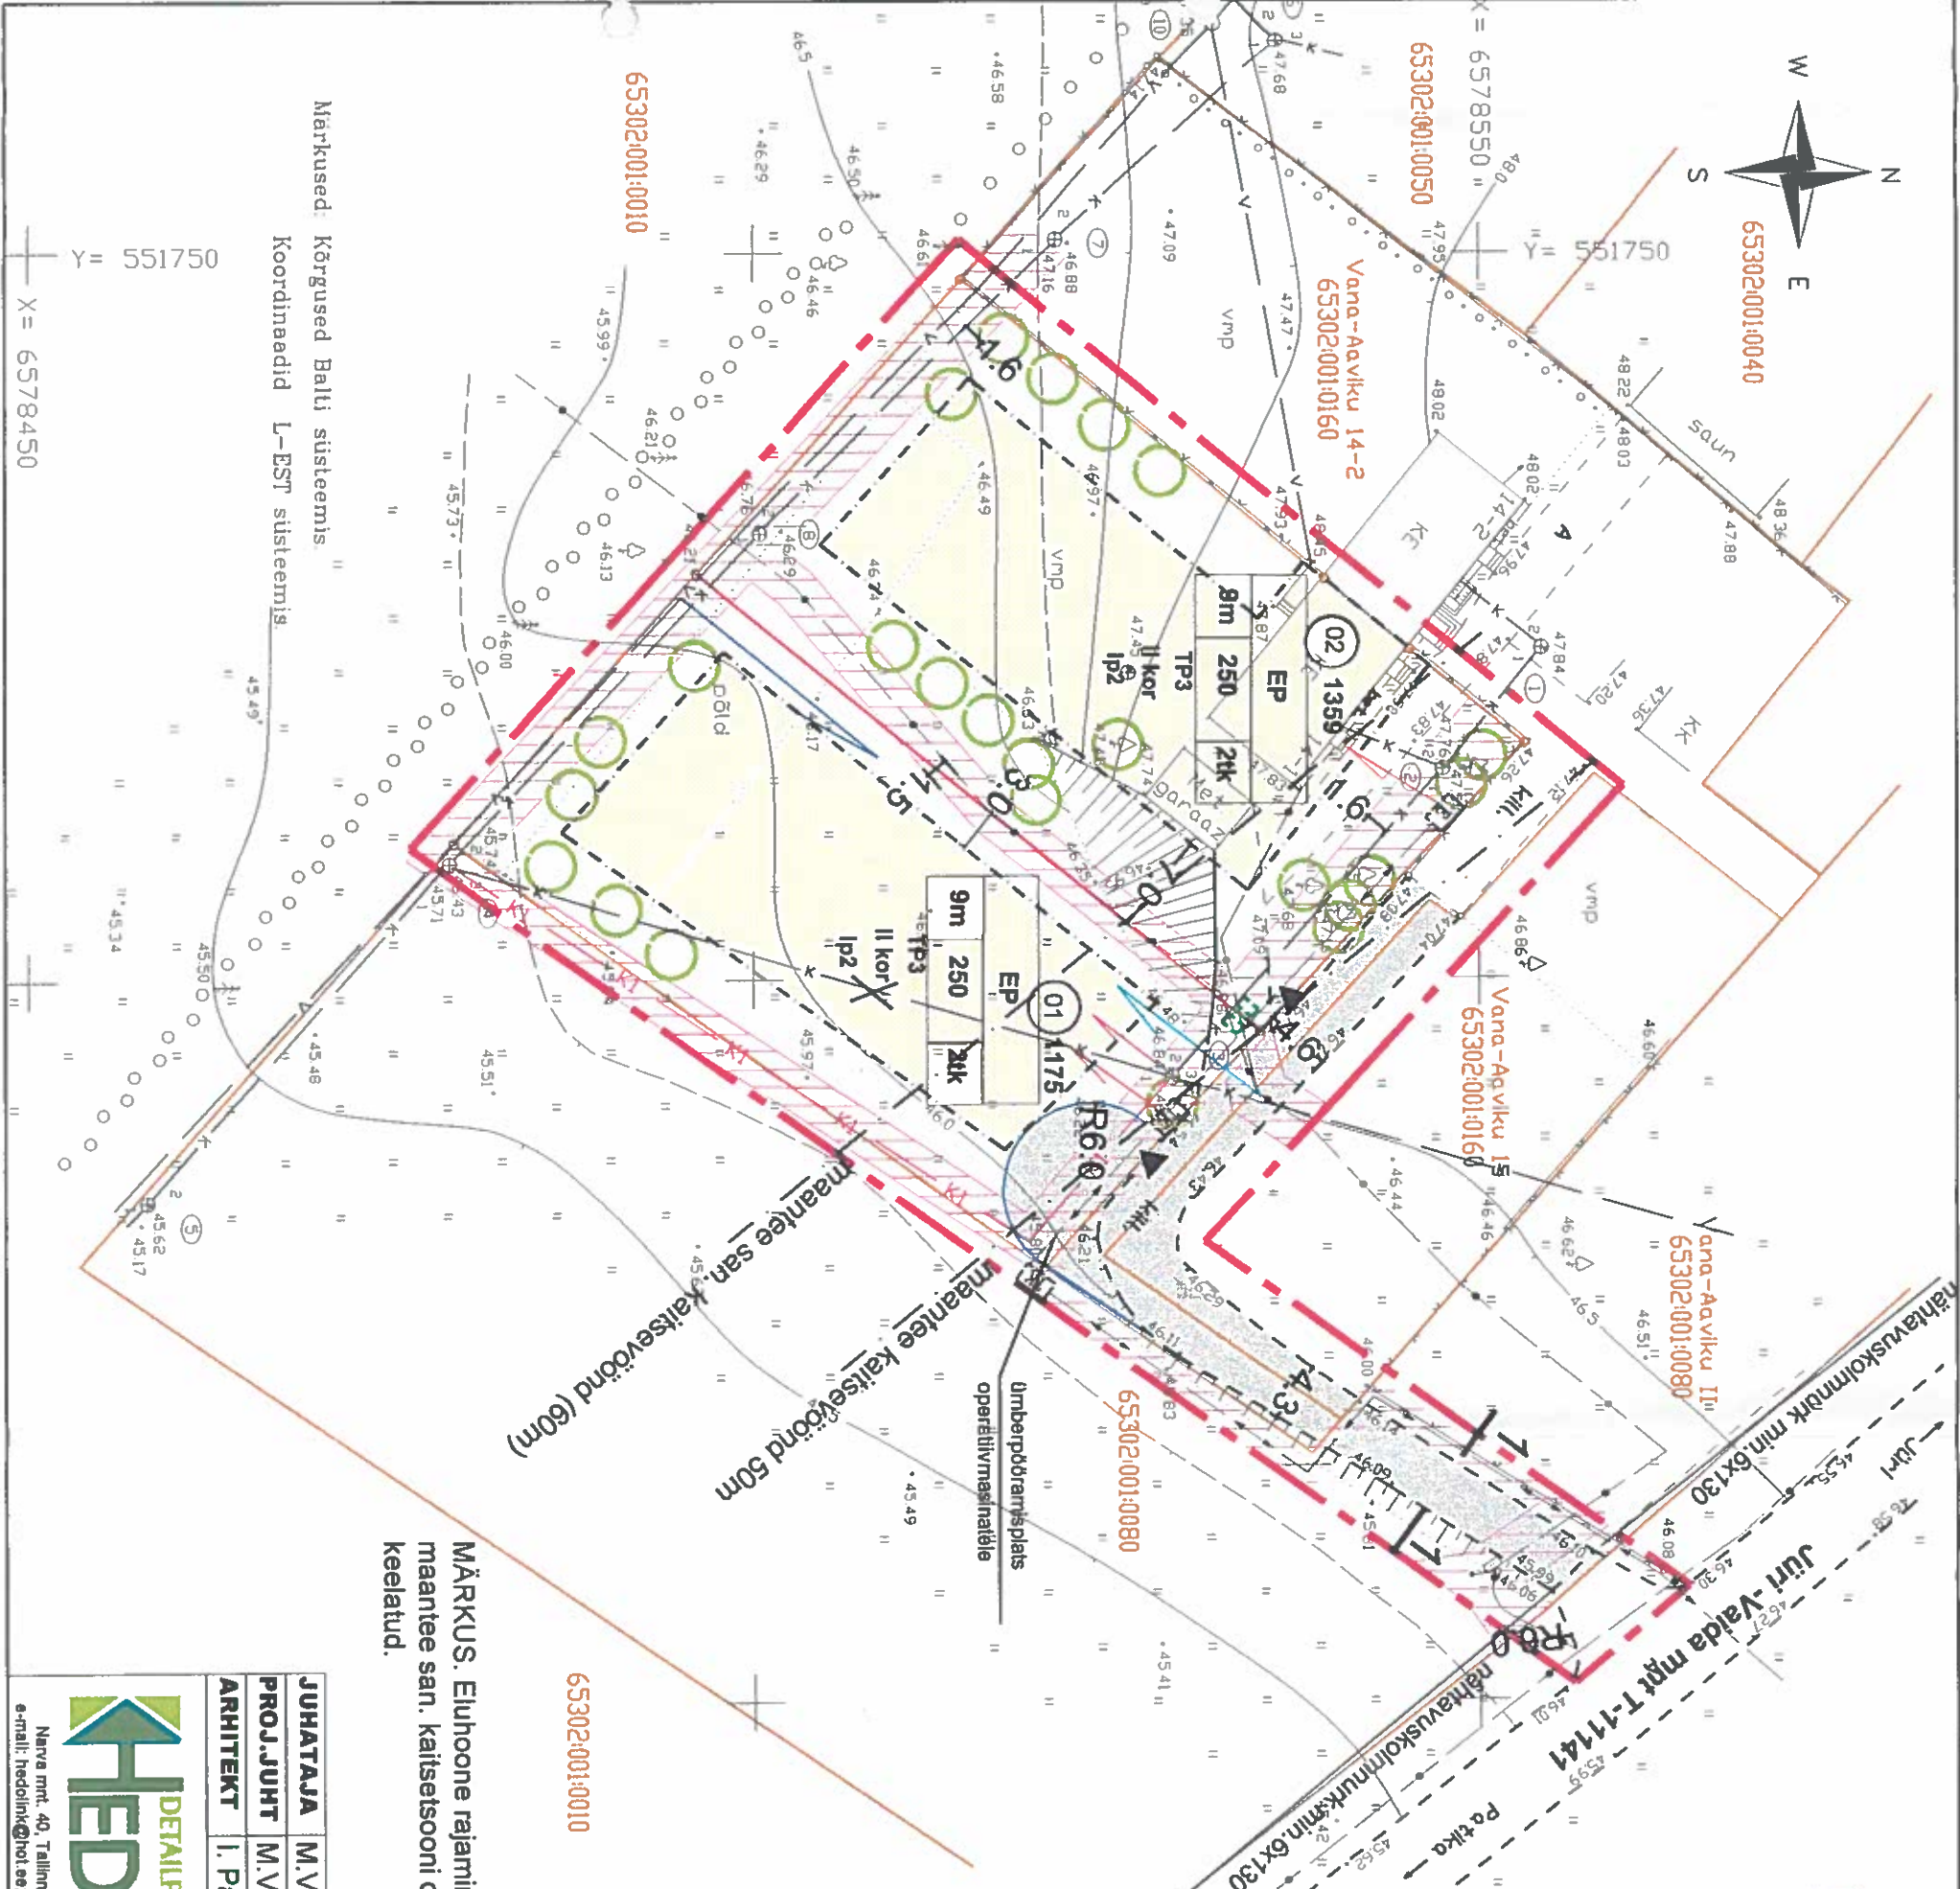

Markused: Kõrgused Balli süsteemis
Koordinaadid L-Est süsteemis
Y = 551750
X = 6578450