


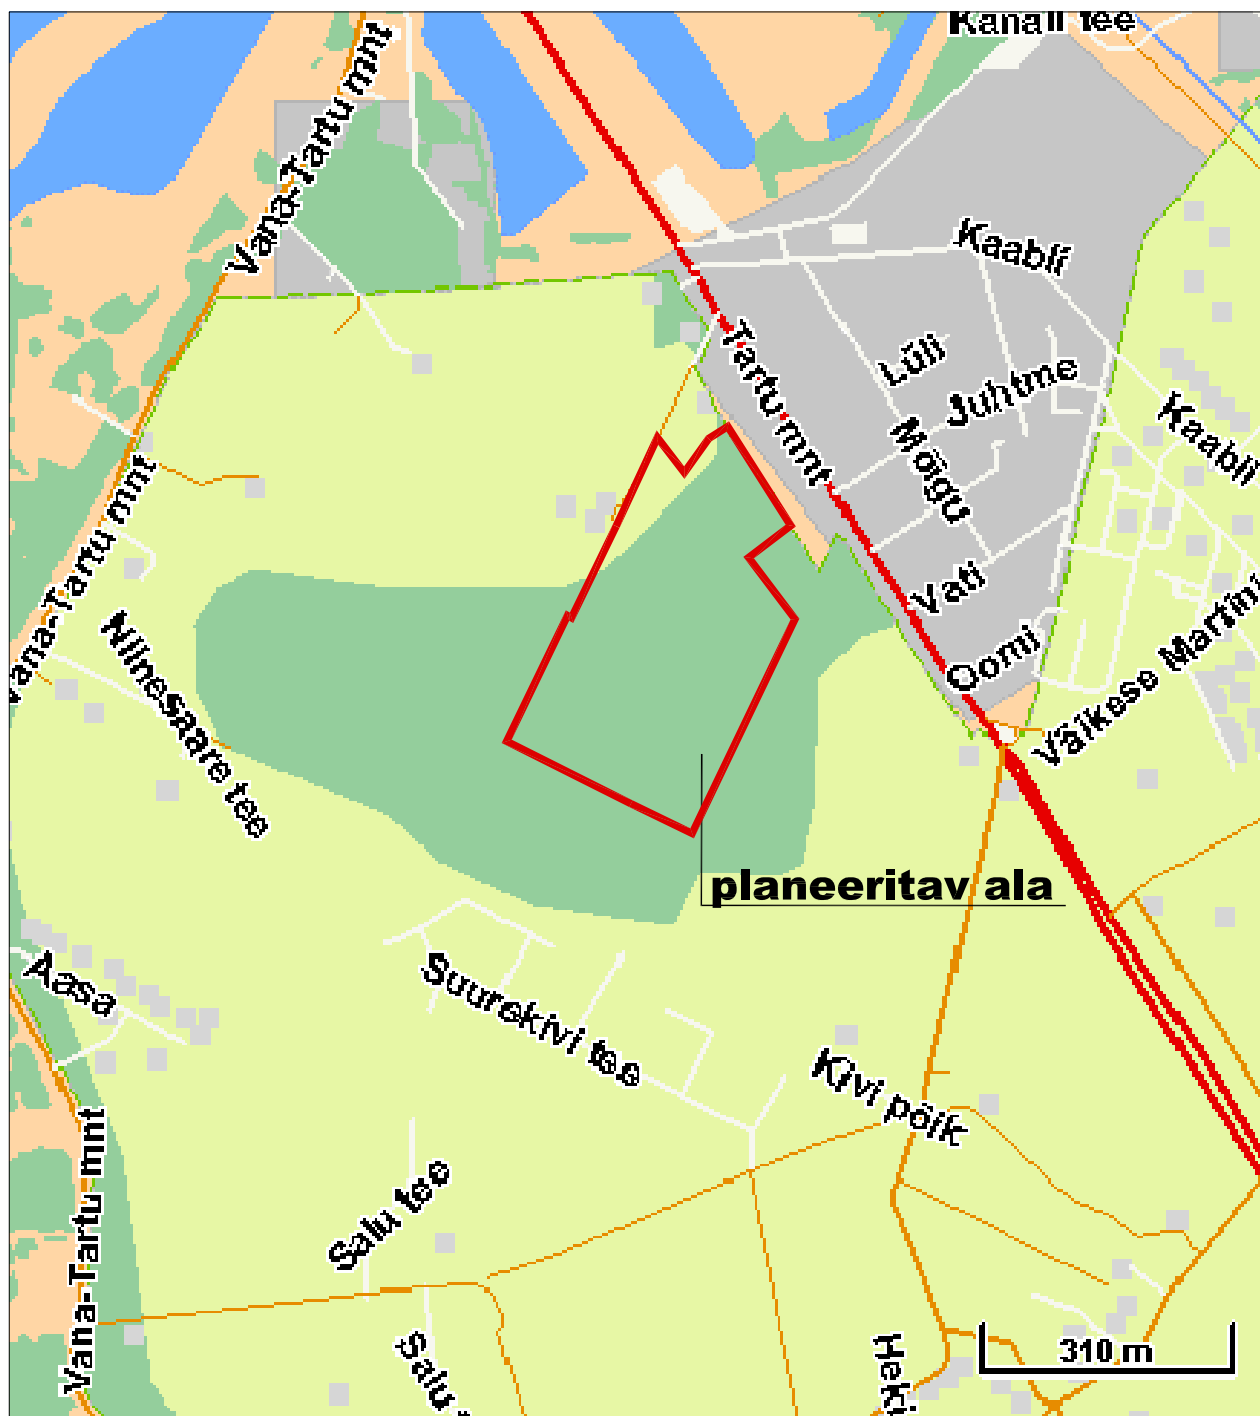

planeeritava ala piir

Auto CAD 2002 #700-51051829	 K-Projekt AS Türi tn.10 Tallinn 11313 tel. 667 0500 faks 667 0501 e-mail: kprojekt@kprojekt.ee		Töö nr.	04249-GE	Leht nr.	1
	Tellija: KOGER KINNISVARA OÜ Tartu mnt 13, 10145 TALLINN tel. 6 661 400 faks 6 651 401		Projekti nimetus:	KULDALA DETAILPLANEERING	Stadium:	DP
	Pj.	Ü.KADAK	Objekti asukoht:	RAE VALD, PEETRI KÜLA KULDALA		
			Joonise nimetus:	SITUATSIOONISKEEM	Mõõtkava	
	Koostatud / trükitud: 20.01.2005. / 10.06.2005.					