LISA 1. LEIVA KINNISTU ETAPPIDE JOONIS

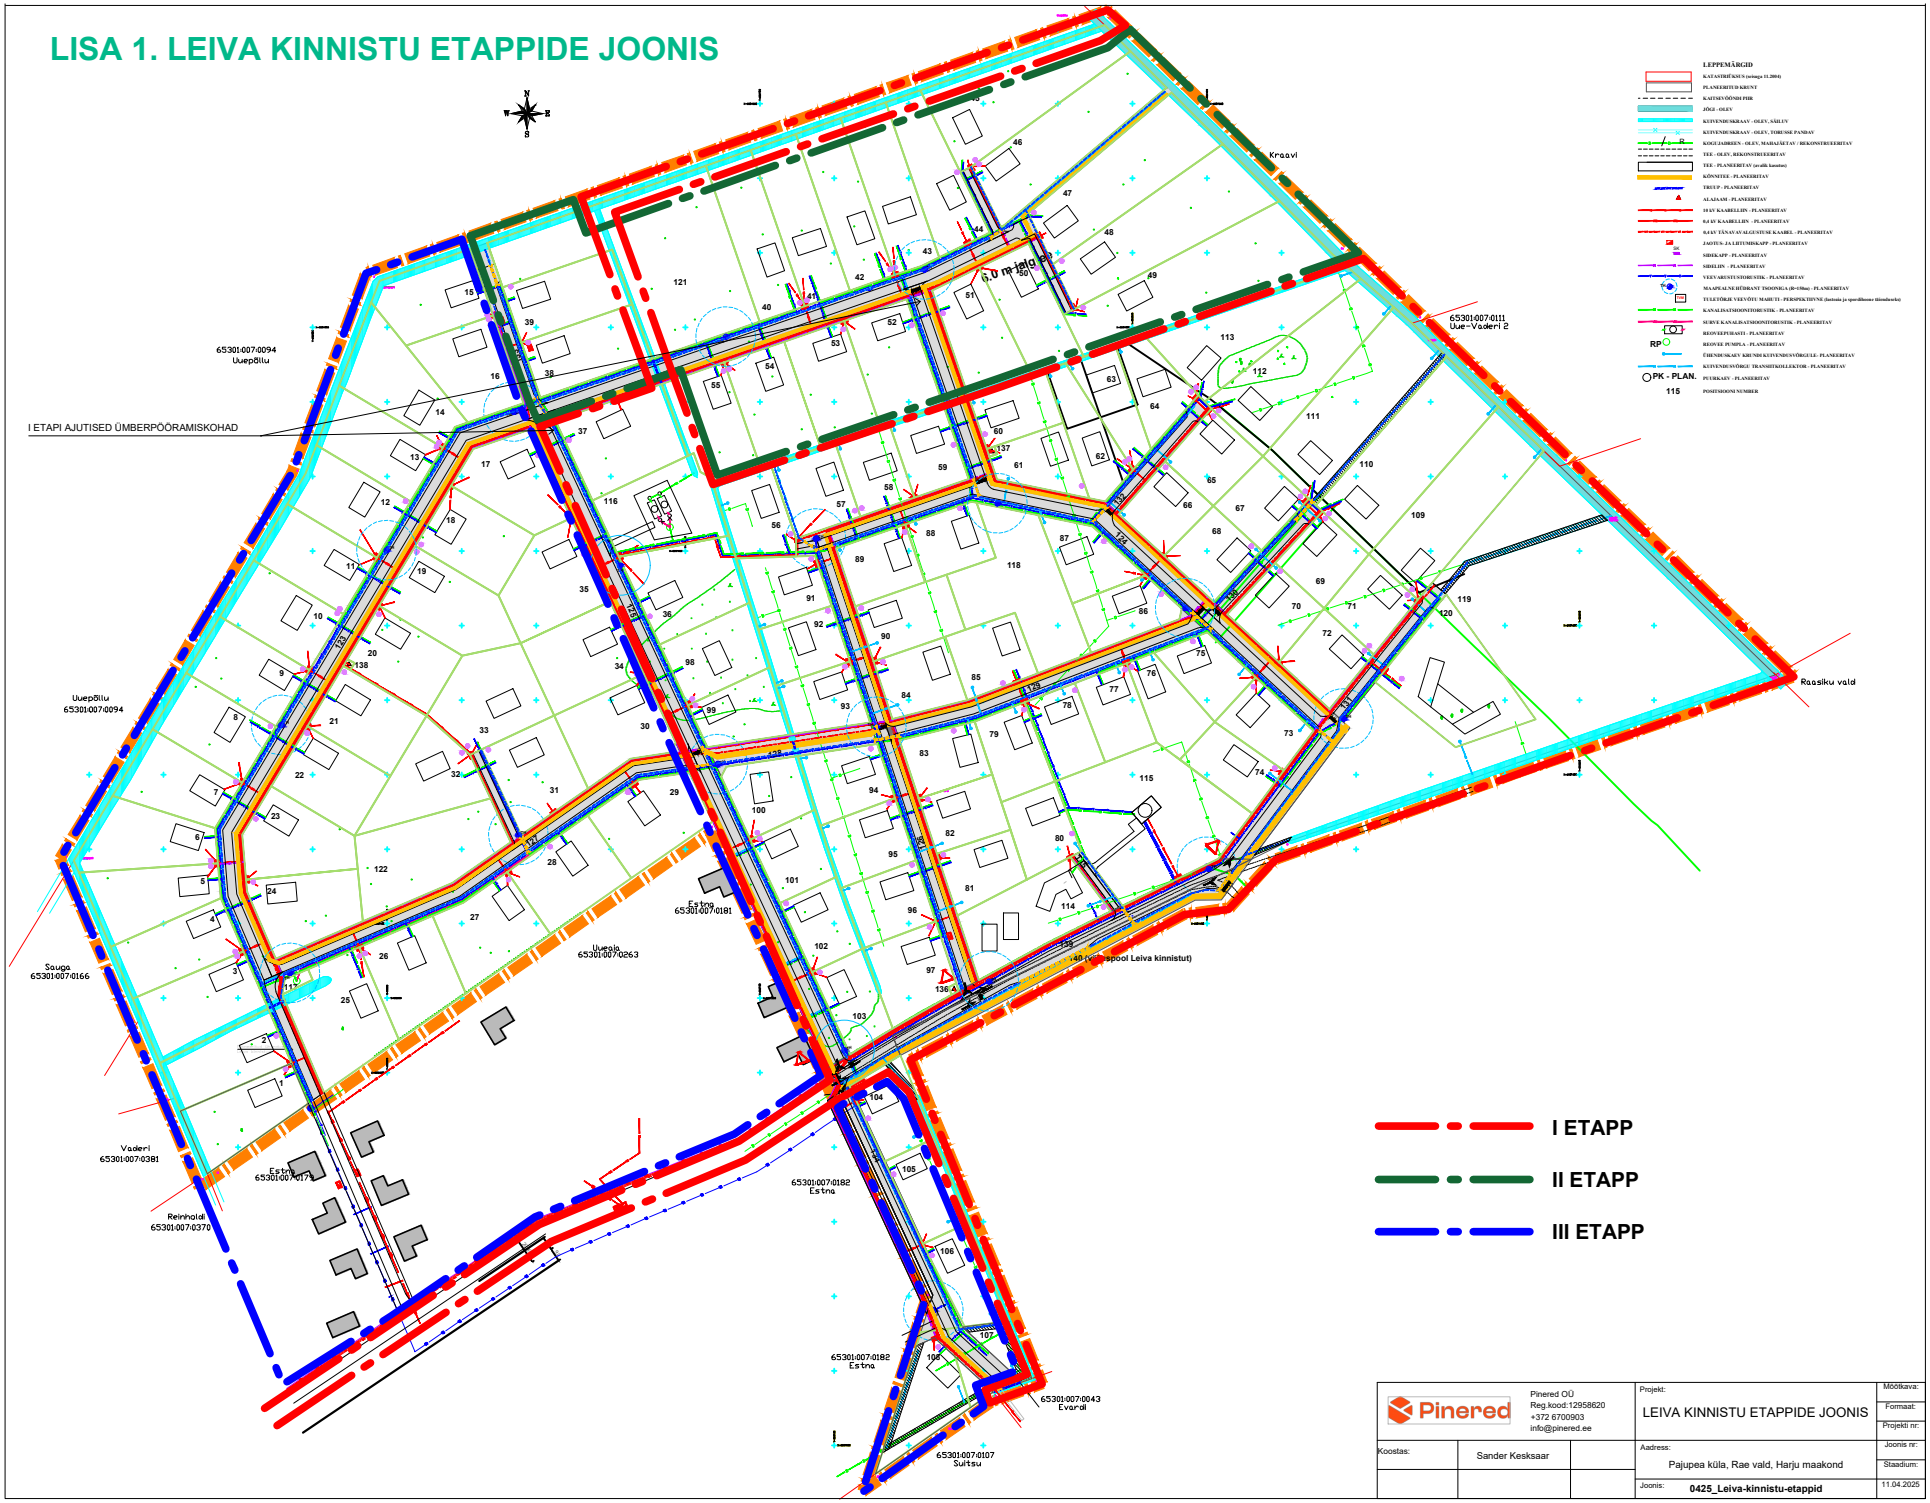

Pinered	Pinered OÜ Reg.kood:12958620 +372 6700903 info@pinered.ee	Projekt: LEIVA KINNISTU ETAPPIDE JOONIS	Mõõtkava:
			Formaat:
			Projekti nr:
Koostas:	Sander Kesksaar	Aadress: Pajupea küla, Rae vald, Harju maakond	Joonis nr:
			Staadium:
		Joonis: 0425_Leiva-kinnistu-etappid	11.04.2025