


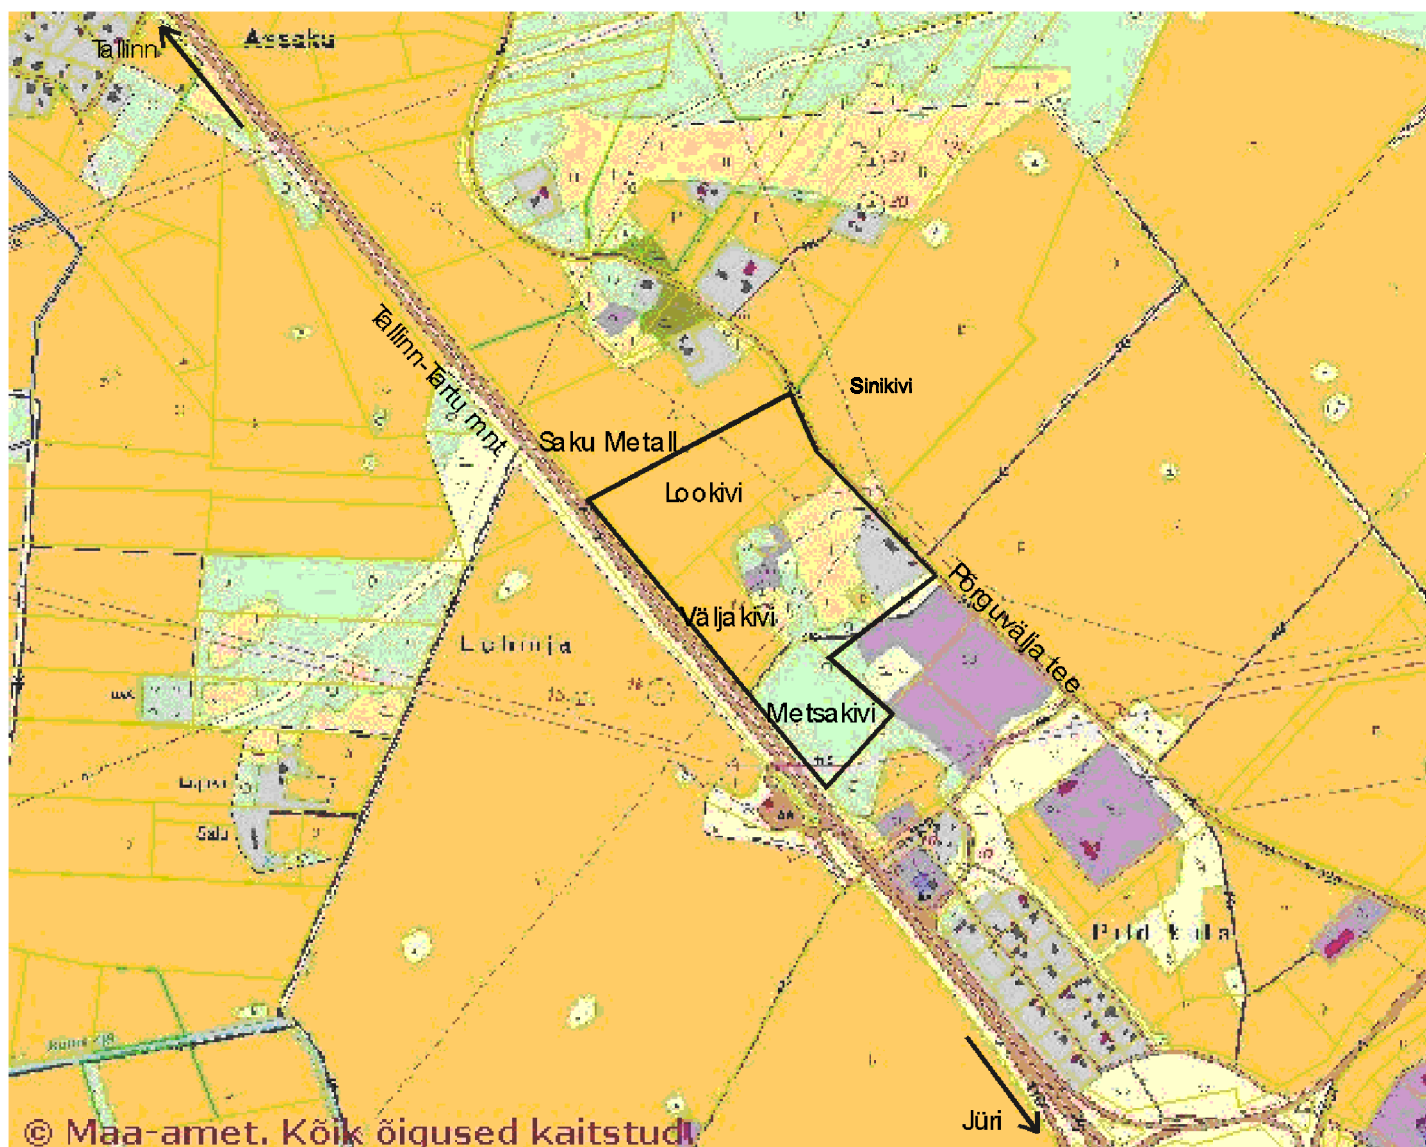

JUHATAJA	M.Vainu		OBJEKT Lookivi, Väljakivi, Metsakivi mü, Lehmja küla, Rae vald, Harjumaa	
PROJ. JUHT	M.Vainu			
ARHITEKT	I. Pajula		PROJ. OSA Detailplaneering	
			JOONIS: Asendiskeem	
			PROJEKT NR 3303	KUUPÄEV 24.08.2004
Narva mnt. 40, Tallinn, tel 6 485 474, fax 6 485 488 e-mail: hedolink@hotmail.ee; reteri nr. EP/EL 10790049-0001			MÕÖT M 1:16 000	