




LÕIGE 2-2
TEEMAA LAIUS KOKKU 19m

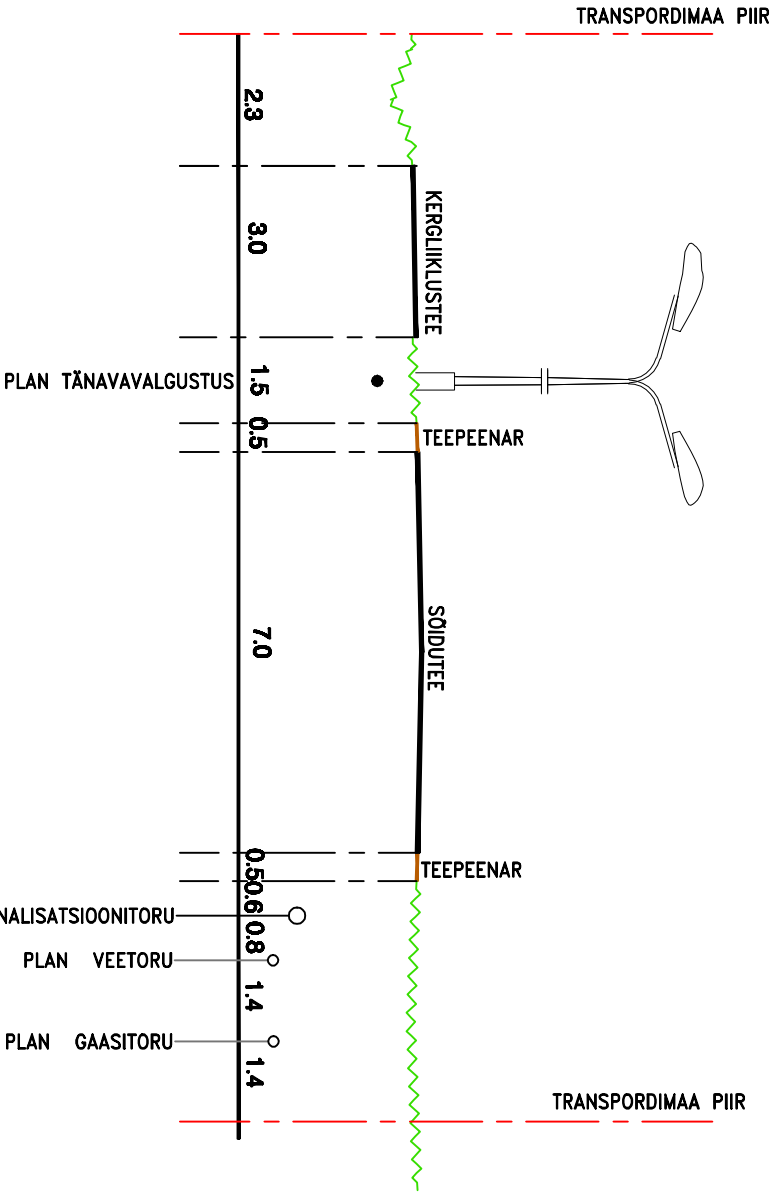

LÕIGE 3-3
TEEMAA LAIUS KOKKU 19m

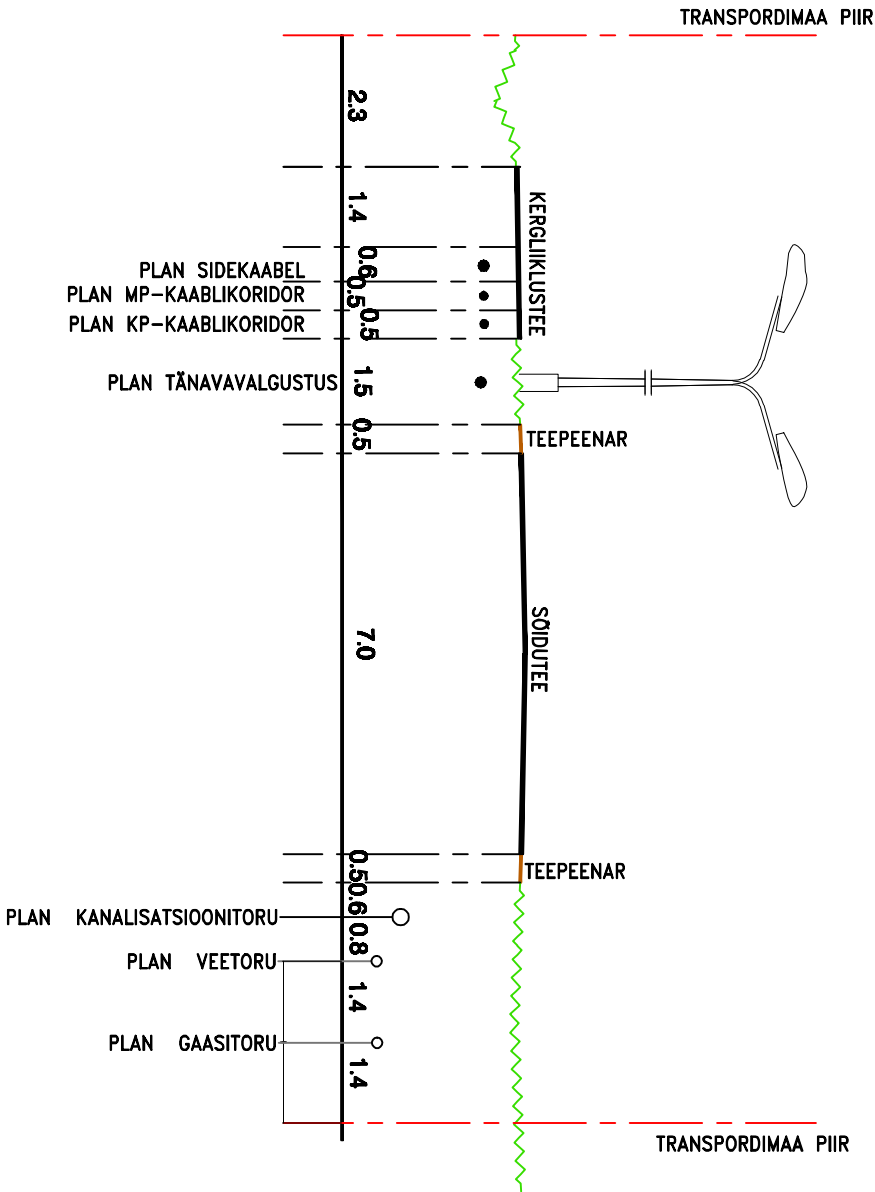

LÕIGE 1-1
TEEMAA LAIUS KOKKU 25m

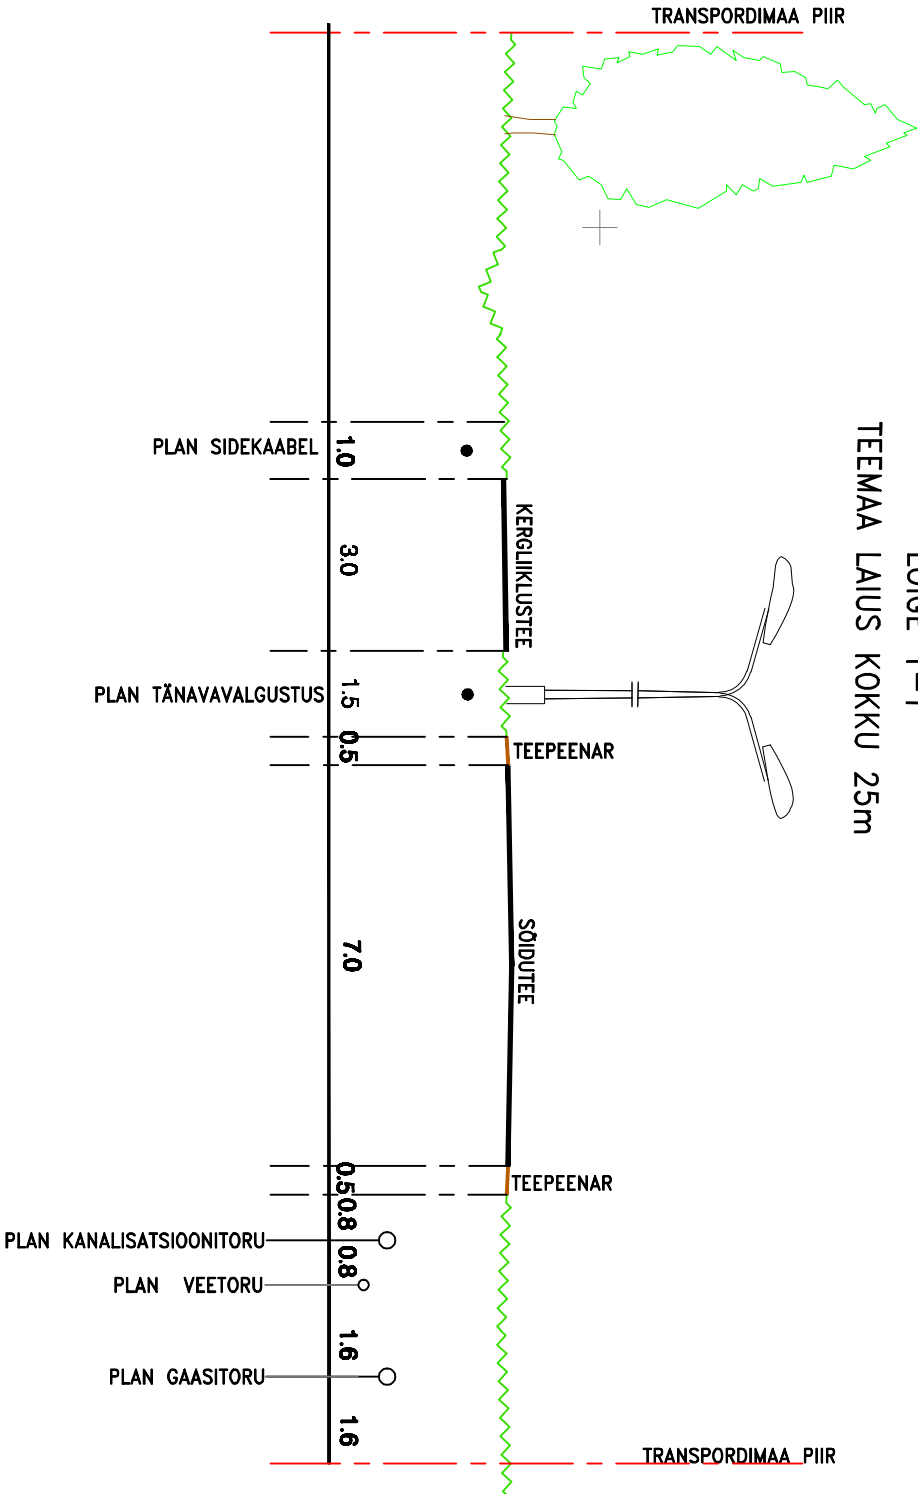

JUHATAJA		M. Vainu	OBJEKT	Lookivi, Väilakivi, Metsakivi mü, Lehinja küla, Rae vald, Harjumaa			
PROJ. JUHT		M. Vainu		PROJ. OSA	Detailplaneering		
ARHITEKT		I. Pajula			JOONIS: Teede lõiked	PROJEKT NR	
			3303	KUUPÄEV		MÕÖT	
				08.07.2005		M 1:130	



DETAILPLANEERINGUD

Narva mnt 39, Tallinn, tel 06 485 474, fax 06 485 488
hedolink@hedolink.ee, reitav nr: EPIEL 10790079-0001