


VÕIMALIK (VAIANT2)
VISOHT VANA-TARTU MNT.

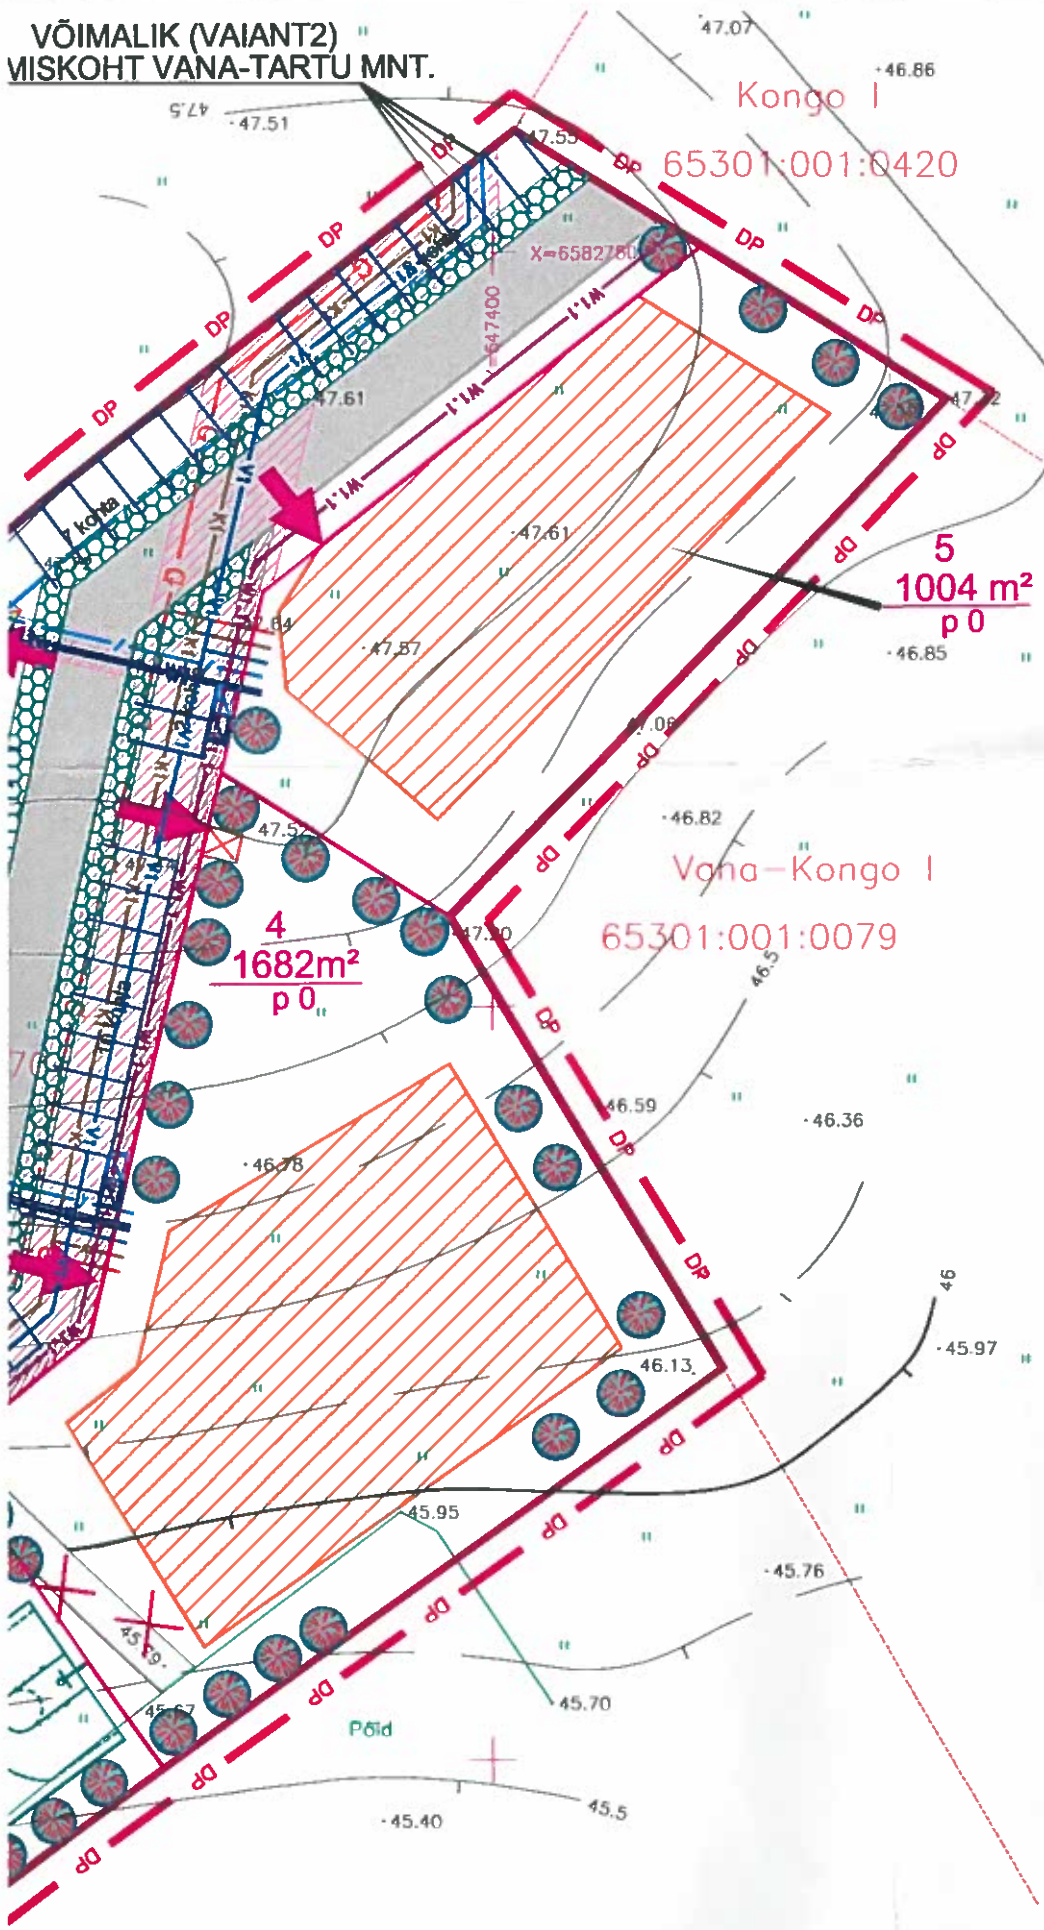

LEPPEMÄRGID

- DP planeeritava ala piir
- olemasolev krundipiir
- 65301:001:0570
10935 m² katastriüksuse tunnus
pindala
- + + kaitsevööndi ulatus
- olemasolev elektri k/p õhuliin

PLANEERITUD TINGMÄRGID

- krundipiirid
- Ek Korruselamumaa sihtotstrave
- L Transpordimaa sihtotstarve
- Th Tootmismaa sihtotstarve
- Üh Sotsiaalmaja sihtotstarve
- 3 krundi pos.nr.
- 3877 m² krundi pindala
- p 3 parkimiskohti krundil
- EEK100
- 2 300 1 krundi sihtotstarve -%
- korruselisus/ehit. alune pind/hoonete arv
- ehitusala
- servituudi vajadus
- Mänguväljak
- Juurdepääsu tee
- Kõnnitee
- Murukivi tee
- Prügikonteinerite paigutus
- Juurdepääs krundile
- Haljastus
- Likviteeritav rajatis

KEHTESTATUD
Rae Vallavolikogu
"18. detsember" 2005 a.
otsusega nr 54

TEHNOVÕRKUDE TINGMÄRGID

- / PLANEERITUD SIDEKAABLIKORIDOR
- W1 PLANEERITUD 0.4 KV KAABLIKORIDOR
- W2 PLANEERITUD 20 KV KAABLIKORIDOR
- G PLANEERITUD GAASITORUSTIKU KORIDOR
- W1.1 PLANEERITUD TÄNAVAVALGUSTUSE KAABLIKORIDOR
- V1 PLANEERITUD VEETORUSTIKU KORIDOR
- K1 PLANEERITUD KANALISATSIOONITORUSTIKU KORIDOR
- K2 PLANEERITUD SADEVEETORUSTIKU KORIDOR
- ELEKTRI JA SIDE TRANSIIT- LIITUMISKILP
- PLANEERITUD HÜDRANT

õlendi
1:001:0183

TAKUMA PROJEKT tel. 658 8650 fax.658 8650 e-mail: takuma@hot.ee	Tellija: OÜ SEITSE VARA		Töö nr: 0406 RV.	
	Katastri tunnus 65301:001:0570		MUDETUD	06.12.20
Objekt: Kase 1 kinnistu detailplaneering Aadress: Harju mk. Rae vald, Järveküla küla	PR. JUHT		KÜLLI TEDREMA	
	PR. AUTOR		TIIT KÄAR	
Joonis: TEHNOVÕRKUDE PLAAN M 1:500	DETAILPLANEERING			DP