


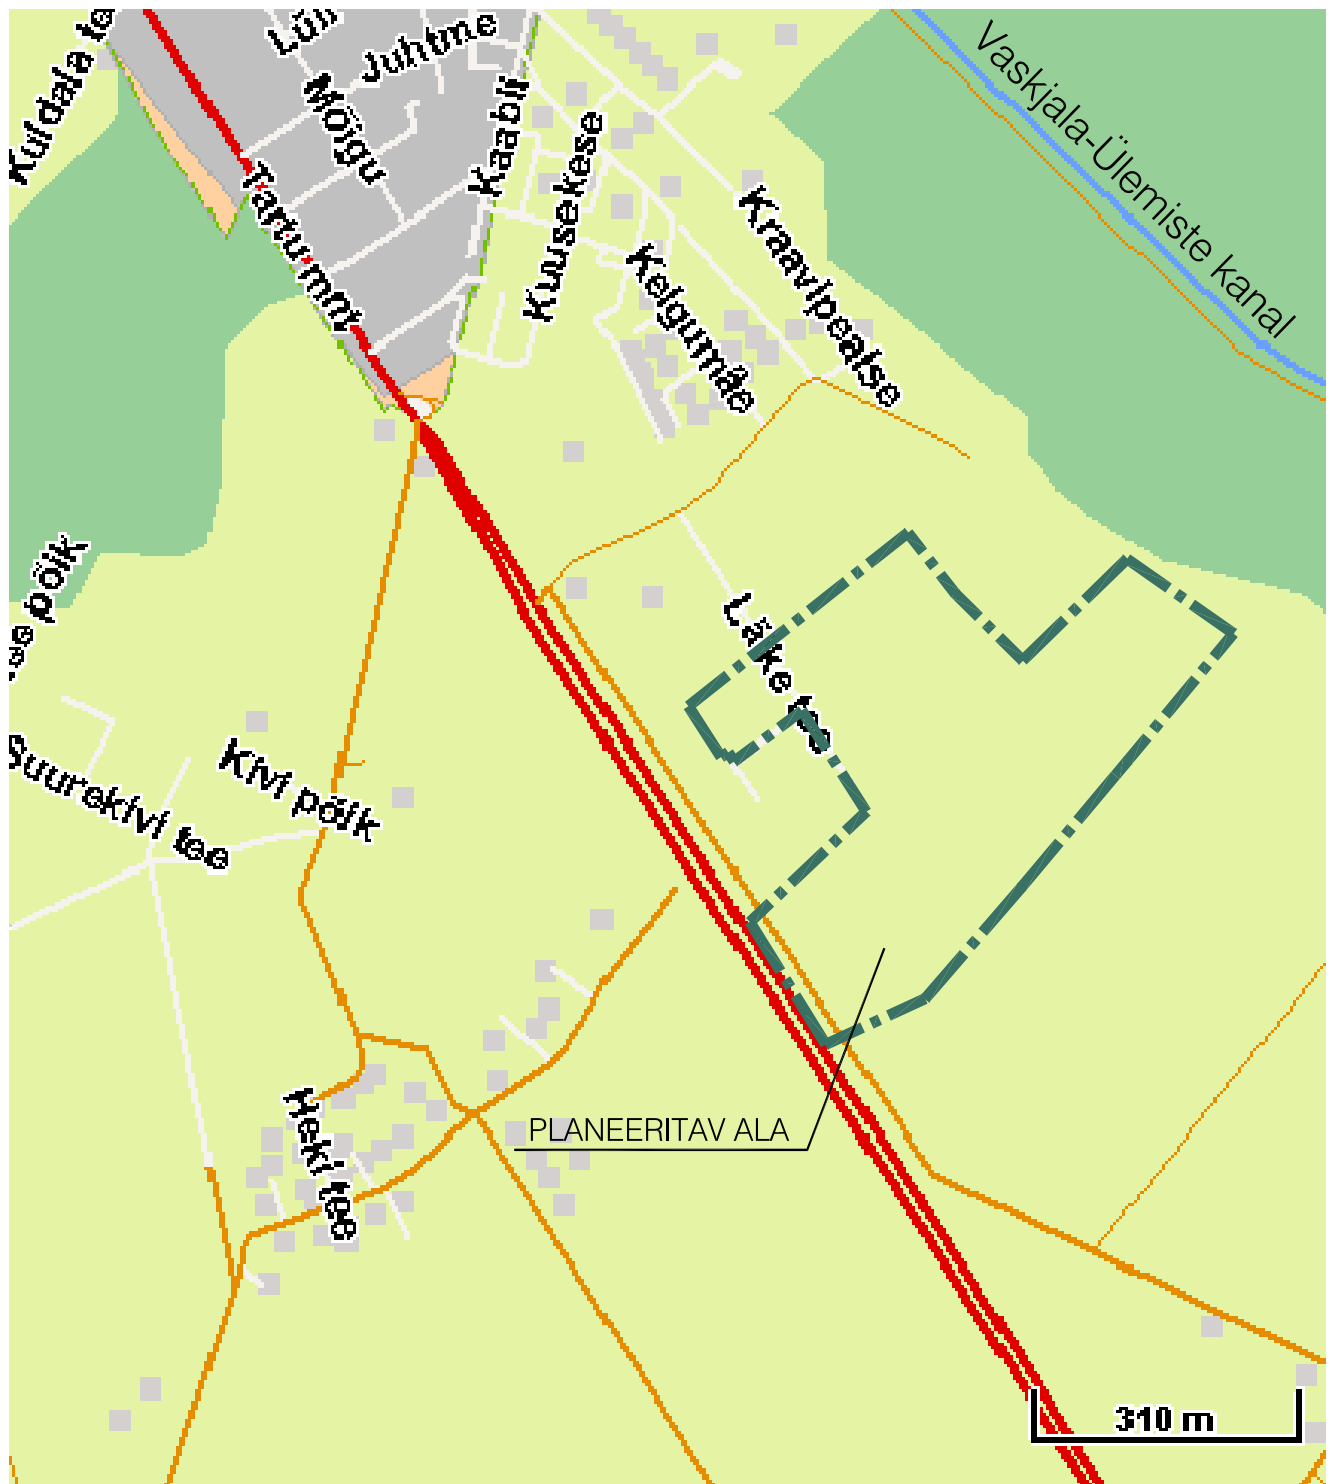

PLANEERITAV ALA

Autodesk Map 3D 2006 #340-70718974

 K-Projekt AS Ahtri tn. 6a Tallinn 10151 tel. 626 4100 faks 626 4101 e-mail: kprojekt@kprojekt.ee			Töö nr.	04238-GE	Leht nr.	1
Tellija: IK SPEDITOR GROUP OÜ Peterburi tee 49, 10315 TALLINN tel.681 1751 faks 681 1759			Projekti nimetus: PEETRI KÜLA LÄIKE TEE 5, 7 JA 10, KAASIKUSALU, KAASIKU II JA MÄETAMME-1 KINNISTUTE DETAILPLANEERING		Stadium: DP	
Pj.	I.HANSAAR		Objekti asukoht: HARJUMAA, RAE VALD, PEETRI KÜLA LÄIKE TEE 5, 7, 10, KAASIKUSALU, KAASIKU II JA MÄETAMME-1			
			Joonise nimetus: SITUATSIOONISKEEM			
			Möötkava			
Koostatud / trükitud:						