

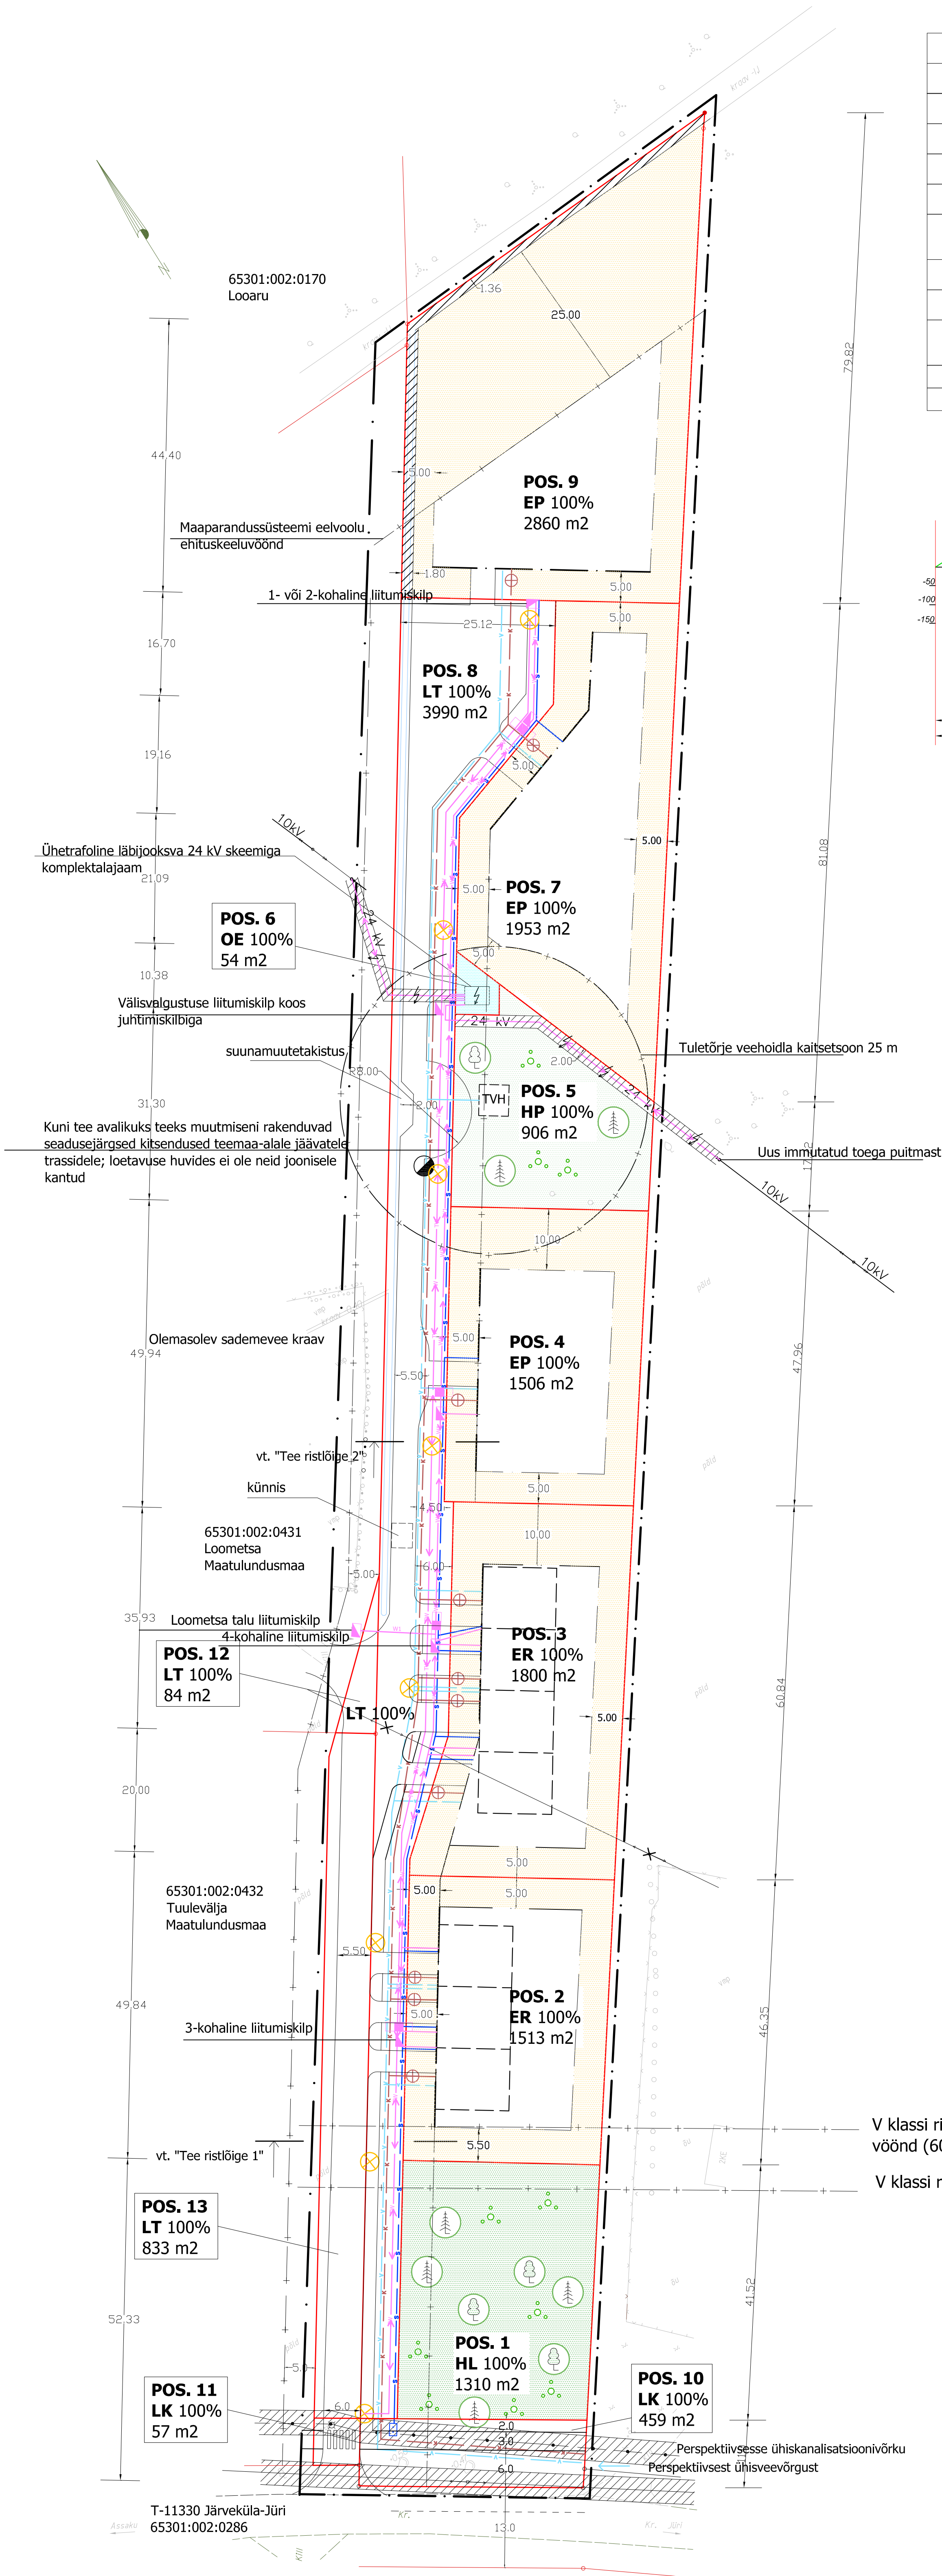


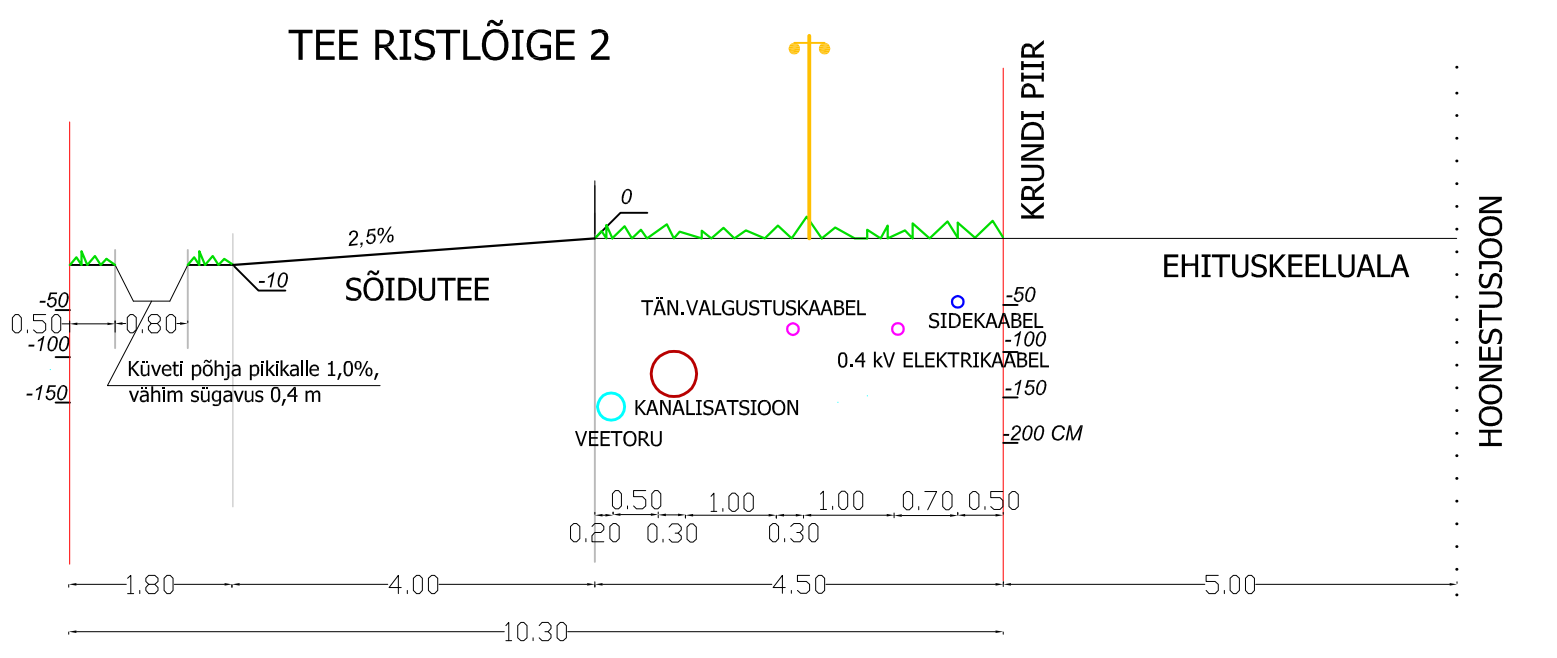

KITSENDUSED, SERVITUUDID			TABEL 2
POS. NR	KITSENDUSE ARV	KITSENDUSE LIIK	KITSENDUSE ULATUS
POS. 1	1	Riigimaantee kaitse- ja sanitaarkaitsevöönd	Kaitsevöönd hõlmab enamuse, san.kaitsevöönd kogu krundi territoorium
POS. 2	1	Riigimaantee sanitaarkaitsevöönd	185 m2
POS. 4	1	Tuletõrje veehoidla kaitsetsoon	140 m2
POS. 5	2	Tuletõrje veehoidla kaitsetsoon Kõrgpinge maakaabelli kaitsevöönd	854 m2 53 m2
POS. 7	1	Tuletõrje veehoidla kaitsetsoon	258 m2
POS. 8	2 + liind vt. veenat "Kitsenduse lk"	Sõudeesservituul Loometsa kinnistu kasuks Riigimaantee kaitse- ja sanitaarkaitsevöönd, Ohendustee kaitsevöönd Sidekaabli ja elektriliinide kaitsevööndite ulatus selgub peale linnide väljastatamist	881 m2
POS. 9	2	Veeuhtlisservituul Maaparandussüsteemi eelvoolu ehituskeelvöönd	164 m2 1529 m2
POS. 10	2	Sidekaabli kaitsevöönd Elektriliinide kaitsevöönd	140 m2 101 m2
POS. 11	3	Sidekaabli kaitsevöönd Elektriliinide kaitsevöönd Sõudeesservituul	39 m2 2 m2 57 m2
POS. 12	1	Sõudeesservituul Väljaotsa kinnistu kasuks	Terve krundi ulatuses
POS. 13	1	Sõudeesservituul Väljaotsa kinnistu kasuks	Terve krundi ulatuses

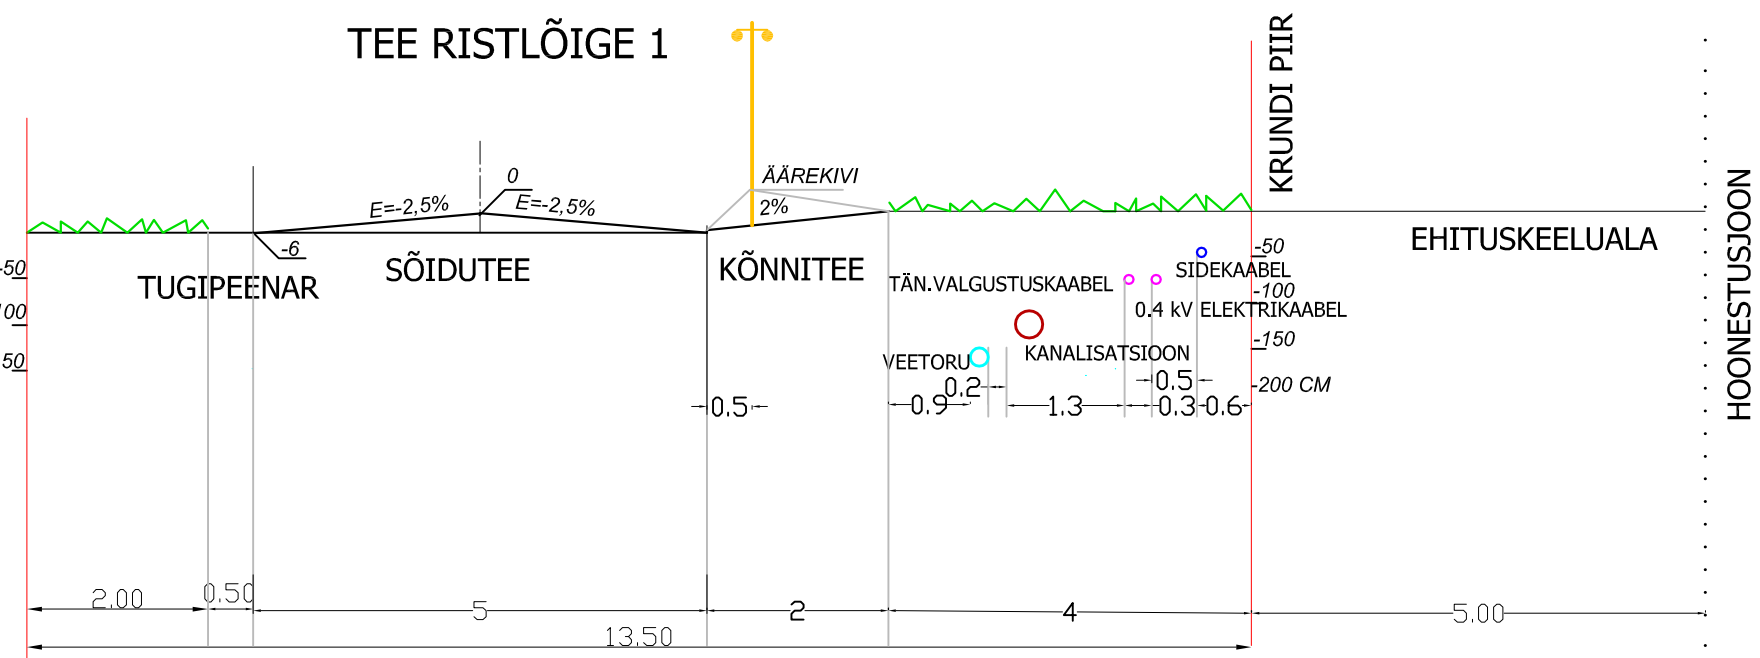

- LEPPEMÄRGID
- 65301:002:0890 POS. 8 EP 100% 1583 m2
Väljaotsa Elamumaa
 - planeeritava ala piir
 - demasoleva / planeeritud katastrilise nimestus, shiitistare
 - demasoleva katastrilise piir
 - planeeritava krundi piir
 - kaitsevööndi ulatus
 - hoonestusala
 - koostusliku ehitajaplaneeritud
 - hoone harjoon ja katusekalde suund
 - teeservituudi / trassi- või veeuhtlisservituudi vajadus
 - kavandatud hoone
 - planeeritud hallitatus (puud-põõsad)
 - demasolevad puud (kuusk, mänd, muu okaspuu, lehtpuu)
 - olemasolev kraav
 - projekteeritud sademeveekraav
 - alajaam
 - tuletõrje hoidant / tuletõrje veehoidla
 - prügikonteinerite asukoht
 - demasolev sidekaabel
 - projekteeritud sidekaabel
 - sidekaabli kaitsevöönd
 - demasolev madalpinge õhuliin
 - likvideeritud madalpinge õhuliin
 - demasolev kõrgepinge õhuliin
 - projekteeritud toega puitmast
 - projekteeritud 0,4 kV madalpinge maakaabel
 - projekteeritud ünnavalgustuse maakaabel
 - projekteeritud 24 kV kõrgepinge maakaabel
 - projekteeritud väljavalgust / pr. liitumiskilp / pr. transiikilp
 - projekteeritud kanaliseerimisstruktuur / reoveemahuti
 - projekteeritud veetoru
 - projekteeritud sademeveetankistatsioon / restkaev

V klassi riigimaantee sanitaarkaitse
vöönd (60 m)

V klassi riigimaantee kaitsevöönd (50 m)

Märkused: Detailplaneeringu jooniste ja seletuskirja nõuded kehtivad samaaegselt ja komplekselt			
Juhisnõu	Margit Vaher	õigust: Lehmja küla Väljaotsa kinnistu detailplaneering	Töö nr. 2004-13
Kontroll:	Henri Kaldsepp		Stadium
Projekteeris:	Margit Vaher		3
			3
			1:500
			Faillim: 23.09.2005
			Kuupäev