


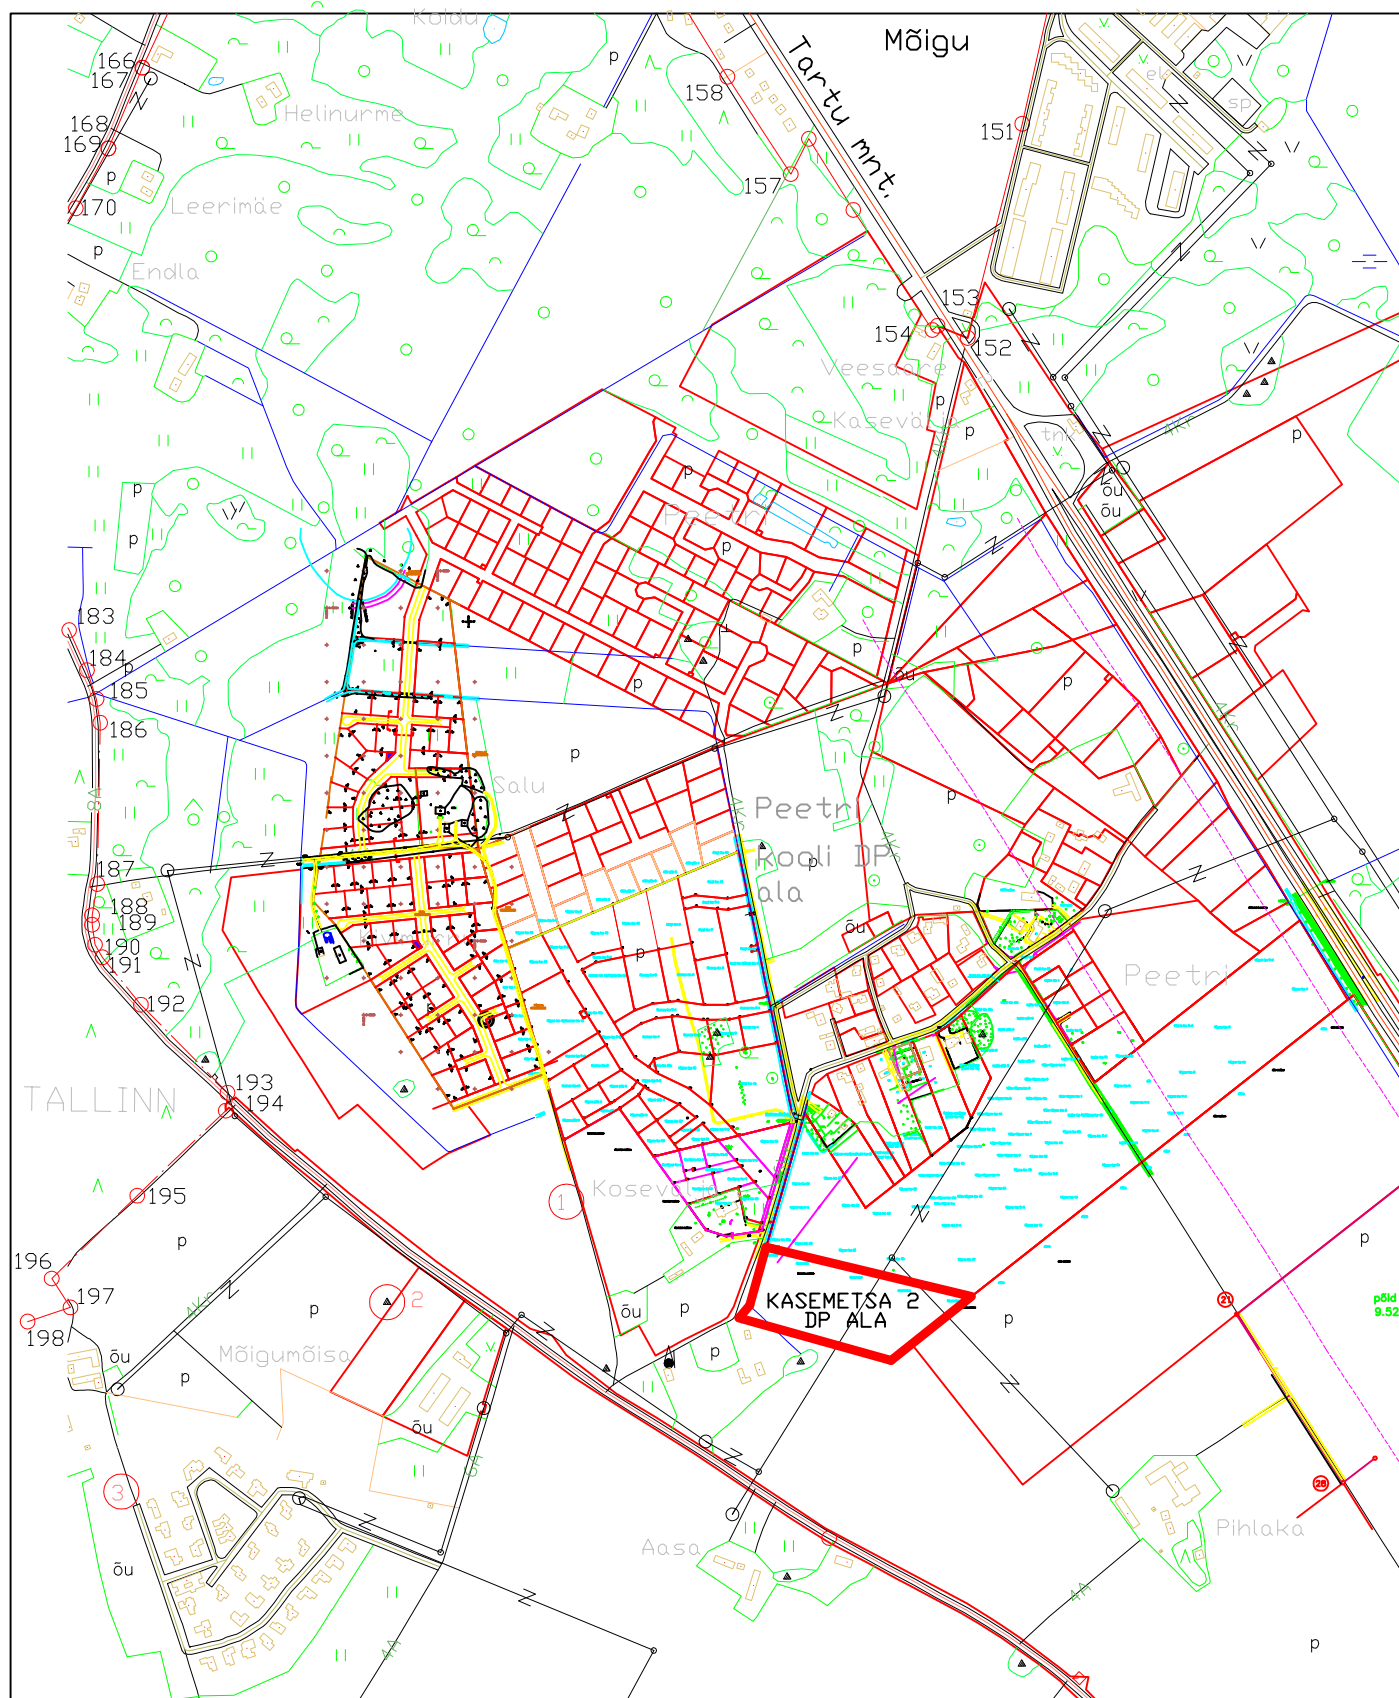

Töö tellija:

AS KNOKE

Töö nimetus:

PEETRI KÜLA
KASEMETS 2 KINNISTU
DETAILPLANEERING
Rae vald Peetri küla

Joonis:

ASUKOHASKEEM
M 1:500

HELLE KULBASE ARHITEKTIBÜROO
Reg.kood11041574
tel.5201470

Töö number:

6/2004

JÕONIS

AS-1

Kuupäev 20.09.2005

arhitekt H.KULBAS