


LÖIGE 1-1

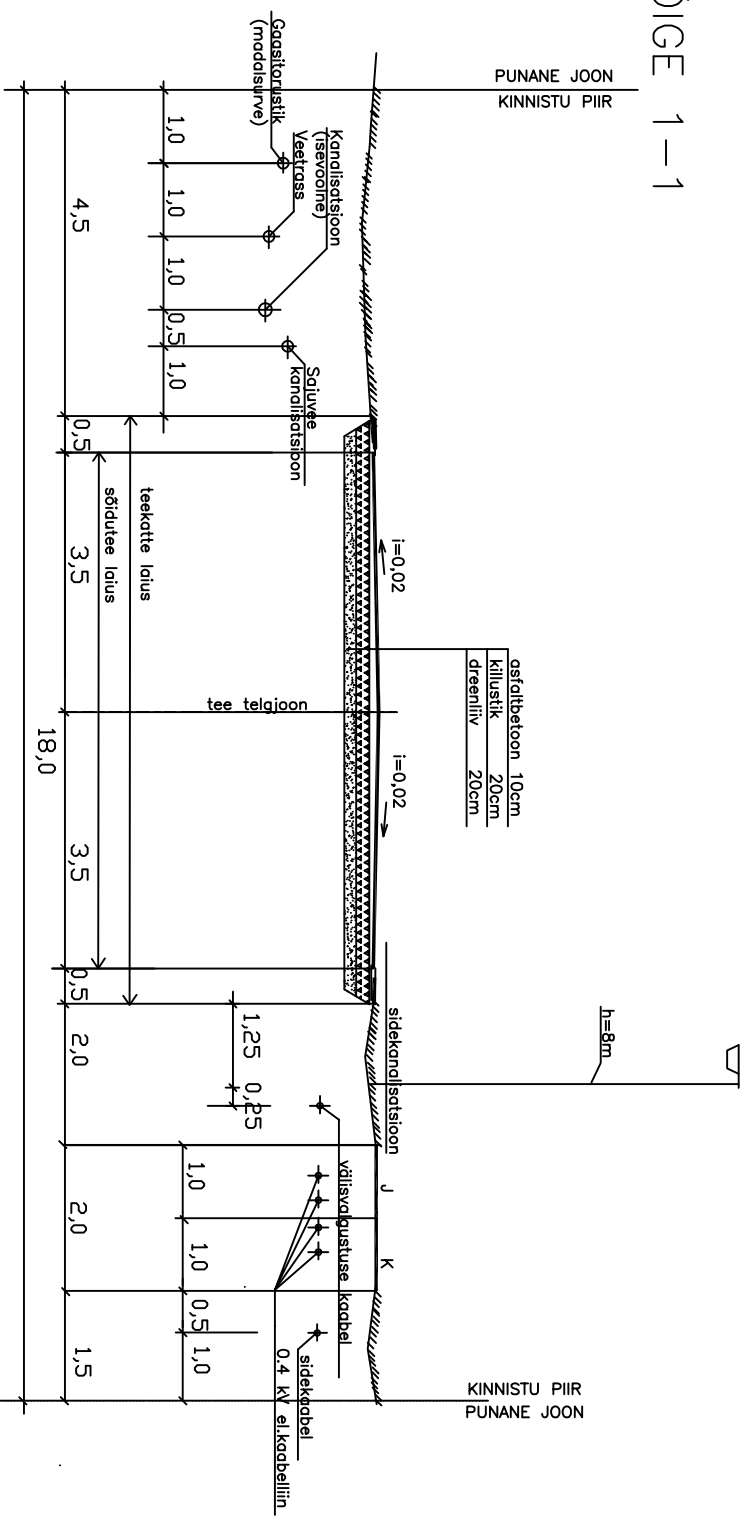

MÄRKUSED:

1. Lõike asukoht vaata joonis DP–2, DP–3.
2. Tee konstruktsioon ja kõrgused täpsustatakse tee projektiga.

Töö tellijad:	Töö nimetus:	HELLE KULBASE ARHITEKTIBÜROO Reg.kood 11041574 tel.5201470
AS KNOKE	PEETRI KÜLA KASEMETSÄ 2 KINNISTU DETAILPLANEERING Rae vald Peetri küla	Töö number: 6/2004
arhitekt	H.KULBAS	
	Joonis: TEE LÕIGE 1-1 M 1:100	DP-4
		Kuupäev: 11.08.2005