


LÕIGE 2-2

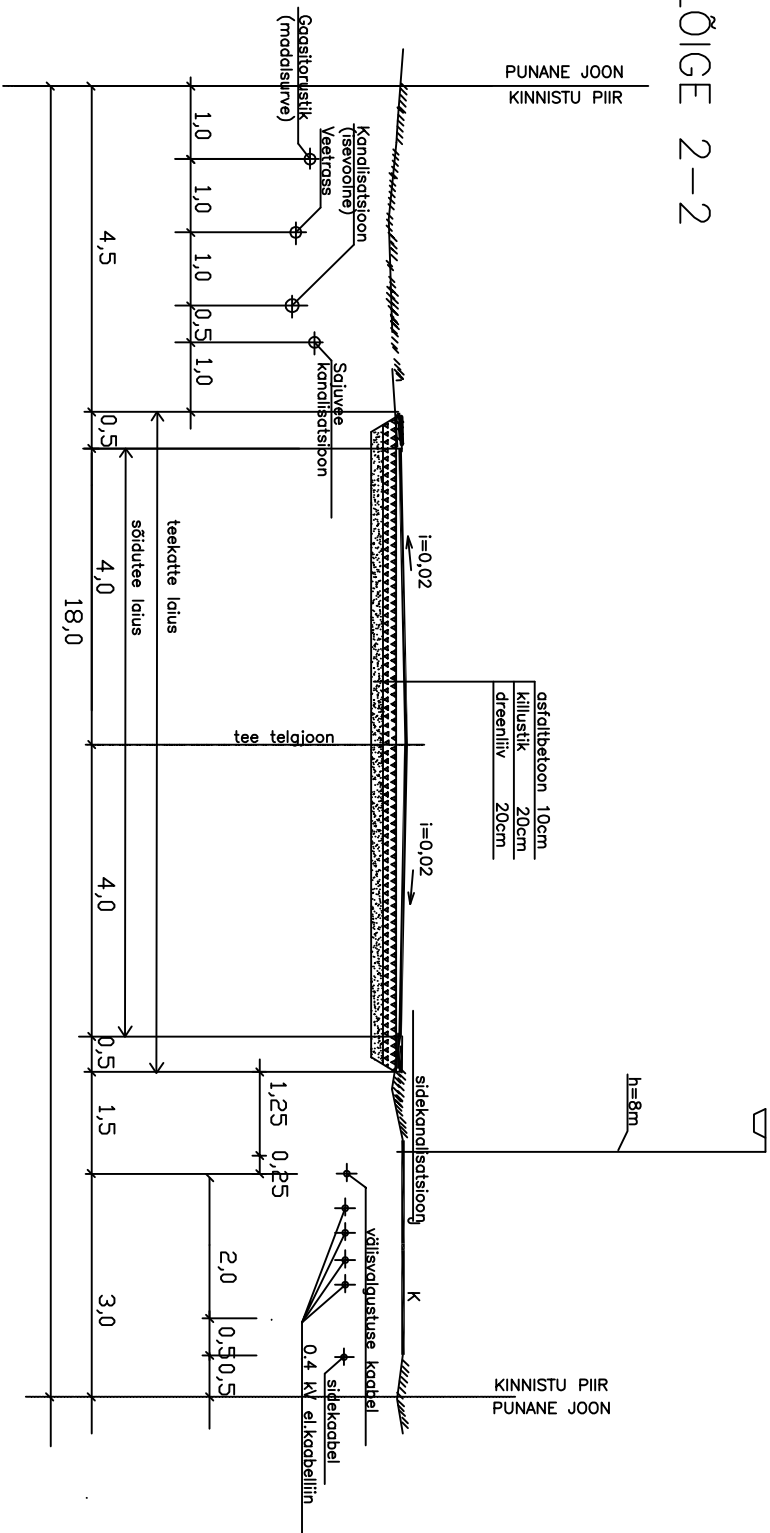

MÄRKUSED:

1. Lõike asukoht vaata joonis DP-2, DP-3.
2. Tee konstruktsioon ja kõrgused täpsustatakse tee projektiga.

Töö tellijad:				Töö nimetus:				HELLE KULBASE ARHITEKTIBÜROO Reg.kood11041574 tel.5201470	
AS KNOKE				PEETRI KÜLA KASEMETSA 2 KINNISTU DETAILPLANEERING Rae vald Peetri küla				Töö number: 6/2004	
arhitekt	H.KULBAS			joonisi:	TEE LÕIGE 2-2			DP-5	
					M 1:100			Kuupäev: 11.08.2005	