


HARJU MAAKOND RAE VALD LAGEDI ALEVIK AURUSAUNA KINNISTU DETAILPLANEERING

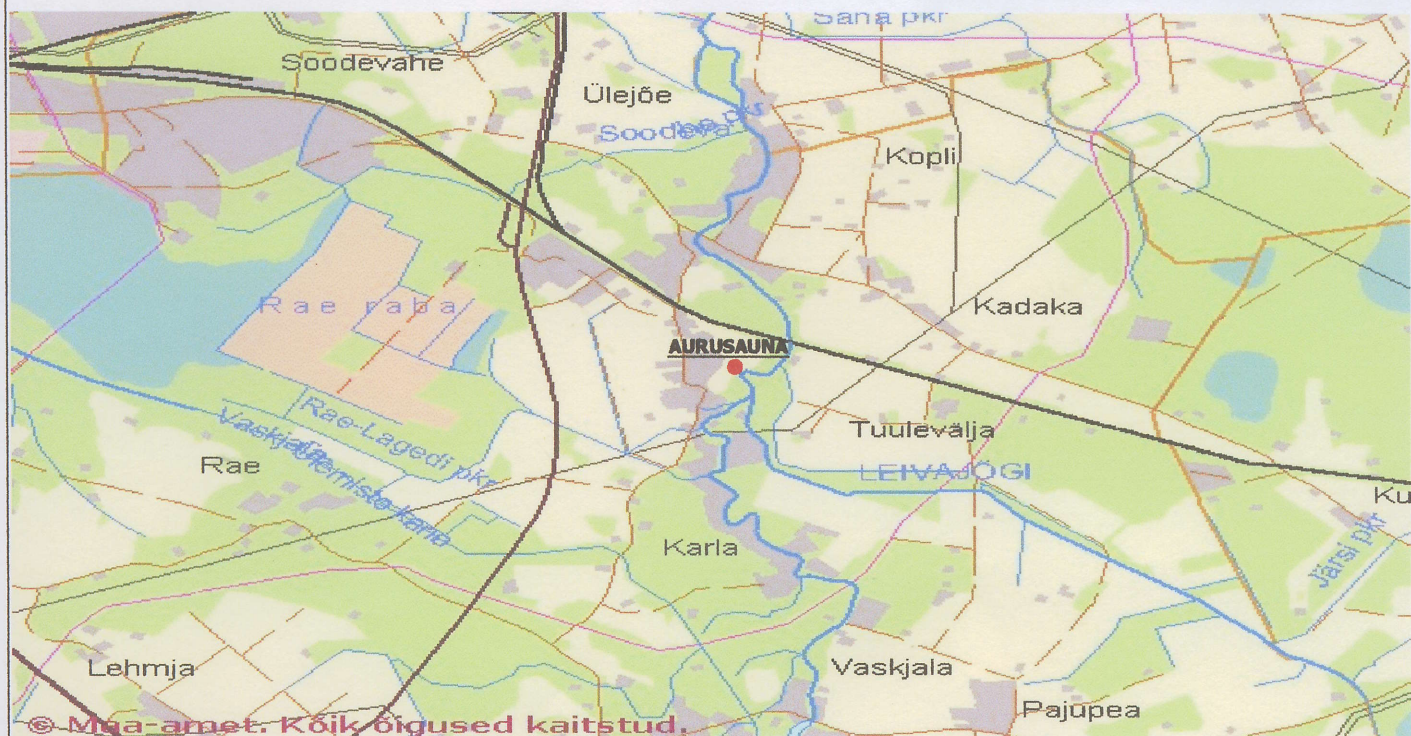

© Maa-amet. Kõik õigused kaitstud.

Osak. juhataja	A.Liiva	Tellija	Helle Kangro	Töö nr.	Osa
Projekti juht		Objekt	AURUSAUNA KINNISTU DETAILPLANEERING	I-4538-03	Indeks
Projekteerija	K. SAMBLIK	Adress	Harju maakond, Rae vald, Lagedi alevik	Joonise nr.	1
Kontrollija		Joonis	SITUATSIOONISKEEM	Staadium	DP
 AS EESTI PROJEKT EP 10466716-0001 Kadaka tee 36 tel. +372 699 7300 10621 Tallinn faks +372 699 7301 eprojekt@online.ee			Fail	Eriformaat	Kuupäev
					VEEBR.2005