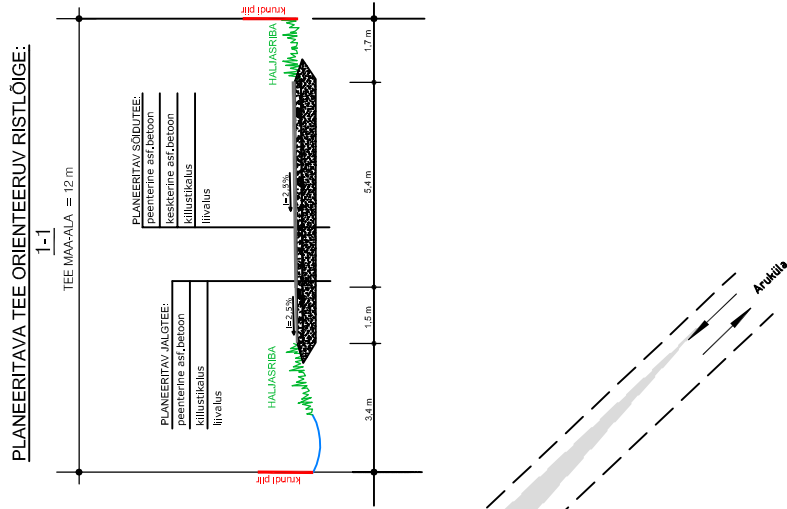
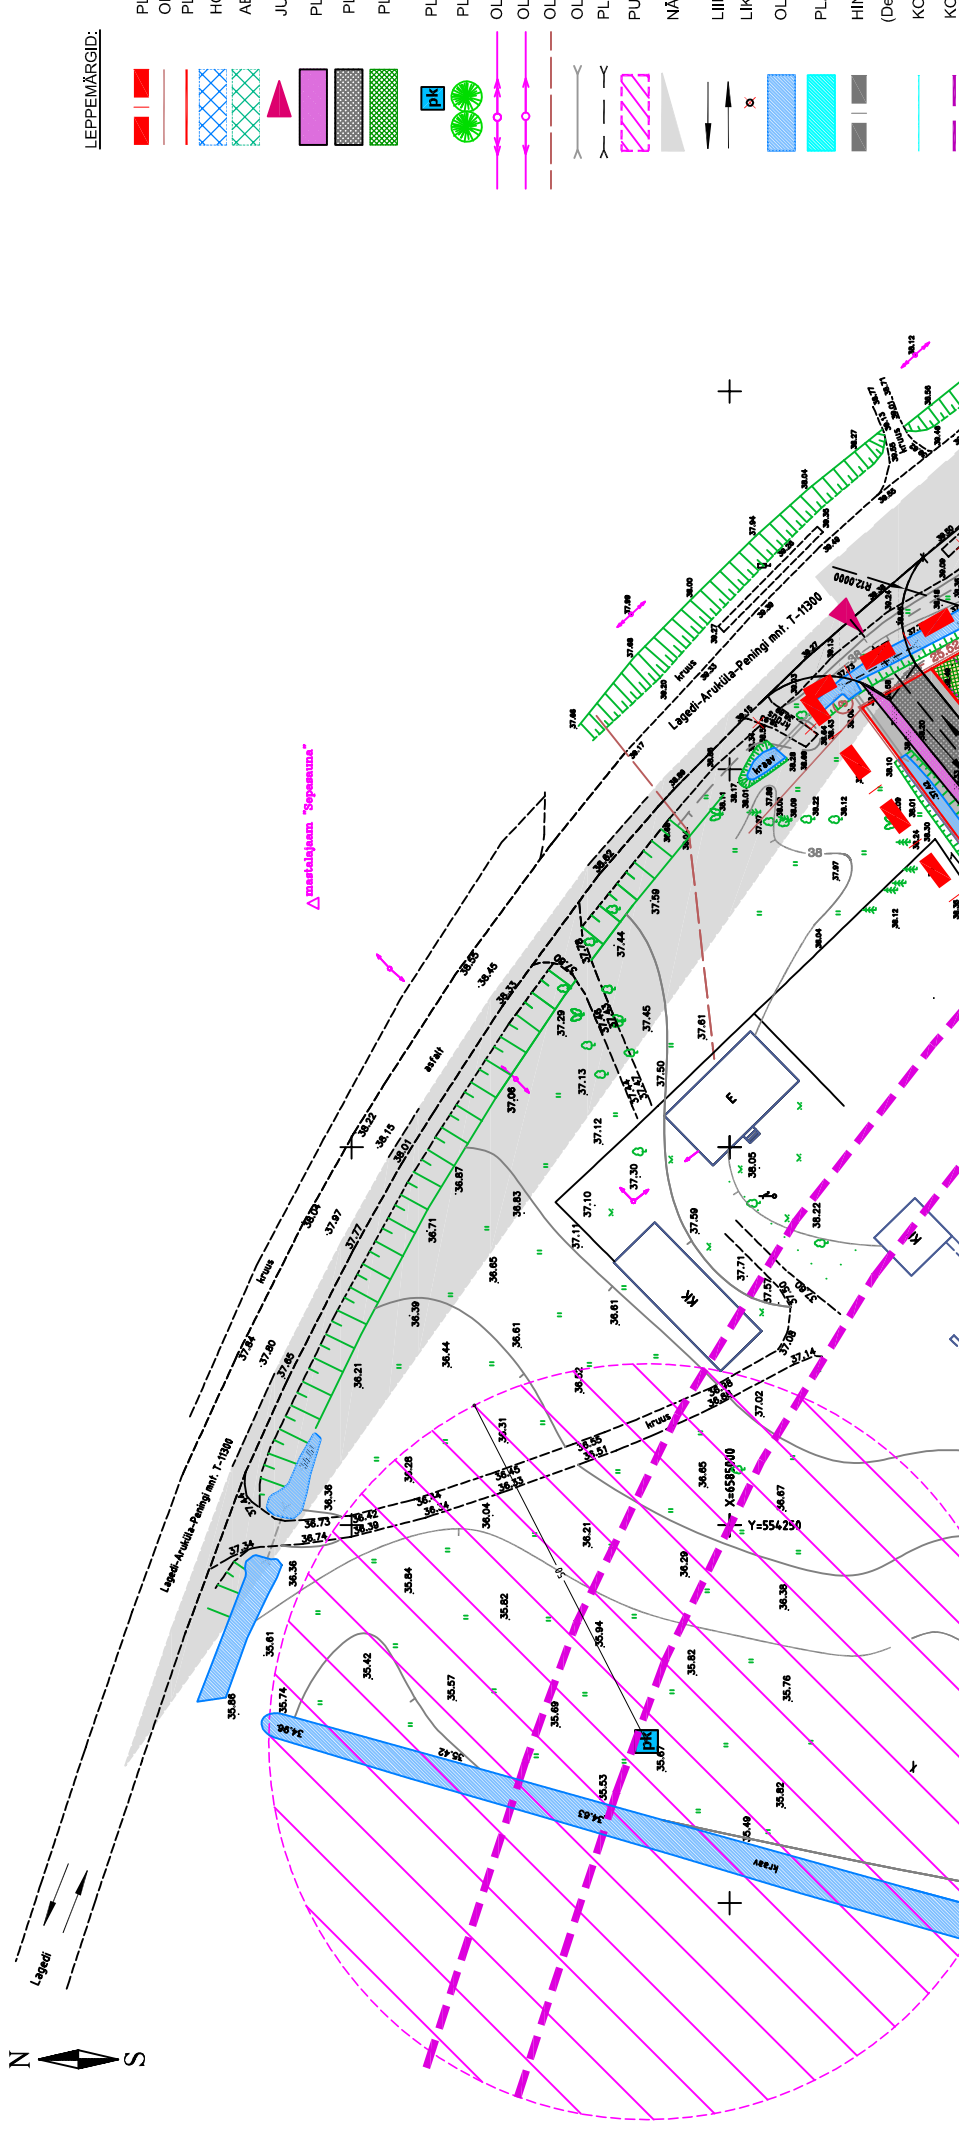


[illegible]

Uusa-Hindreku kinnistu detailplaneeringuga moodustatud krunn nr 4, suurusena 813 m², mis hõldeb ka perspektiivis Hõdre kinnistu detailplaneeringuga (koostasin) OÜ M-Konsultantsi poolt nr 0905(41) krunn nr 10-Id, suurusena 1706 m², liidetud krunni suurusel on 2519 m². Moodustatud krunnile on määratud ehitusõigus üle kaksiklamaju ja max. kahe abhõone rajamiseks. Uusa-Hindreku detailplaneeringuga moodustatud krunn nr 4-ole ehitisevälja eelamuga hoonestatud. Uusa-Hindreku kinnistust moodustatud krunn nr 4-om ehitusõigus üle abhõone rajamiseks.

MÄRKUSED: 1. Geodeetide: alusplaanid on kasutatud OÜ Eramaake tõõd nr E-2004/06 (2004.a.); 2. Koordinaadid: Tallinn linna lohkulikus süsteemis, kõrgused Balli süsteemis; 3. Tšestide asukoht on täpsustatud böörjektidega.		OÜ M.K. Konsultantsid Koostaja: P.PALLASE telefon 664 4414 faks 664 4416		TELLUJA: OSÜSHING GOMOS OBJEKT: RAE VALD KÄDAKA VÄLJA UUS-HINDRIKU KINNISTU DETAILPLANEERING	töö nr. 01/05/24 Kuupäev 06.2005 moodkava 1:500 Lehtide lmt 1/1
		Kordrõhvi: A.KHISLER		JONIS: PÕHIOONIS	