


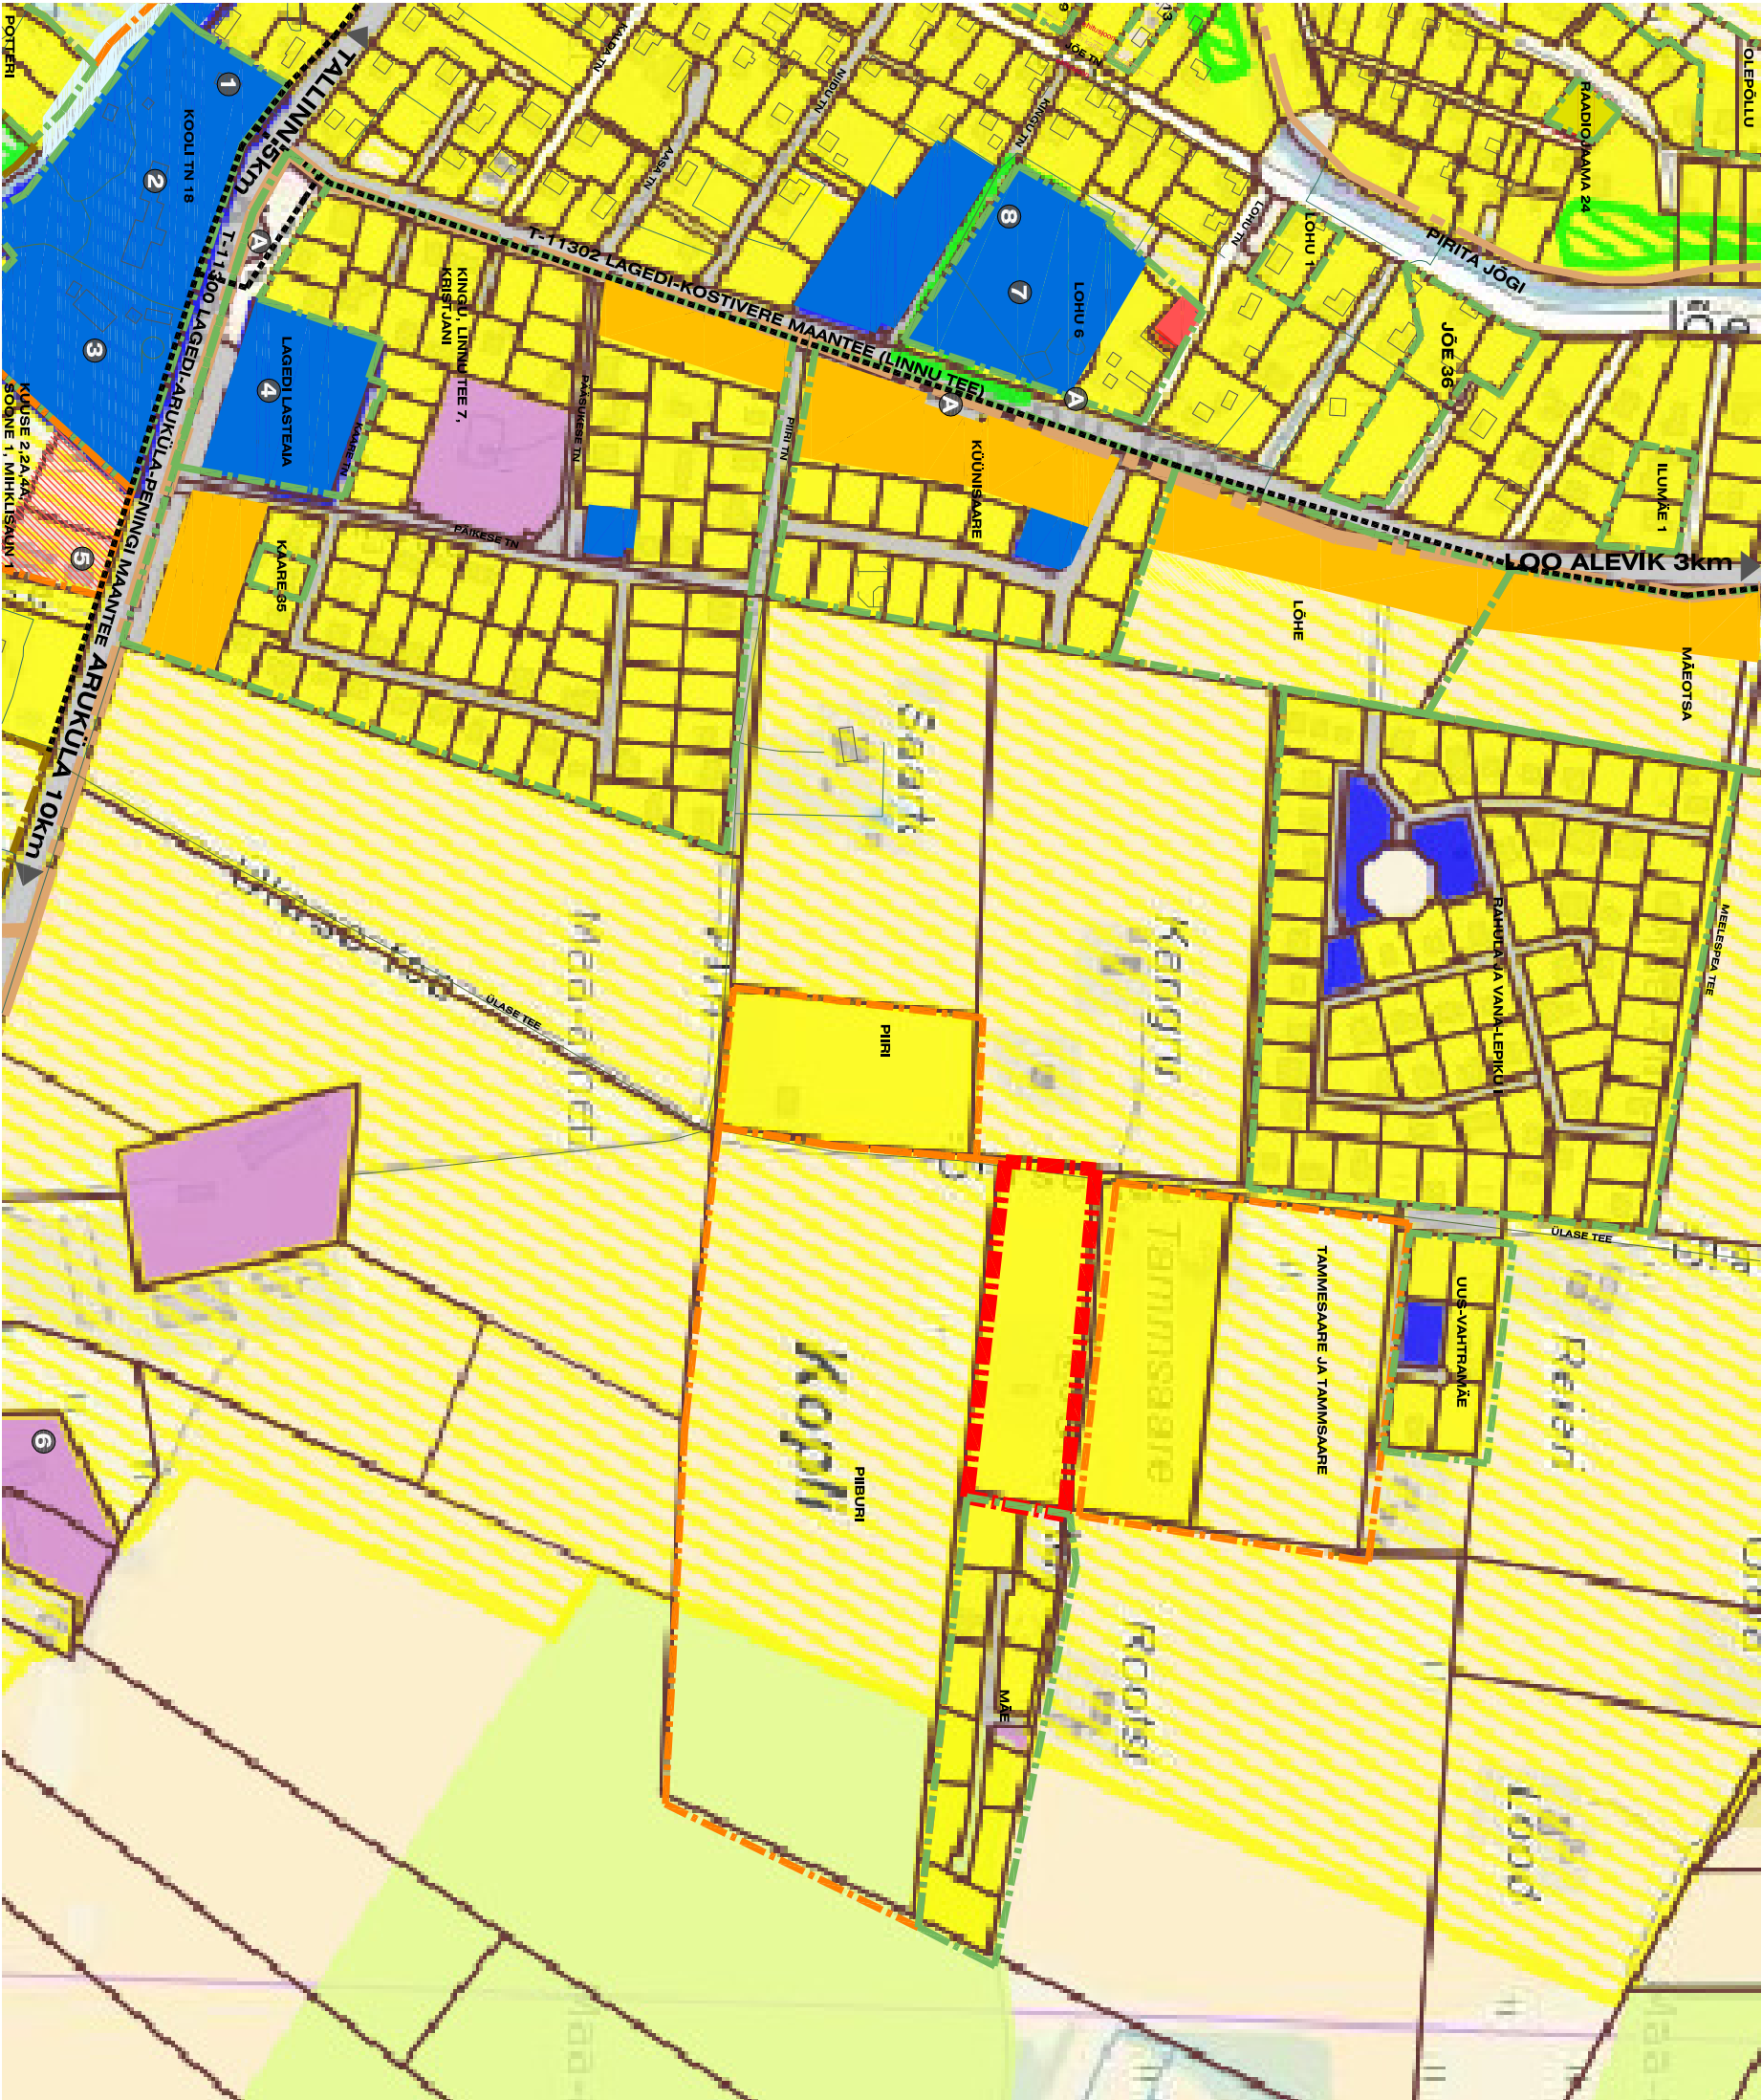

TINGMÄRGID

- KÜLA/ALEVIKU PIIR
- DETAILPLANEERINGU ALA PIIR
- KEHTESTATUD DETAILPLANEERING
- ALGATATUD DETAILPLANEERING
- OLEMAOLEV KERGLIKLUSTEE
- VÄIKEELAMUD (OLEMASOLEV/PERSPEKTIVNE)
- RIDAELAMUD (OLEMASOLEV)
- SOTSIAALMAA (OLEMASOLEV)
- ÄRIMAA (OLEMASOLEV/PERSPEKTIVNE)
- TOOTMISMAA (OLEMASOLEV)
- 1 KULTUURIKESKUS/ RAAMATUKOGU/ PEREARSTIKESKUS
- 2 PÕHIKOO-LASTEAD
- 3 STADION
- 4 PERSPEKTIVNE LASTEAD
- 5 POOD
- 6 NUHLA TALL
- 7 LAULUJAYA/ KÜLAPLATS
- 8 MANEEŽ
- A BUSSIPEATUS

KULDEN GRUPP OÜ

Kase tee 7, Loo alevik 74201
Litsentsi nr EEP002292

Projekti	DETAILPLANEERING
Tellijä	Aivar Raud
Joonis	KONTAKTVÕÖNDI JOONIS
Arhitekt	Stina Metsis stina.metsis@gmail.com 56 669 729
Arhitekt	Erik Metsis erik.metsis@gmail.com 50 68 700
Töö nr	1606
Leht	DP-01
KpV	14.01.17
Mood	M 1:5000