


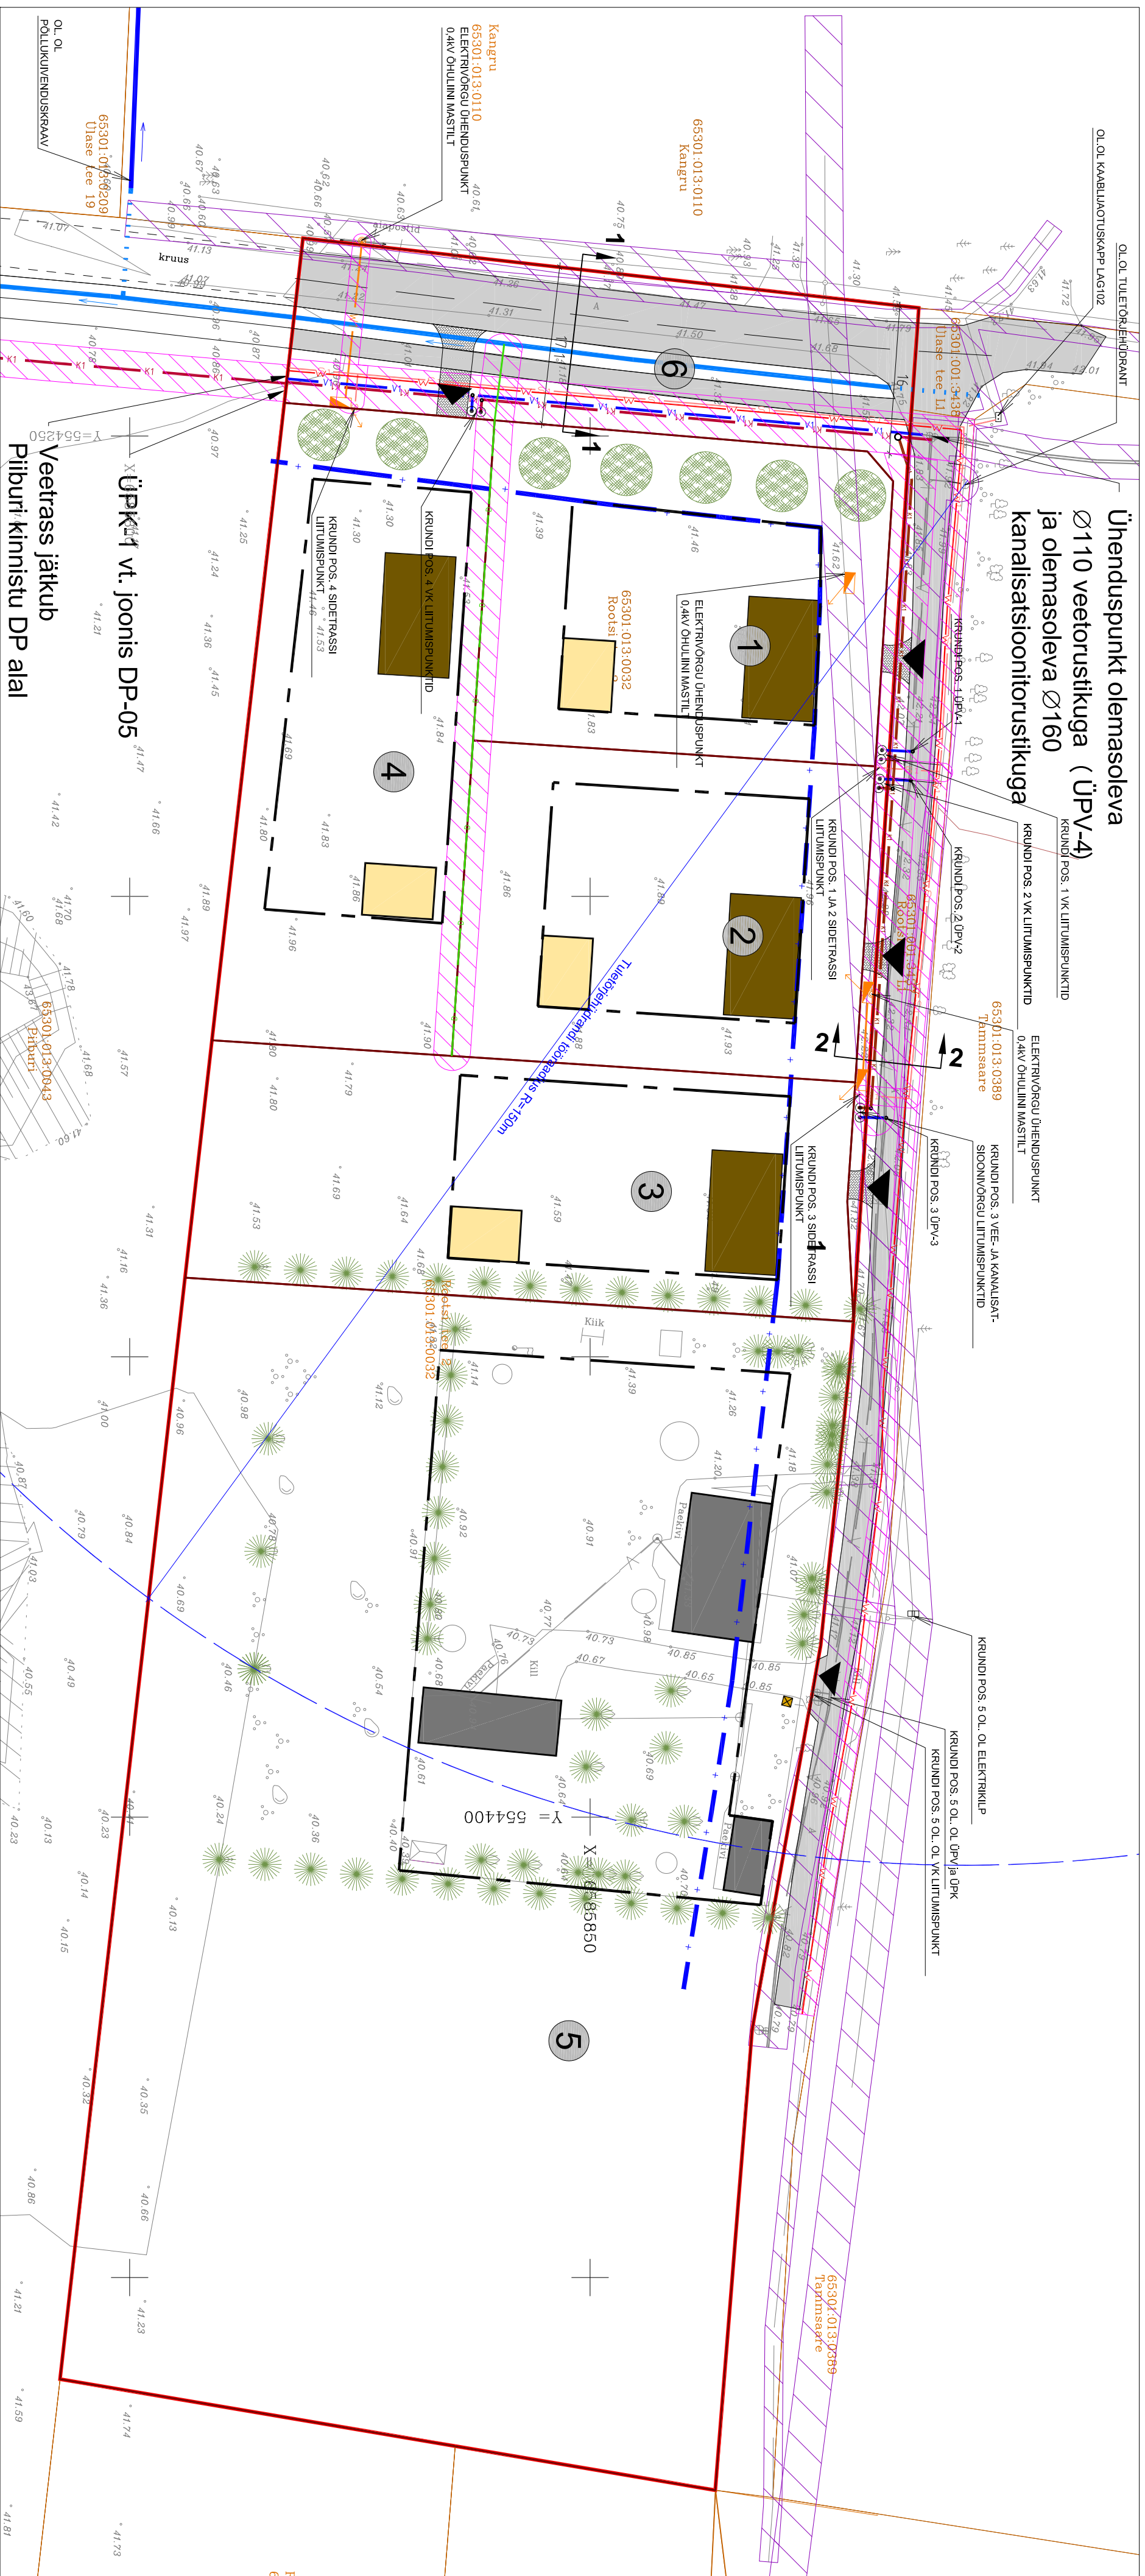


TINGMÄRGID

DETAIL PLAN EERINGU ALA PIIR

- | | |
|---|----------------------------------|
|  | OLEMASOLEV KINNISOMANDI PIIR |
|  | PLANEERITAV KRUNDI PIIR |
|  | ÜLASE JA ROOTSI TEE KAITSEVÕND |
|  | PLANEERITAV HOONESTUSALA |
|  | OLEMASOLEVAD HOONED |
|  | PLANEERITAVA ELAMU SOOVITUSLIK A |
|  | PLANEERITAV ABIHOONE SOOVITUSLIK |
|  | JUURDEPÄÄS KRUNDILE |
|  | OLEMASOLEVAD JA SÄILITATAVAD PUI |
|  | PLAN. HEKK ÜLASE TEE ÄÄRES |
|  | KRUNDI POSTISOONI NUMBER |

Tehnovörgud

- | | |
|---|---|
|  | OL. OL. TEHNOKÕRGA KAITSEVÕND |
|  | OLEMASOLEV KRAAV |
|  | TEHNOKÕRGAUSERNITUUDI VALAJUSEGA ALA |
|  | PLANEERITUD VEETRASS |
|  | PLANEERITUD ISEVÕOLNE KANALISATSIOONITRASS |
|  | PLANEERITUD SURVEKANALISATSIOONITRASS |
|  | PLANEERITUD 0,4kW ELEKTRI MAAKABEL (Elektrivõu) |
|  | PLANEERITUD KRUNDI LITNUMISKIP (Elektrivõu OÜ) |
|  | PERSP. 0,4kW ELEKTRI MAAKABEL (Elektrivõu OÜ) |
|  | PLANEERITUD SIIDEKABEL (Telia AS) |
|  | PLANEERITUD DRENAŽITRASS |
|  | PLANEERITUD SADEMEVEETRAAV |

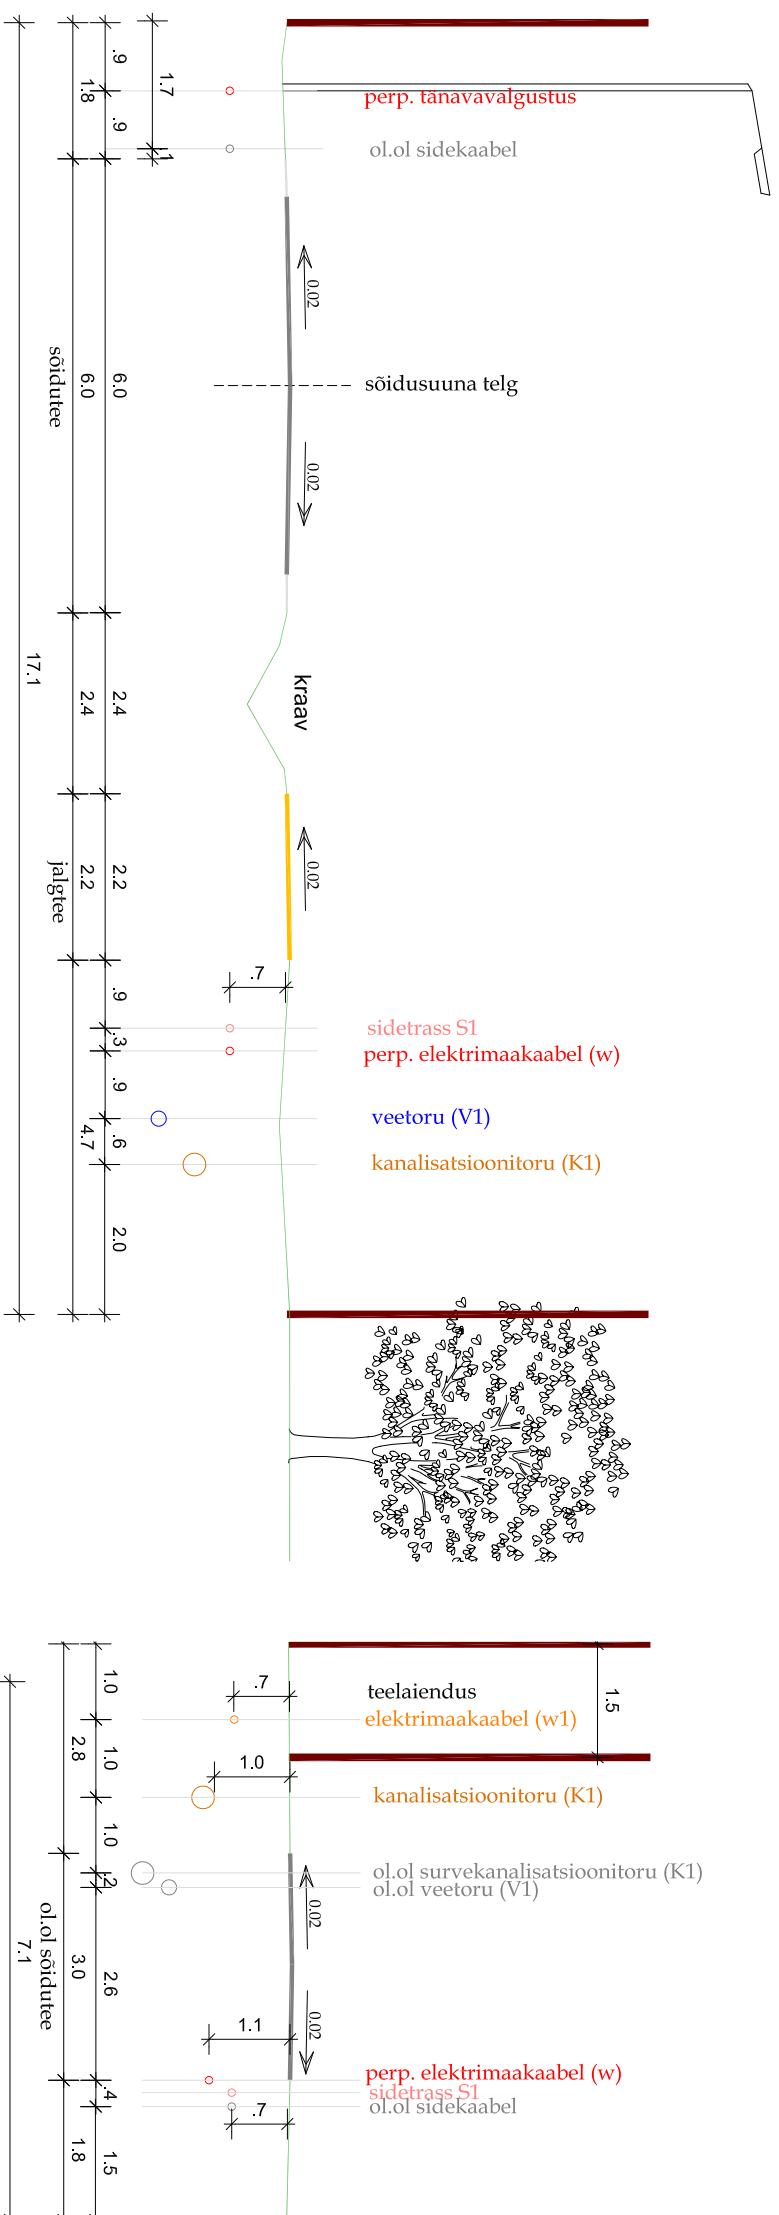

Löige 1-1 ÜLASE TEE M 1 : 100

Lõige 2-2 ROOTSI TEE M 1 : 100

KULDEN GRUPP OÜ		Projekt		DETAILPLANEERING	
Käse tee 7, Loosalevki 74201 Iseselts, m EE70042292		Roostitee 2, Kopli küla, Rae vald, Harjumaa			
Projektant	Erik Meists erik.meists@gmail.com 50 68 700	Tallinn	Alvar Raud		
		Jõhvi	TEHNOVÕRKRUE JÕONIS		
Arhitekt	Silma Meists silma.meists@gmail.com 56 6693 729	Tõde nr	1606	leht	DP-04
				KPv	05.03.17
					Mood
					M 1:500