


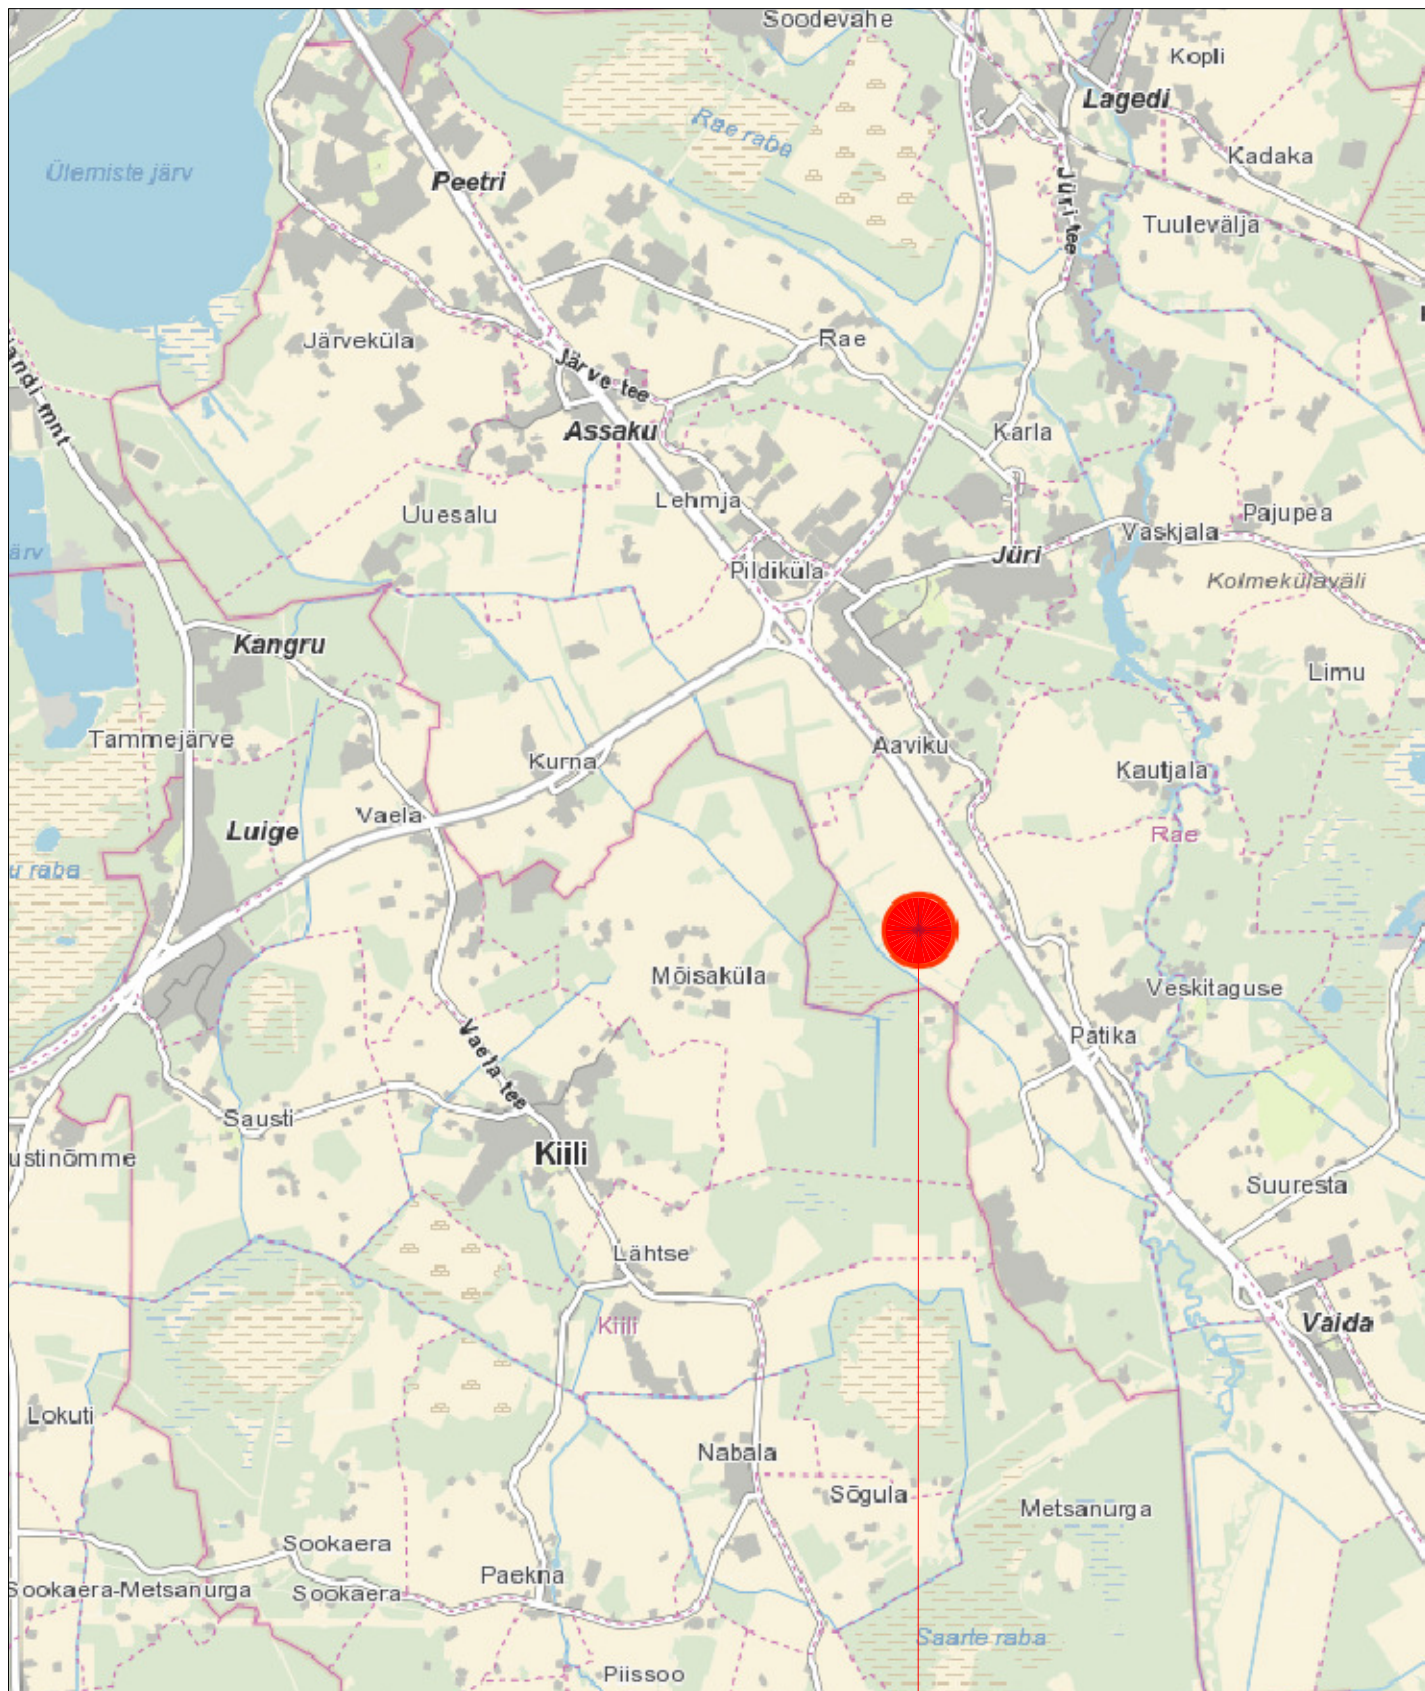

PLANEERITAVA ALA ASUKOHT

 RAE VALLAVALITSUS ARUKÜLA TEE 9, JÜRI ALEVIK, 75301, HARJUMAA INFO@RAE.EE, 605 6750, REG NR 75026106	PROJ. NIMI: AAVIKU KÜLA RINGI KINNISTU JA LÄHIALA DETAILPLANEERING			
ARHITEKT: KADRI RANDOJA	JOONIS: SITUATSIOONISKEEM			
	TÖÖ NR: DP 1403	JOONISE NR: AS-01	MÕÕTKAVA:	KUUPÄEV: 15.07.2014