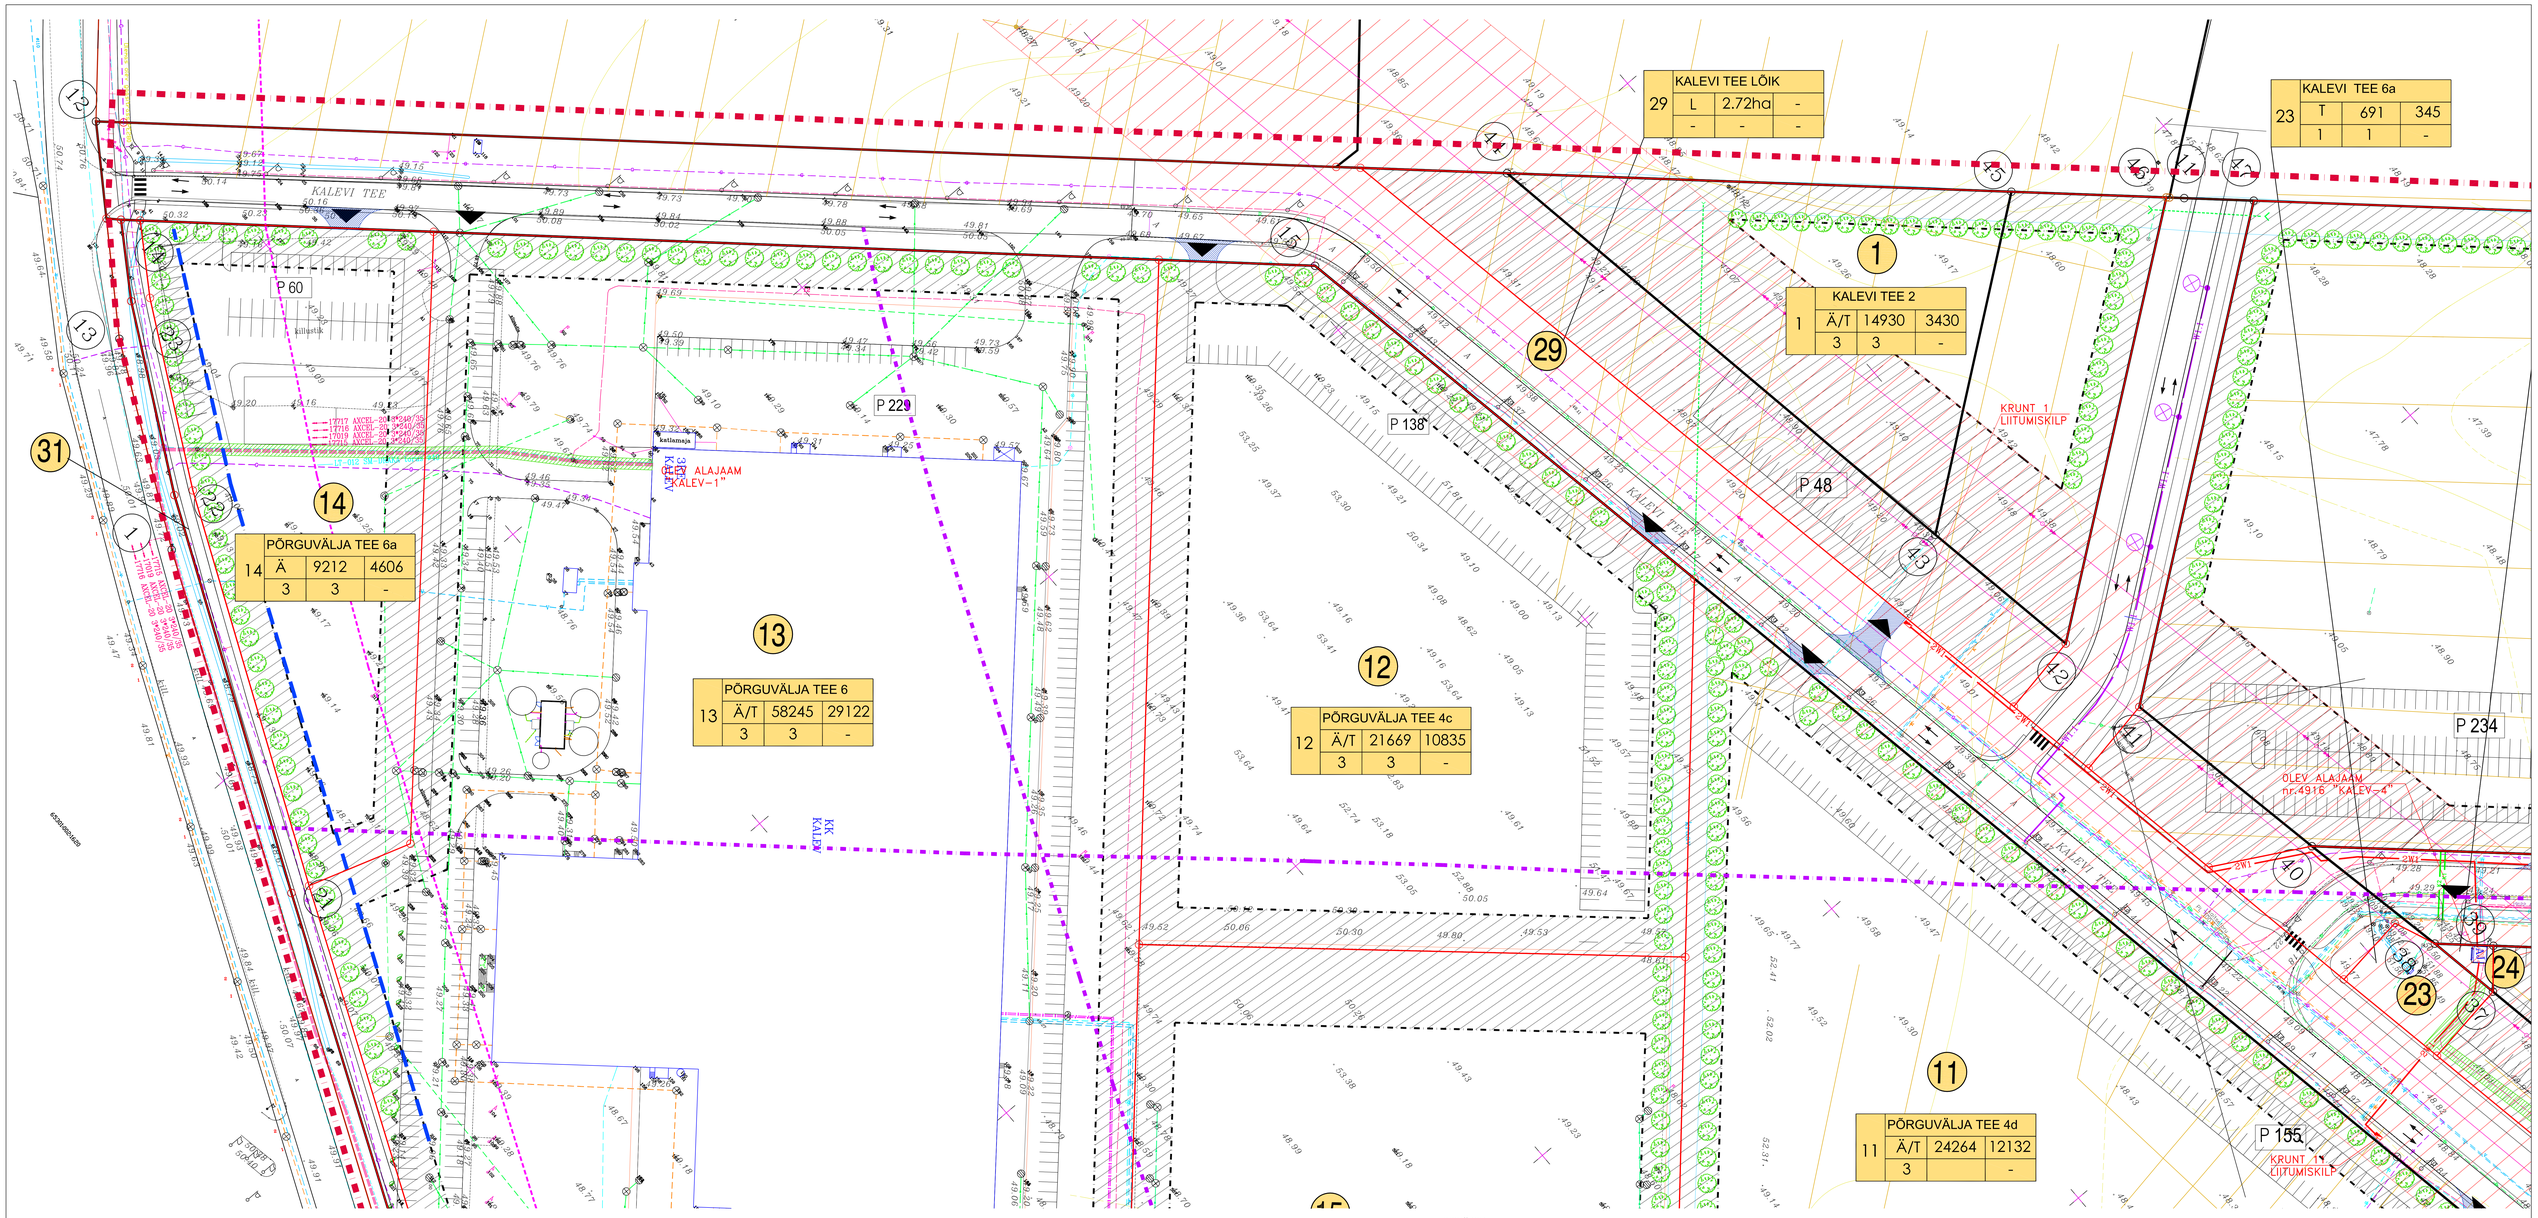

SERVITUUT EE OÜ JAOTUSVÕRK KAABLITELE

PROJ./PLANEERIT. 10/0,4kV HEKA-2 TÜÜPI TRAFOALAJAAM

PROJ./PLANEERIT. LIITUMISKILP

PLANEERIT. 0,4kV KAABELLIIN (W1)
(NUMBER 2 NÄITAB KAABLITE ARVU ÜHES TRANSEES)

PLANEERIT 2-AVALINE SIDEKANALISATSIOON (PT⌀100) KAEVUGA

PLANEERIT. VÄLISVALGUSTUSE KAABELLIIN

PLANEERIT. VÄLISVALGUSTI ROMA 100W (HST) Na-LAMBIGA
8 m KÕRGUSEL KOONILISEL METALLMASTIL

V1 — PLANEERIT. KÜLMAVEETORUSTIK

V2 — PLANEERIT. TULETÕRJEVEETORUSTIK

K1 — PLANEERIT. OLMEVETE KANALISATSIOON

K1S — PLANEERIT. SADEVETE KANALISATSIOONI SURVETORU

K2 — PLANEERIT. SADEVETE KANALISATSIOON

G1 — PROJEKTEERITUD GAASITORU MOP 5 bar, PE200, OP 3,8 bar

TINGMÄRGID

OLEMASOLEVATEKINNISTUTE PIIRID
MOODUSTATAVATE KINNISTUTE PIIRID
PLANEERITAVA ALA PIIR (50 HA)

TALLINNA RINGTEE EHITUSKEELU- JA SANITAARKAITSEVÖÖND

8 PROJ. KINNISTU NUMBER

EHITUSKEELUALA
EHITUSKEELUALA PIIR

OLOLEVATE ÕHULINIDE KAITSEVÖÖND

PÄÄS KRUNDILE

PROJEKTEERITAVAD ÜLEKÄIGURAJAD

TEESERVITUUT

PROJEKT. SISSESÕIDUD
(TÄPNE ASUKOHT SÕLTUB ARHITEKTUURSEST LAHENDUSEST)

KRUNDI NUMBER

KALEVI TEE 3a
25 | 1 | 60 | 15
1 | TP-2

KRUNDI AADRESS
MAX. EHITISJALINE PIND
HOONE MIN. TULEPÜSIVUSE KLASS
HOONETE MAX. ARV KRUNDIL
KRUNDI SUURUS
HOONETE MAX. KORRUSELISUS

KRUNDI SIHTOTSTARVE

KAITSEVÖÖND PROJEKTEERITAVALE PUMPLALE

MÄRKUSED:

1.GEODEETILINE ALUSPLAAN KOOSTATUD OÜ HADES GEODEESIA POOLT TÖÖ NR. 1456
MÖÖDISTAMINE TEOSTATUD MAIS 2005.A. KOORDINAADID KOHALIKUS,
KÕRGUSED BALTI SÜSTEEMS.TÖÖ VÄLJASTAMISE AEG JUUNI 2005.A.

C	19.06.06	TÄIENDATUD AS KALEV HEITVETE EELPUHASTIGA		M.T.
B	8.02.06	KORREKTUUR		M.T.
A	24.10.2005	TÄIENDAV JALGTEE JA SÕIDUTEE		M.T.
MUUDATUS	KUUPÄEV	MUUDATUSE KIRJELDUS		PROJ.

PROJEKT NIM: LEHMJA KÜLA PÕRGUVÄLJA, KALEVI JA TAEVAVÄRAVA TEEDE TOOTMISPIIRKONNA DETAILPLANEERING	JOONISE NIMETUS: INSENERVÕRKUDE KOONDPLAAN		MÕÕTKAVA 1:500
AADRESS: Harju maakond, Rae vald, Lehmja küla			
AS Nord Projekt, Reg. nr. 10016246, Pärnu mnt 158, 11317 Tallinn, Estonia, tel +372 6403930, fax +372 6403931, info@nordprojekt.ee, www.nordprojekt.ee	PROJEKT: M.Truu	KUUPÄEV: 12.12.2005	FAIL: dwg07.dwg
	JOONISTAJA: A.Andressoo		STAADIUM: DP
	TÖÖ NR.: 04390	JOONISE NR.: G 006/1	MUUDATUS: