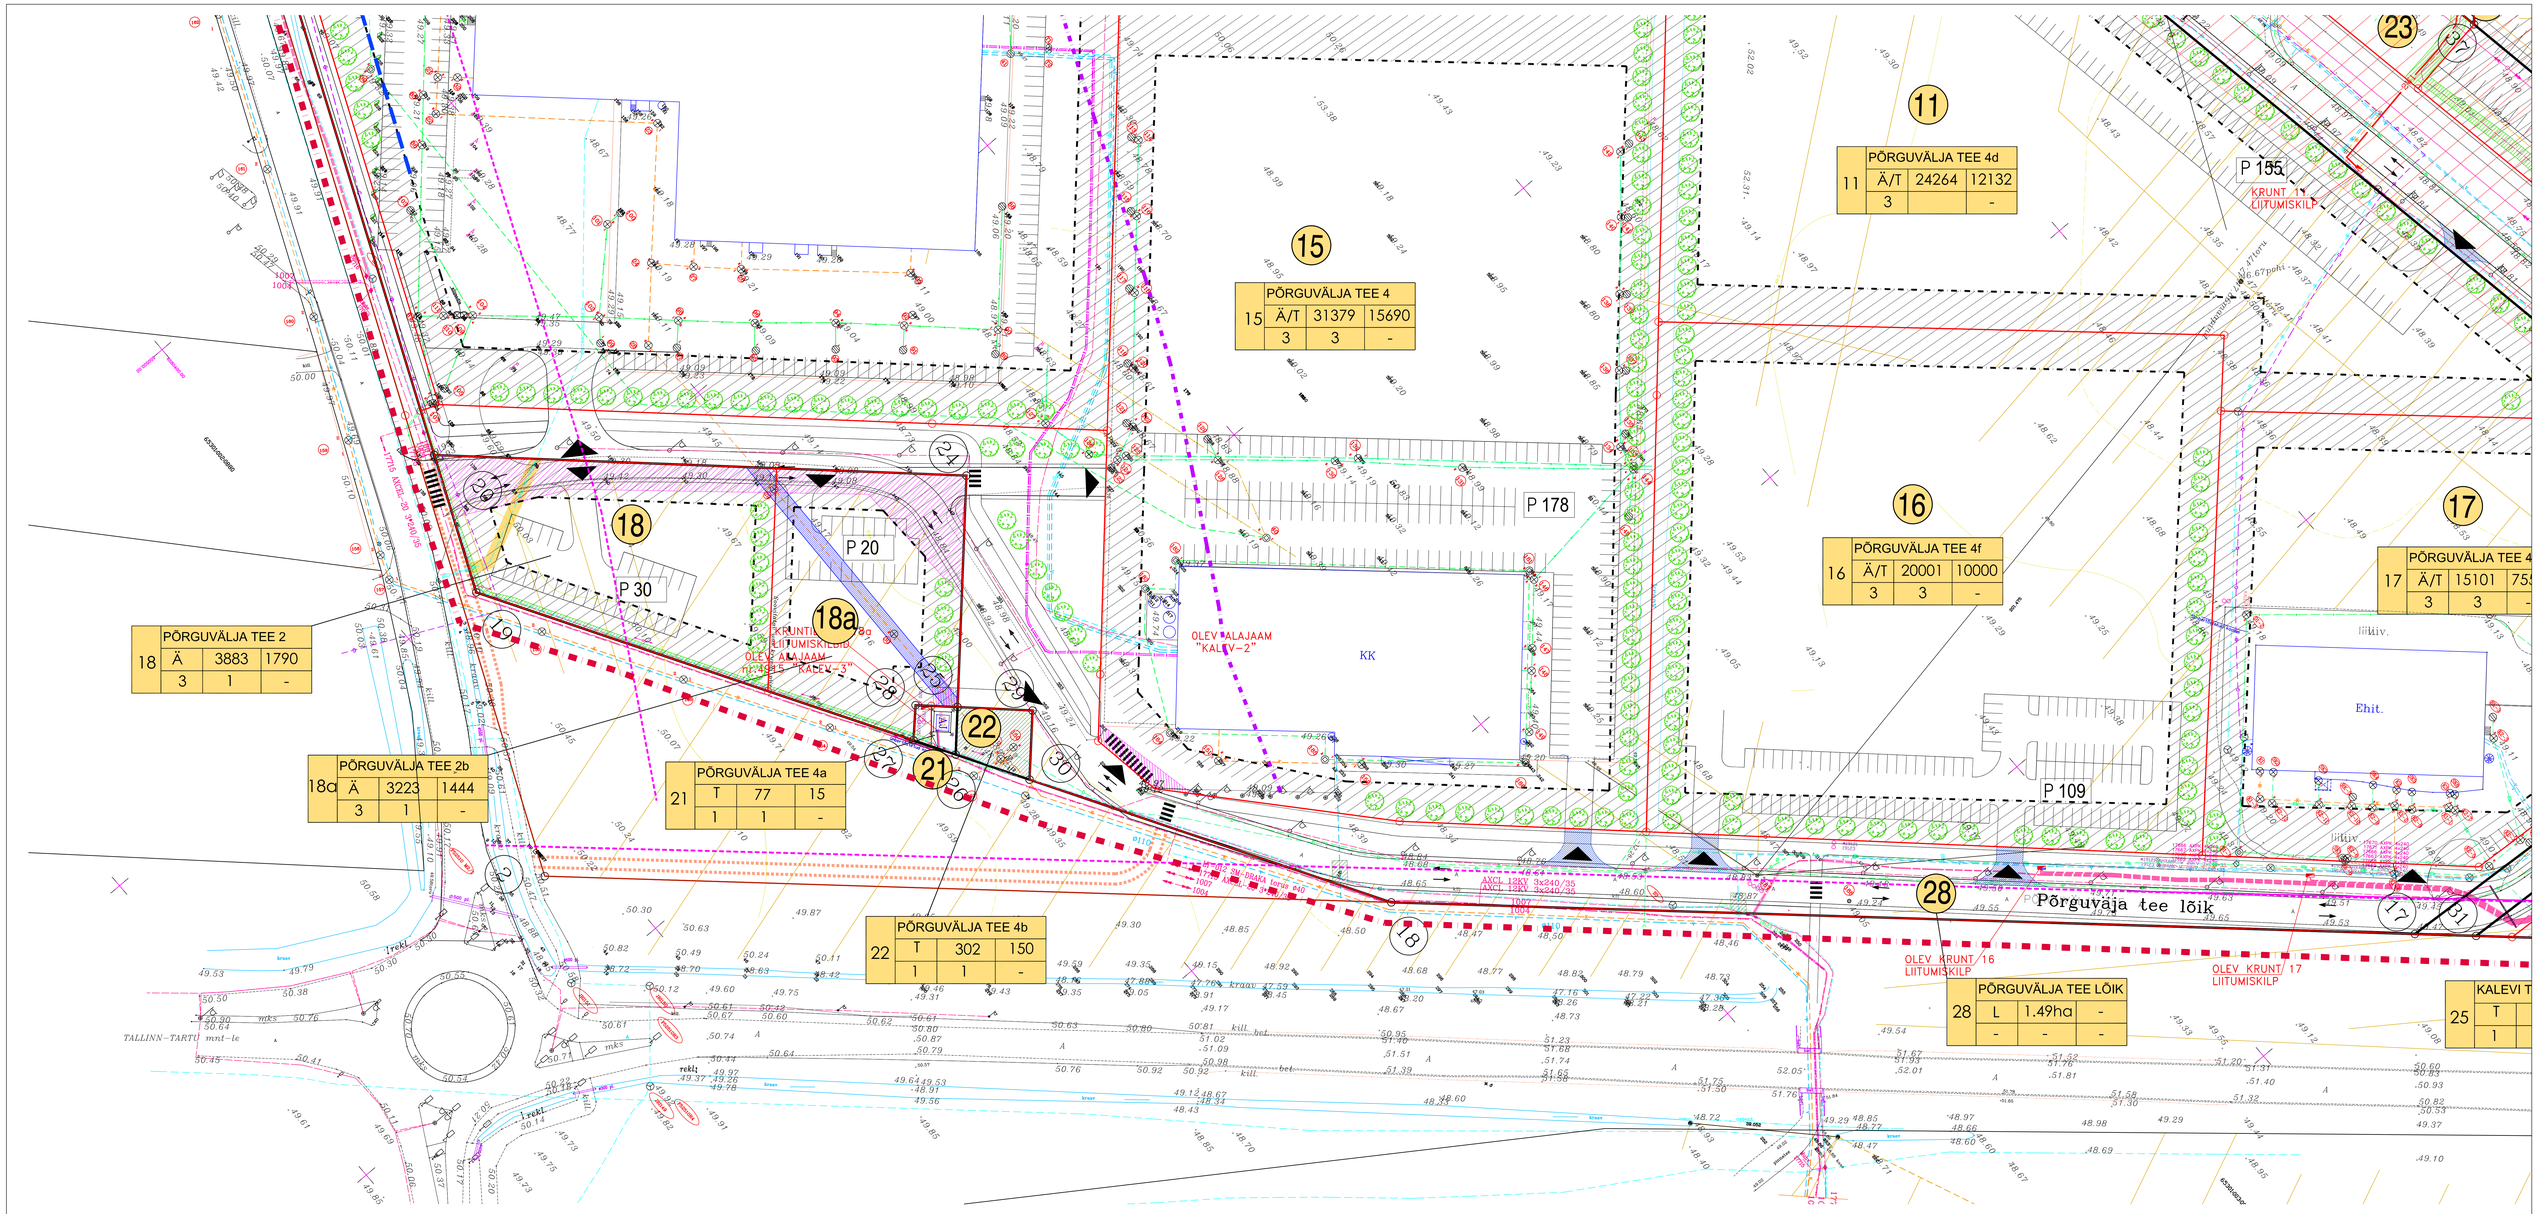

SERVITUUT SIDEKAABLITELE
SERVITUUT KANALISATSIOONILE
SERVITUUT EE OÜ JAOTUSVÕRK KAABLITELE
PROJ./PLANEERIT. 10/0,4kV HEKA-2 TÜÜPI TRAFOALAJAAM
PROJ./PLANEERIT. LIITUMISKILP
PLANEERIT. 0,4kV KAABELLIIN (W1) (NUMBER 2 NÄITAB KAABLITE ARVU ÜHES TRANSEES)
PLANEERIT 2-AVALINE SIDEKANALISATSIOON (PTØ100) KAEVUGA
PLANEERIT. VÄLISVALGUSTUSE KAABELLIIN
PLANEERIT. VÄLISVALGUSTI ROMA 100W (HST) Na-LAMBIGA 8 m KÕRGUSEL KOONILISEL METALLMASTIL
PLANEERIT. KÜLMAVEETORUSTIK
PLANEERIT. TULETÕRJEVEETORUSTIK
PLANEERIT. OLMEVETE KANALISATSIOON
PLANEERIT. SADEVETE KANALISATSIOONI SURVETORU
PLANEERIT. SADEVETE KANALISATSIOON
PROJEKTEERITUD GAASITORU MOP 5 bar, PE200, OP 3,8 bar

TINGMÄRGID

OLEMASOLEVATEKINNISTUTE PIIRID
MOODUSTATAVATE KINNISTUTE PIIRID
PLANEERITAVA ALA PIIR (50 HA)
TALLINNA RINGTEE EHITUSKEELU- JA SANITAARKAITSEVÖÖND
PROJ. KINNISTU NUMBER
EHITUSKEELUALA
EHITUSKEELUALA PIIR
OLOLEVATE ÕHULINIDE KAITSEVÖÖND
AS ELVESO PUMPLA JA TORUSTIKE KASUKS ANTAV SERVITUUT
PÄÄS KRUNDILE
PROJEKTEERITAVAD ÜLEKÄIGURAJAD
TEESERVITUUT
PROJEKT. SISSESÕIDUD (TÄPNE ASUKOHT SÕLTUB ARHITEKTUURSEST LAHENDUSEST)
KRUNDI NUMBER
KALEVI TEE 3a
KRUNDI AADRESS
MAX. EHITUSALUNE PIND
HOONE MIN. TULEPÜSIVUSE KLASS
KRUNDI SIHTOTSTARVE
HOONETE MAX. ARV KRUNDIL
KRUNDI SUURUS
HOONETE MAX. KÕRRUSELISUS
KAITSEVÖÖND PROJEKTEERITAVALE PUMPLALE

MÄRKUSED:

1.GEODEETILINE ALUSPLAAN KOOSTATUD OÜ HADES GEODEESIA POOLT TÖÖ NR. 1456 MÕÕDISTAMINE TEOSTATUD MAIS 2005.A. KOORDINAADID KOHALIKUS, KÕRGUSED BALTI SÜSTEEMIS.TÖÖ VÄLJASTAMISE AEG JUUNI 2005.A.

MUUTUS	KUUPÄEV	MUUTUSE KIRJELDUS	PRG
C	19.06.06	TÄIENDATUD AS KALEV HEITVETE EELPUHASTIGA	M.T.
B	8.02.06	KORREKTUUR	M.T.
A	24.10.2005	TÄIENDAV JALGTEE JA SÕIDUTEE	M.T.

OBJEKTI NIMI: LEHMJA KÜLA PÕRGUVÄLJA, KALEVI JA TAEVAVÄRAVA TEEDE TOOTMISPIIRKONNA DETAILPLANEERING

AADRESS: Harju maakond, Rae vald, Lehmja küla

ÜHINE NIMETUS: INSENERVÕRKUDE KOONDPLAAN

MÕÕTKAVA: 1:500

AS Nord Projekt
Reg. nr. 10056956
Kalevipojna 4, 10415 Tallinn, Eesti
Tel +372 6403950, Fax +372 6403951
info@nordprojekt.ee, www.nordprojekt.ee

PROJEKT: M.Truu
KUUPÄEV: 12.12.2005
JOONISTAJA: A.Andressoo
FAIL: 04390.dwg
TÖÖ NR: 04390
JOONE NR: G 006/2
MUUTUSE: C