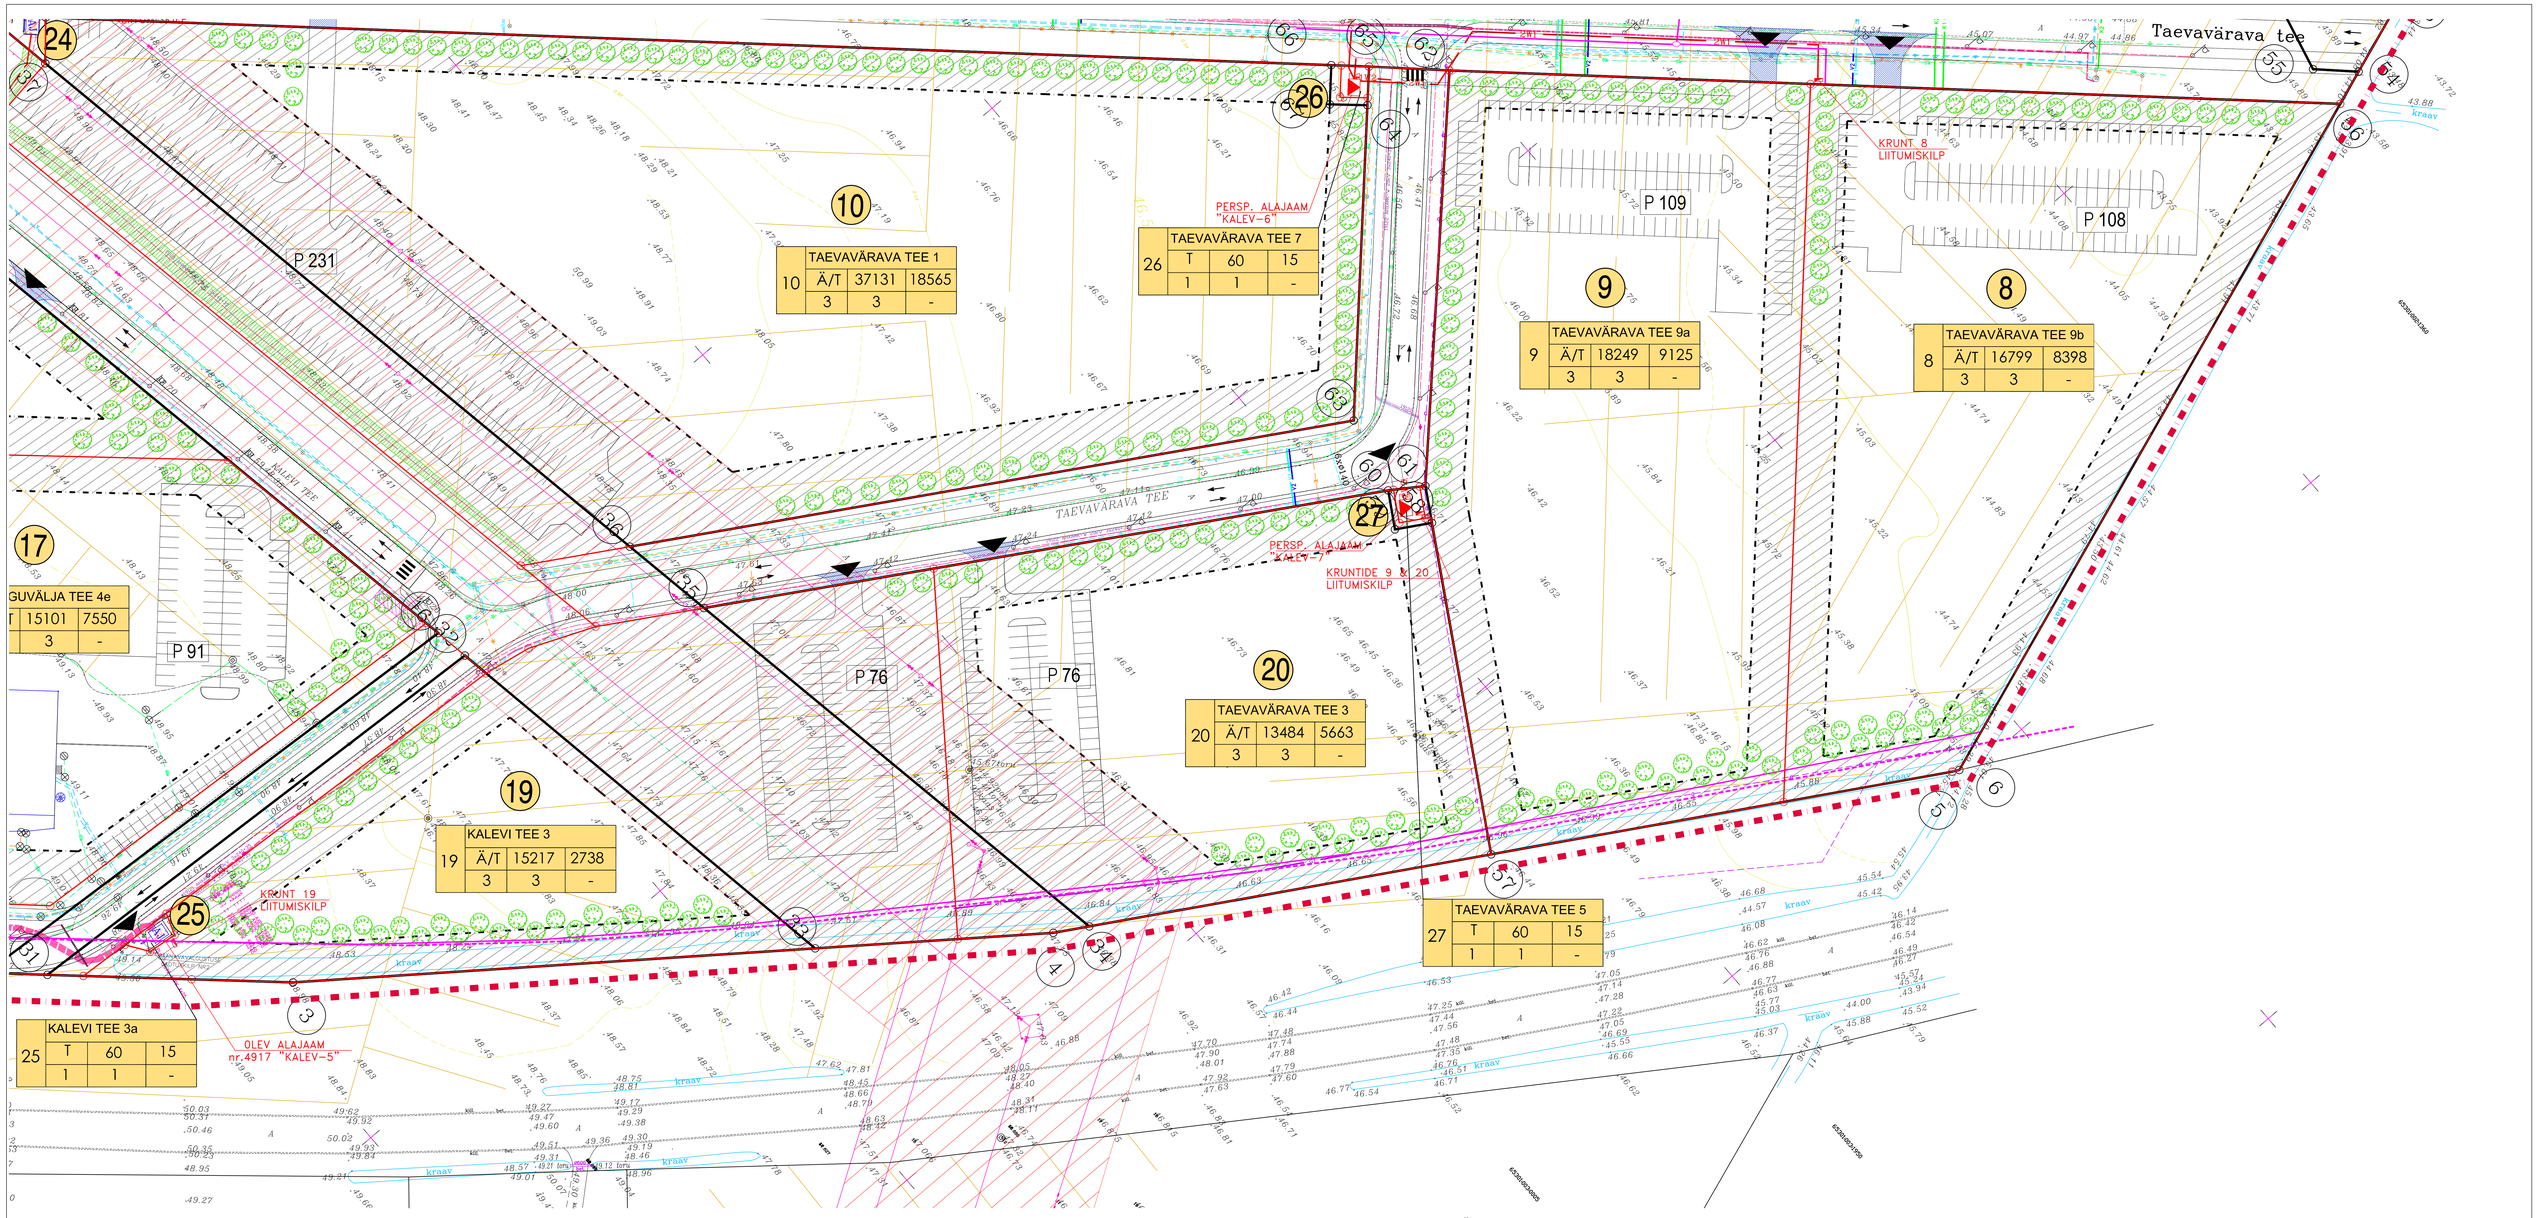

SERVITUUT EE OÜ JAOTUSVÕRK KAABLITELE

PROJ./PLANEERIT. 10/0,4kV HEKA-2 TÜÜPI TRAFOALAJAAM

PROJ./PLANEERIT. LIITUMISKILP

PLANEERIT. 0,4kV KAABELLIIN (W1)
(NUMBER 2 NÄITAB KAABLITE ARVU ÜHES TRANSEES)

PLANEERIT 2-AVALINE SIDEKANALISATSIOON (PT⌀100) KAEVUGA

PLANEERIT. VÄLISVALGUSTUSE KAABELLIIN

PLANEERIT. VÄLISVALGUSTI ROMA 100W (HST) Na-LAMBIGA
8 m KÕRGUSEL KOONILISEL METALLMASTIL

V1 — PLANEERIT. KÜLMAVEETORUSTIK

V2 — PLANEERIT. TULETÕRJEVEETORUSTIK

K1 — PLANEERIT. OLMEVEETE KANALISATSIOON

K1S — PLANEERIT. SADEVEETE KANALISATSIOONI SURVETORU

K2 — PLANEERIT. SADEVEETE KANALISATSIOON

G1 — PROJEKTEERITUD GAASITORU MOP 5 bar, PE200, OP 3,8 bar

TINGMÄRGID

OLEMASOLEVATEKINNISTUTE PIIRID
MOODUSTATAVATE KINNISTUTE PIIRID
PLANEERITAVA ALA PIIR (50 HA)
TALLINNA RINGTEE EHITUSKEELU- JA SANITAARKAITSEVÖÖND
8 PROJ. KINNISTU NUMBER
EHITUSKEELUALA
EHITUSKEELUALA PIIR
OL.OLEVATE ÕHULINIDE KAITSEVÖÖND
PÄÄS KRUNDILE
PROJEKTEERITAVAD ÜLEKÄIGURAJAD
TEESERVITUUT
PROJEKT. SISSESÕIDUD
(TÄPNE ASUKOHT SÕLTUB ARHITEKTUURSEST LAHENDUSEST)

KRUNDI NUMBER
KALEVI TEE 3a
25 | T | 60 | 15
1 | 1 | TP-2
KRUNDI AADRESS
MAX. EHITUSALUNE PIND
HOONE MIN. TULEPÜSIVUSE KLASS
KRUNDI SIHTOTSTARVE
HOONETE MAX. ARV KRUNDIL
KRUNDI SUURUS
HOONETE MAX. KÕRGUSELISUS
KAITSEVÖÖND PROJEKTEERITAVALE PUMPLALE

MÄRKUSED:

1.GEODEETILINE ALUSPLAAN KOOSTATUD OÜ HADES GEODEESIA POOLT TÖÖ NR. 1456 MÕÕDISTAMINE TEOSTATUD MAIS 2005.A. KOORDINAADID KOHALIKUS, KÕRGUSED BALTI SÜSTEEMS.TÖÖ VÄLJASTAMISE AEG JUUNI 2005.A.

C	19.06.06	TÄIENDATUD AS KALEV HEITVETE EELPUHASTIGA	M.T.
B	8.02.06	KORREKTUUR	M.T.
A	24.10.2005	TÄIENDAV JALGTEE JA SÕIDUTEE	M.T
MUDATUS	KUUPÄEV	MUDATUSE KIRJELDUS	PRG

EHITISE NIMI: LEHMJA KÜLA PÕRGUVÄLJA, KALEVI JA TAEVAVÄRAVA TEEDE TOOTMISPIIRKONNA DETAILPLANEERING		JOONISE NIMETUS: INSENERVÕRKUDE KOONDPLAAN	MÕÕTKAVA 1:500
AADRESS: Harju maakond, Rae vald, Lehmja küla			
nord projekt — AS Nord Projekt, Reg. nr. 10084566, Pärnu mnt.158/1, 11615 Tallinn, Estonia, Tel. +372 6403010, Fax. +372 6403011, info@nordprojekt.ee, www.nordprojekt.ee	PROJEKT: M.Truu	KUUPÄEV: 12.12.2005	FAIL: detail1.dwg
	KONTROLLIS: A.Andressoo		STAADIUM: DP
	TÖÖ NR: 04390	JOONIS NR: G 006/4	MUDATUS