


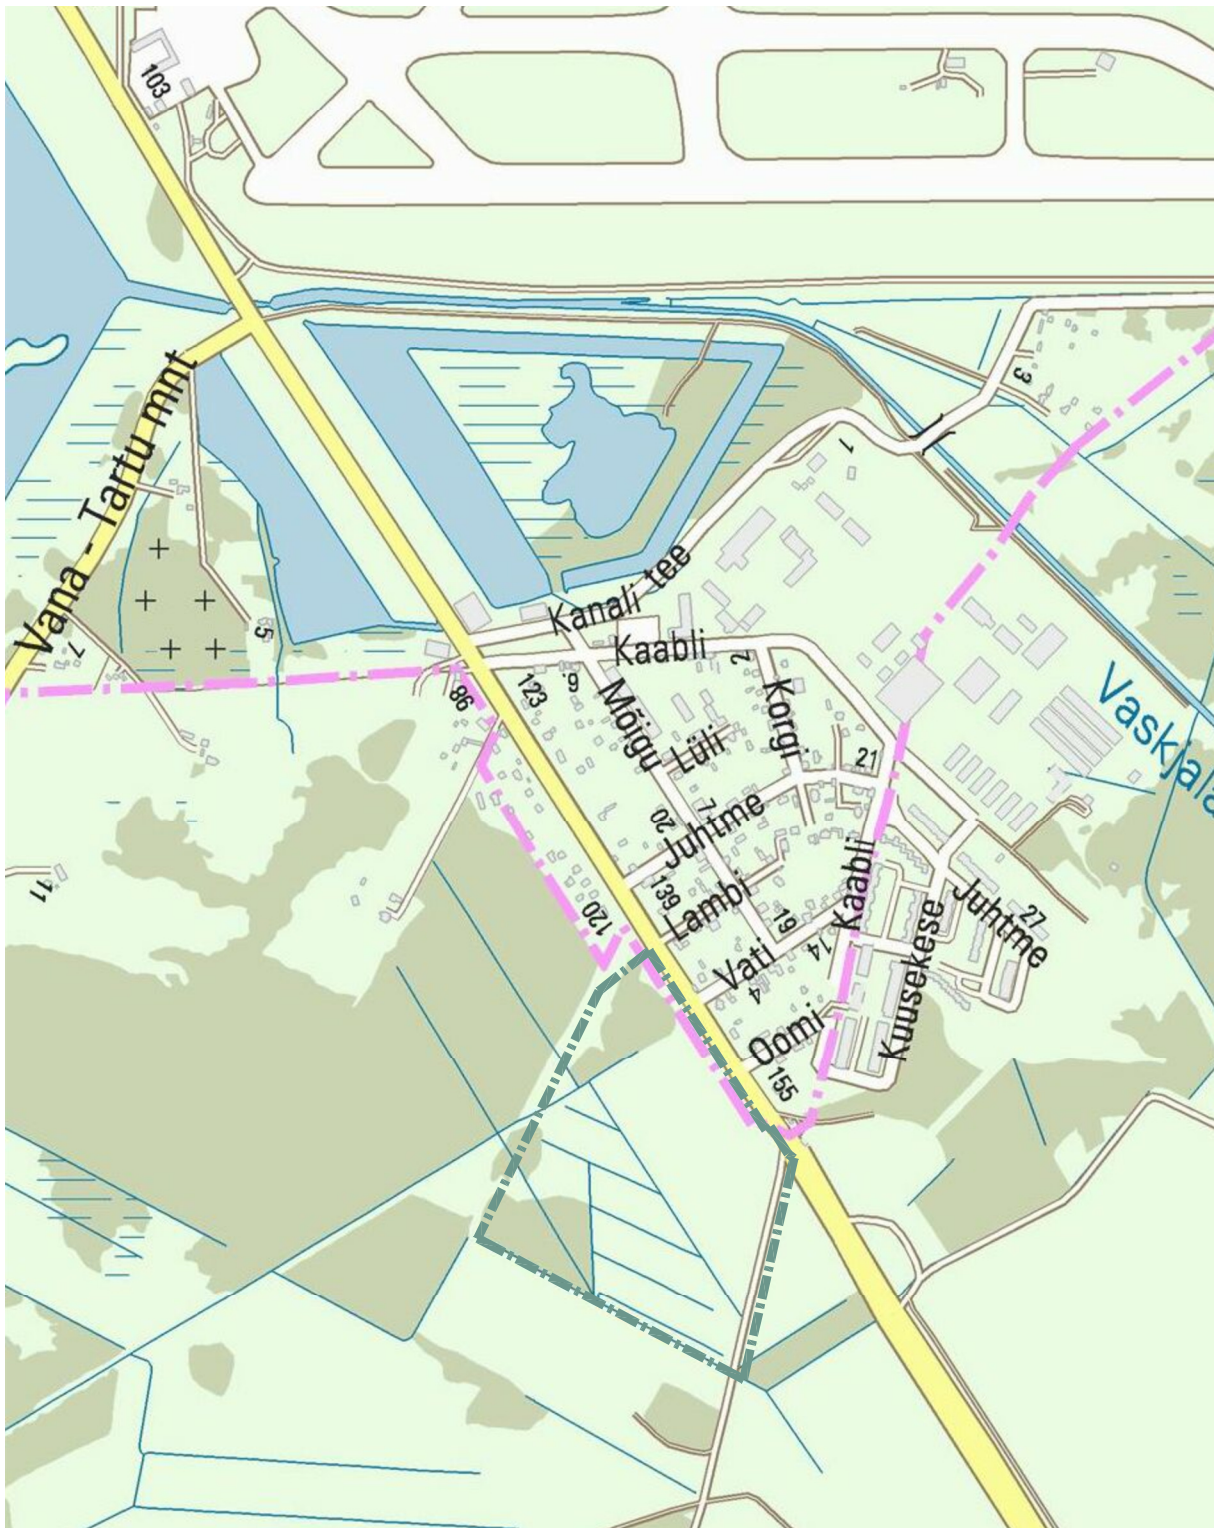

PLANEERITAV ALA

Autodesk Map 3D 2006 #340-70718974



K-Projekt AS
Ahtri tn 6a
Tallinn 10151
tel 626 4100 faks 626 4101
e-mail: kprojekt@kprojekt.ee

Tellija: Tallinna Kaubamaja Kinnisvara Aktsiaselts
Gonsiori tn 2, Tallinn 10143
tel 6673200

Pj	H. JÄNES

Koostatud / trükitud: 01.02.2012 / 10.10.2012

Töö nr

06190-GE

Leht nr

1

Projekti nimetus:

**PEETRI KÜLA, VEESAARE JA LEPASSAARE KINNISTUTE
NING LÄHIALA DETAILPLANEERING**

Stadium:

DP

Objekti asukoht:

**HARJUMAA, RAE VALD, PEETRI ALEVIK
VEESAARE JA LEPASSAARE KINNISTUD NING LÄHIALA**

Joonise nimetus:

SITUATSIOONISKEEM

Mõõtkava:

-