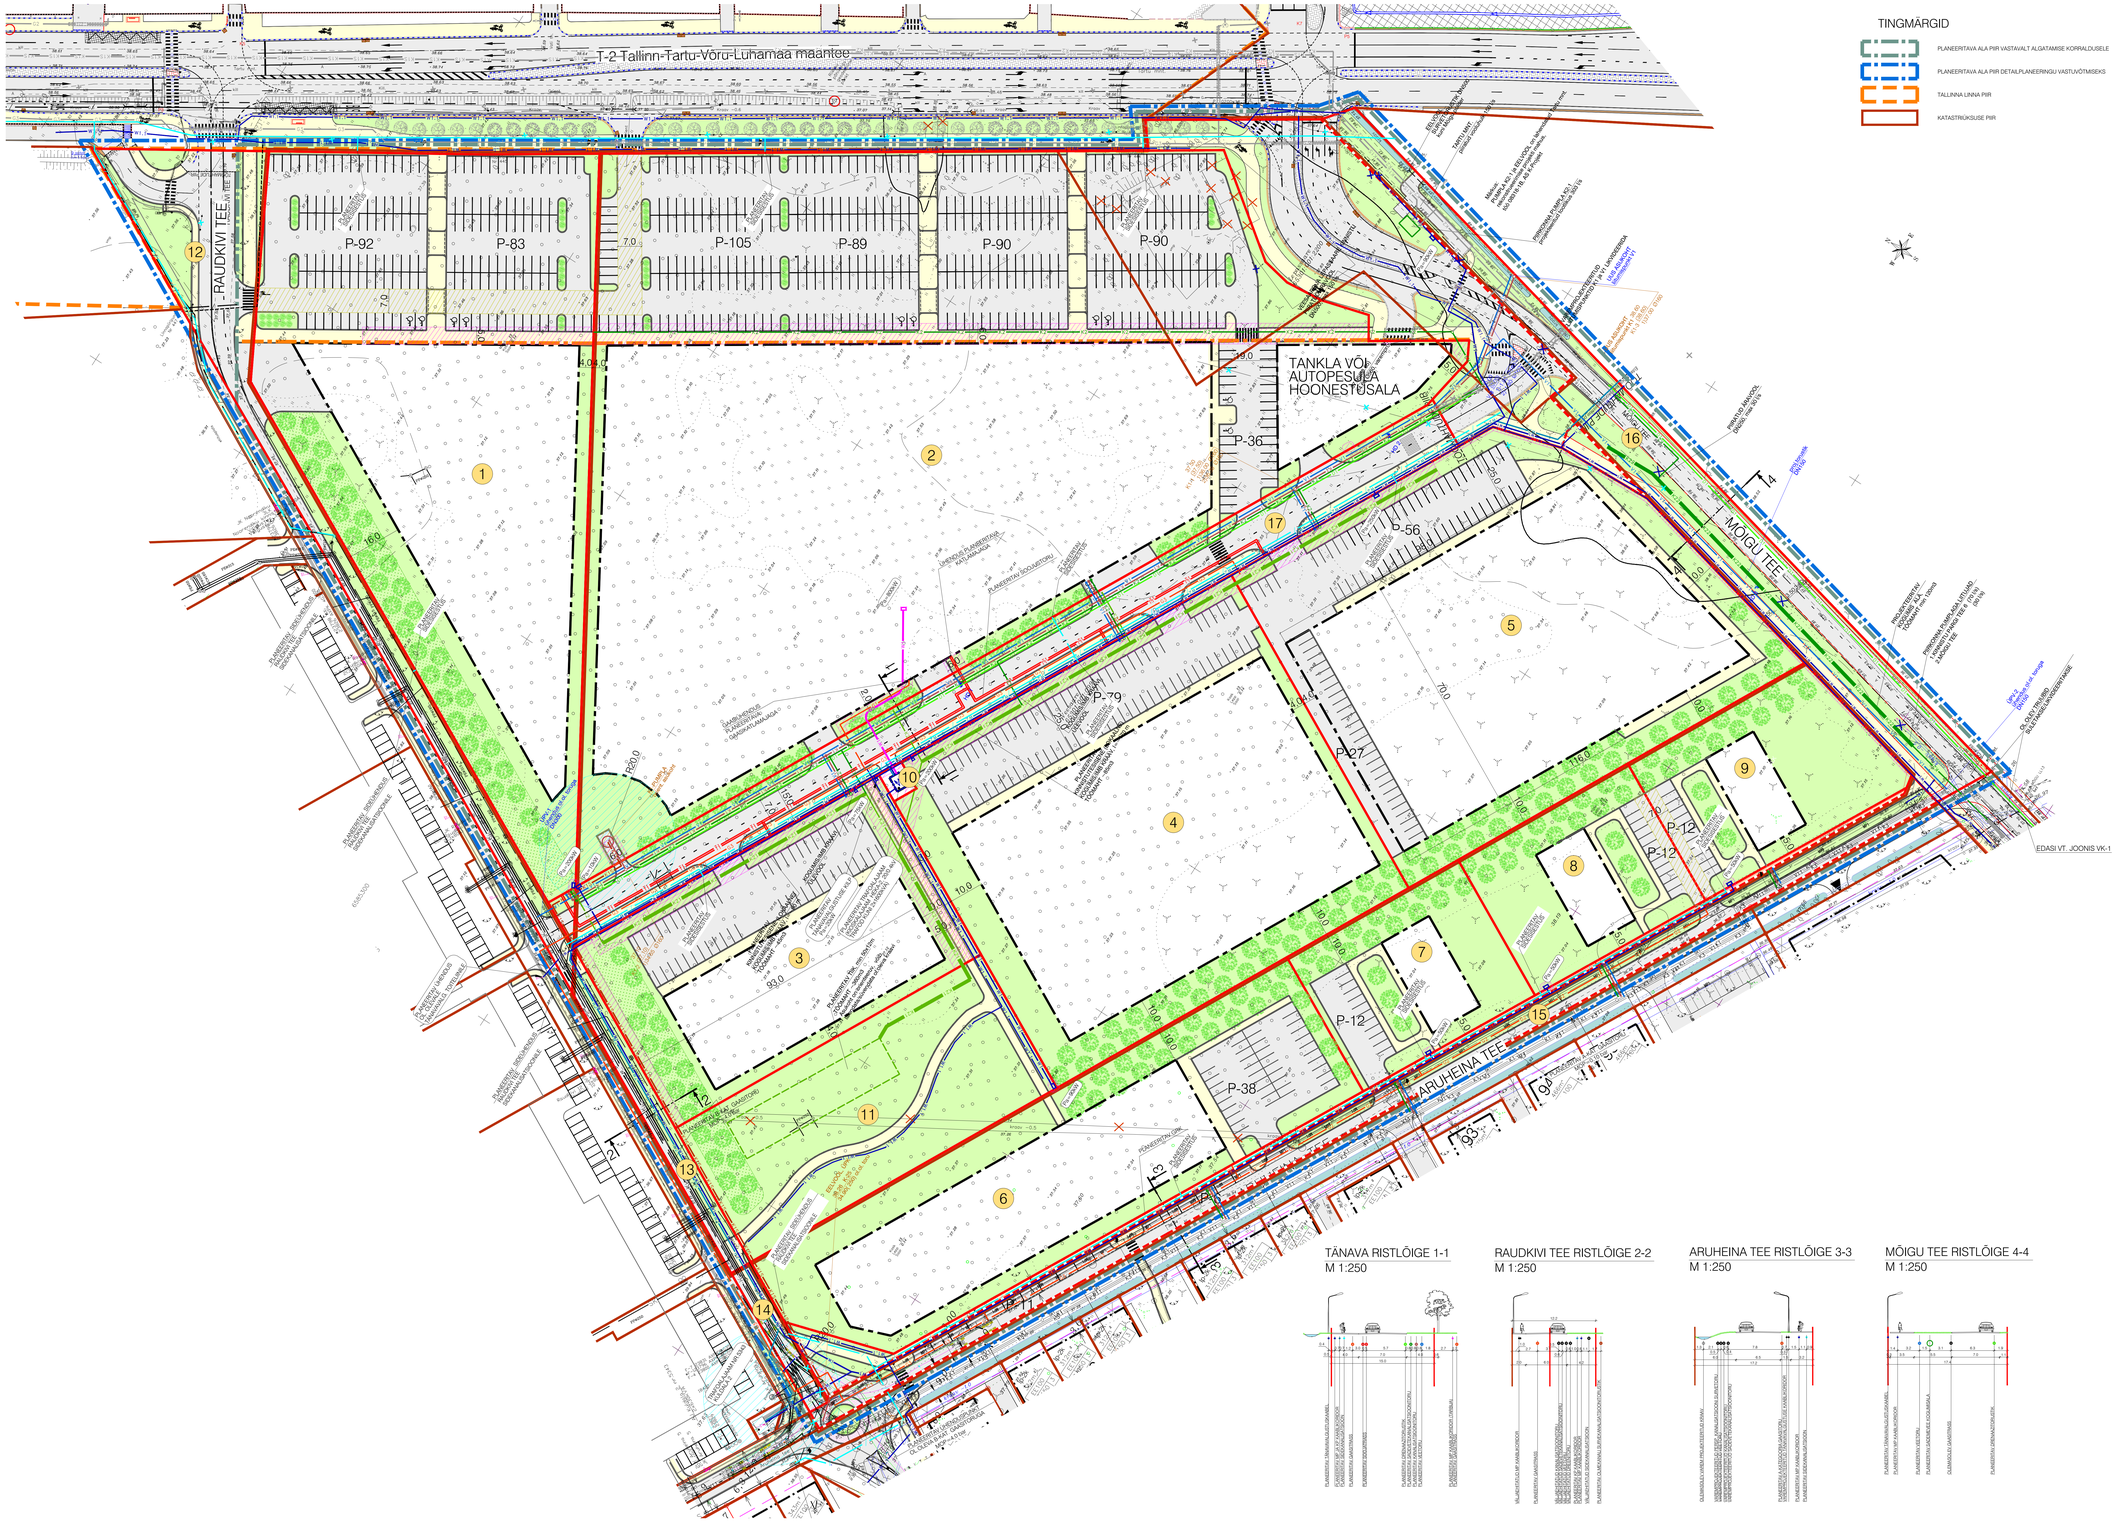

TINGMÄRGID

- PLANEERITAVA ALA PIIR VASTAVALT ALGATAMISE KORRALDUSELE
- PLANEERITAVA ALA PIIR DETAILPLANEERINGU VASTUVÕTMISEKS
- TALLINNA LINNA PIIR
- KATASTRIÜKSUSE PIIR
- MOODUSTATAVA KRUNDI PIIR
- AJUTISE KRUNDI PIIR
- AUTOLIIKLUSE ALA
- KERGLIIKLUSE ALA
- HALJASALA
- PLANEERITAV VÕIMALIK MADALHALJASTUSE KASVUALA
- VESI
- PLANEERITAV HOONESTUSALA
- PLANEERITAVA HOONE VÕIMALIK ASUKOHT
- EHITUSJOON
- 1 KRUNDI POSITSIOONI NUMBER
- PUMPLA RAJATISE SANITAARKAITSEVÖÖND (20 m) (Vabariigi Valitsuse 29.06.2004.a.määrus nr 154 „Ehitusseadustik" § 8)
- JUURDEPÄÄSUSERMITUUDI VAJADUSEGA ALA
- P-0 PARKIMISKOHTADE ARV
- LIKVIDEERITAV OBJEKT
- PLANEERITAV PUU
- PLANEERITAVAD PÕÕSAD
- OLEMASOLEV SIDEKAABEL
- OLEMASOLEV SIDELIINI POST ÕHULIININGA
- V1 PLANEERITAV VEETORU
- HD 1 PLANEERITAV TULETÕRUEVEE HÜDRANT
- OLEMASOLEV TULETÕRUEVEE HÜDRANT
- PLANEERITAV KANALISATSIOONPUMPLA
- VÄREM PROJEKTEERITUD SADEMEVEE PUMPLA (TARTU MNT REKONSTRUEERIMINE, 100 nr. 08318-1B, AS K-PROJEKT)
- K1 PLANEERITAV KANALISATSIOONITORU
- K15 PLANEERITAV ÜLMEKANALI SURVEKANALISATSIOONITORUSTIK
- K15 VÄREM PROJEKTEERITUD SADEMEVEE SURVEKANALISATSIOONITORUSTIK (TARTU MNT REKONSTRUEERIMINE, 100 nr. 08318-1B, AS K-PROJEKT)
- D1 PLANEERITAV DRENAAZITORUSTIK
- K2 PLANEERITAV SADEMEVEE KANALISATSIOONITORU
- K2.1 PLANEERITAV SADEMEVEE KOGUMISALA
- K2.1 OLEMASOLEV KRAAV; PERSPEKTIIVNE KOGUMIS/IMB KRAAV
- K2 VÄREM PROJEKTEERITUD SADEMEVEE KANALISATSIOONITORU (TARTU MNT REKONSTRUEERIMINE, 100 nr. 08318-1B, AS K-PROJEKT)
- D1 VÄREM PROJEKTEERITUD DRENAAZITORUSTIK (TARTU MNT REKONSTRUEERIMINE, 100 nr. 08318-1B, AS K-PROJEKT)
- R1 VÄREM PROJEKTEERITUD REOVEE KANALISATSIOONITORU (TARTU MNT REKONSTRUEERIMINE, 100 nr. 08318-1B, AS K-PROJEKT)
- V1 VÄREM PROJEKTEERITUD VEETORUSTIK (TARTU MNT REKONSTRUEERIMINE, 100 nr. 08318-1B, AS K-PROJEKT)
- G3 VÄREM PROJEKTEERITUD GAASITORUSTIK (TARTU MNT REKONSTRUEERIMINE, 100 nr. 08318-1B, AS K-PROJEKT)
- VÄREM PROJEKTEERITUD HALJASTUS (TARTU MNT REKONSTRUEERIMINE, 100 nr. 08318-1B, AS K-PROJEKT)

PLANEERITAV KINNISTUTESISENE (LOKAALNE) PUHTAVEE KOGUMISE SÜSTEEM:

- K2.1 PLANEERITAVAD KRAAVID
- K2.1 PLANEERITAV TORUSTIK
- PLANEERITAV TIIK
- K2 PLANEERITAV KP KAABLIKORIDOR (EESTI ENERGIA)
- K1 PLANEERITAV MP KAABLIKORIDOR (EESTI ENERGIA)
- K1 PLANEERITAV MP KAABLIKORIDOR (TARBLIA)
- K1.1 PLANEERITAV TÄNAVAVALGUSTUSE KAABLIKORIDOR
- PLANEERITAV TRAFOALJAAM
- PLANEERITAV JAOTUS- VÕI LITUMISKILP
- LIKVIDEERITAV MP ÕHULIIN
- LIKVIDEERITAV MP KAABELLIIN
- LIKVIDEERITAV SIDEKAABEL
- PLANEERITAV SIDEKANALISATSIOON
- G2 PLANEERITAV A-KATEGOORIA GAASITORU (MOP=0,10 bar)
- G3 PLANEERITAV B-KATEGOORIA GAASITORU (MOP=4,0 bar)
- T1 PLANEERITAV SOOJATRASS
- TEHNOVÕRGUSERMITUUDI VAJADUSEGA ALA

VÄLJAEHITATUD VÕRGUD

- V VÄLJAEHITATUD VEETORU (E-GEO Maamõõdubüroo, töö nr EG-020/06. Vee-, kanalisatsioon-, sadevee- ja drenaažitorustike teostusmõõtmine)
- K VÄLJAEHITATUD KANALISATSIOONITORU (E-GEO Maamõõdubüroo, töö nr EG-020/06. Vee-, kanalisatsioon-, sadevee- ja drenaažitorustike teostusmõõtmine)
- SK VÄLJAEHITATUD SADEVEETEKANALISATSIOONITORU (E-GEO Maamõõdubüroo, töö nr EG-020/06. Vee-, kanalisatsioon-, sadevee- ja drenaažitorustike teostusmõõtmine)
- D VÄLJAEHITATUD DRENAAŽITORU (E-GEO Maamõõdubüroo, töö nr EG-020/06. Vee-, kanalisatsioon-, sadevee- ja drenaažitorustike teostusmõõtmine)
- G VÄLJAEHITATUD GAASITORU (AS Kommunaalprojekt, töö nr 10-04-GD. Gaasitrassi teostusjoonis)
- VÄLJAEHITATUD MP KAABLIKORIDOR (OÜ Gevojan Eesti, töö nr 06-460. Kuldala MJ elamurajooni elektrivarustuse teostusjoonis)
- S VÄLJAEHITATUD SIDEKANALISATSIOON (Reto-ÖÜ, töö nr TJ-5833. Kuldala tee sidekanalisatsiooni teostusmõõdistamine)
- F VÄLJAEHITATUD SIDEKANALISATSIOON (OÜ Avale Projekt, töö nr EL-01. 49-korteriga elamu, Harjumaa, Rae vald, Peetri küla, Raudkivi tee 4. Tehnovõrkude koordiplaan. 19.06.2006)
- VÄLJAEHITATUD SIDEKÕNLIIN (OÜ Avale Projekt, töö nr EL-01. 49-korteriga elamu, Harjumaa, Rae vald, Peetri küla, Raudkivi tee 4. Tehnovõrkude koordiplaan." 19.06.2006)

VÄREMPROJEKTEERITUD VÕRGUD (OÜ G.E.O Grupp poolt koostatud Aruheina tee tööprojekt)

- SK VÄREMPROJEKTEERITUD SADEVEETEKANALISATSIOONITORU
- K1 VÄREMPROJEKTEERITUD KANALISATSIOONITORU
- V11 VÄREMPROJEKTEERITUD VEETORU
- K3 VÄREMPROJEKTEERITUD PERSP. KANALISATSIOONI SURVETORU
- K5 VÄREMPROJEKTEERITUD KANALISATSIOONI SURVETORU
- VÄREMPROJEKTEERITUD TÄNAVAVALGUSTUSE KAABLIKORIDOR KOOS TÄNAVAVALGUSTUSE POSTIDEGA

TÄNAVA RISTLÕIGE 1-1
M 1:250

RAUDKIVI TEE RISTLÕIGE 2-2
M 1:250

ARUHEINA TEE RISTLÕIGE 3-3
M 1:250

MÕIGU TEE RISTLÕIGE 4-4
M 1:250

MÄRKUSED:

* TARTU MNT LÕIGUSLAHENDUS ON PEALE KANTUD VASTAVALT K-PROJEKT AS TÖÖLE NR 08318-1B "ÜLEMISTE LIIKLUSSÕLME REKONSTRUEERIMINE TALLINNAS, TARTU MNT REKONSTRUEERIMINE"
* RAUDKIVI TEE LÕIGUSLAHENDUS ON PEALE KANTUD VASTAVALT K-PROJEKT AS TÖÖLE NR 04249 "KULDALA DETAILPLANEERINGU LÕIGUSLAHENDUS"
* MÕIGU TEE GAASTRASS ON PEALE KANTUD VASTAVALT AS KOMMUNAALPROJEKT TEOSTUSJOONISSILE, TÖÖ NR 10-04-GD.
* TEHNOVÕRKUDE PAIGUTUS ON PÕHIMÕTTELINE NING TÄPSUSTATAKSE EDASISE PROJEKTEERIMISE KÄIGUS.

MUUDATUSED:	Kuupäev	Muudatuste kirjeldus
GEODALUS:	HECTARE OÜ Mõõdistaud: 2006.a. Koordinaadid: L-EST SÜSTEEMS Kõrgused: 1977. A BALTI SÜSTEEMIS	06_310 2006

K-PROJEKT	K-Projekt AS Pärnu mnt 151 80010 Pärnu tel 626 4100 fax 626 4101 e-mail: kprojekt@kprojekt.ee www.kprojekt.ee	Töö nr 06190-GE	Lehe nr 6
Tellija Kaubamaja Kinnisvara Aktsiaselts Sõmeru tn 1 415 00 Tallinn		Projekt nimetus PEETRI KÜLA, VEESAARE JA LEPASSAARE KINNISTUTE NING LÄHIALA DETAILPLANEERING	Staadium DP
Ametikoht Nimi, ALLKIRI ja KUUPÄEV		Joonise sisu HARJUMAA, RAE VALD, PEETRI ALEVIK VEESAARE JA LEPASSAARE KINNISTUD NING LÄHIALA	
Pj	H. JÄNES		
Plan	M. MUSTKIM		
Ins	A. KOPPEL		
Ins	S. VÕZNJUK		
Ins	I. ŠABDONA	TEHNOVÕRKUDE KOONDPLAAN	Mõõtkava 1:500
Koostatud / Kõlblik	31.07.2012 / 10.10.2012		