


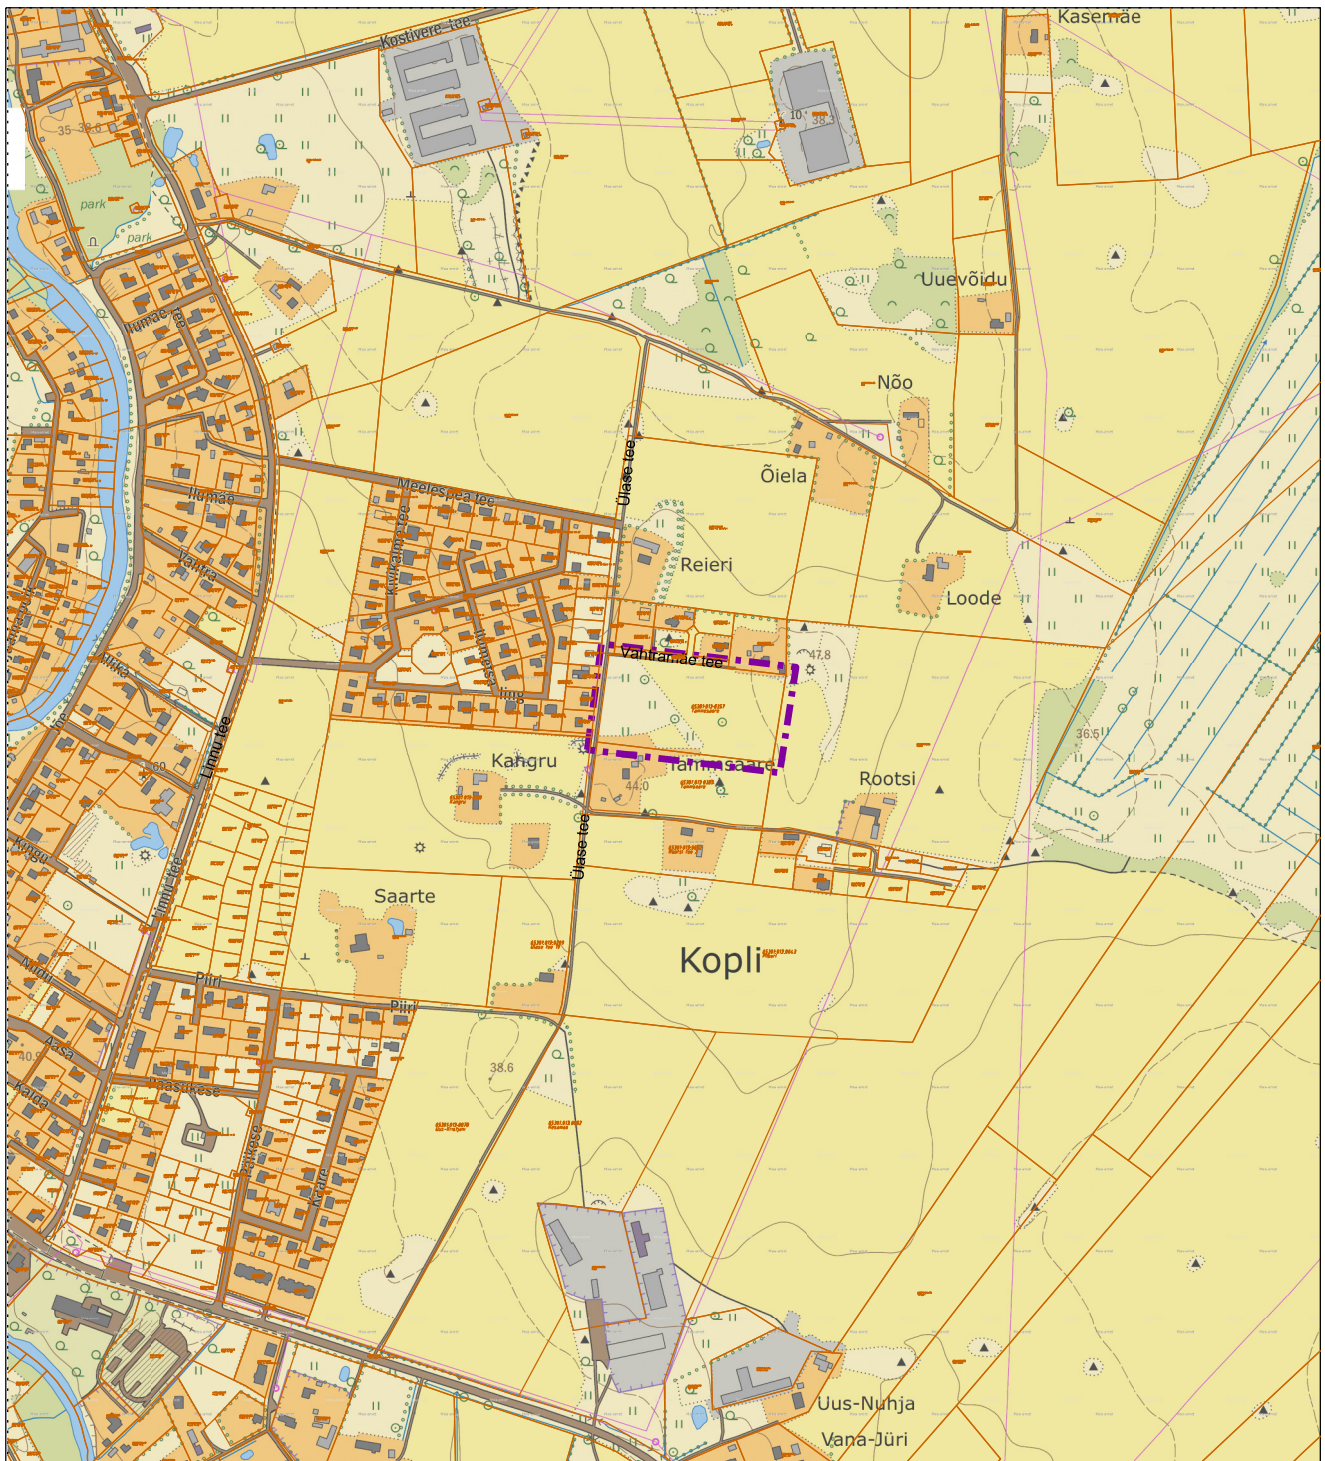

- - - - - detailplaneeringu ala
 ————— katastriüksuste piirid

HIRUNDO OÜ

Sõpruse pst 218-13 Tallinn 13416 Reg.nr: 11220970
 GSM +372 5203279 e-post: daims@hotmail.ee

Tellija:
 RAE VALLAVALITSUS

Projekt: Harjumaa Rae vald Kopli küla

**TAMMESAARE KINNISTU JA
 LÄHIALA DETAILPLANEERING**

Planeerija
 TAIMI KIRS

Joonis: SITUATSIOONI PLAAN

Joonise nr: 1

Mõõtkava: 1:10 000

Kuupäev: 29.10.2016.a.

Töö nr. HDP-04/06