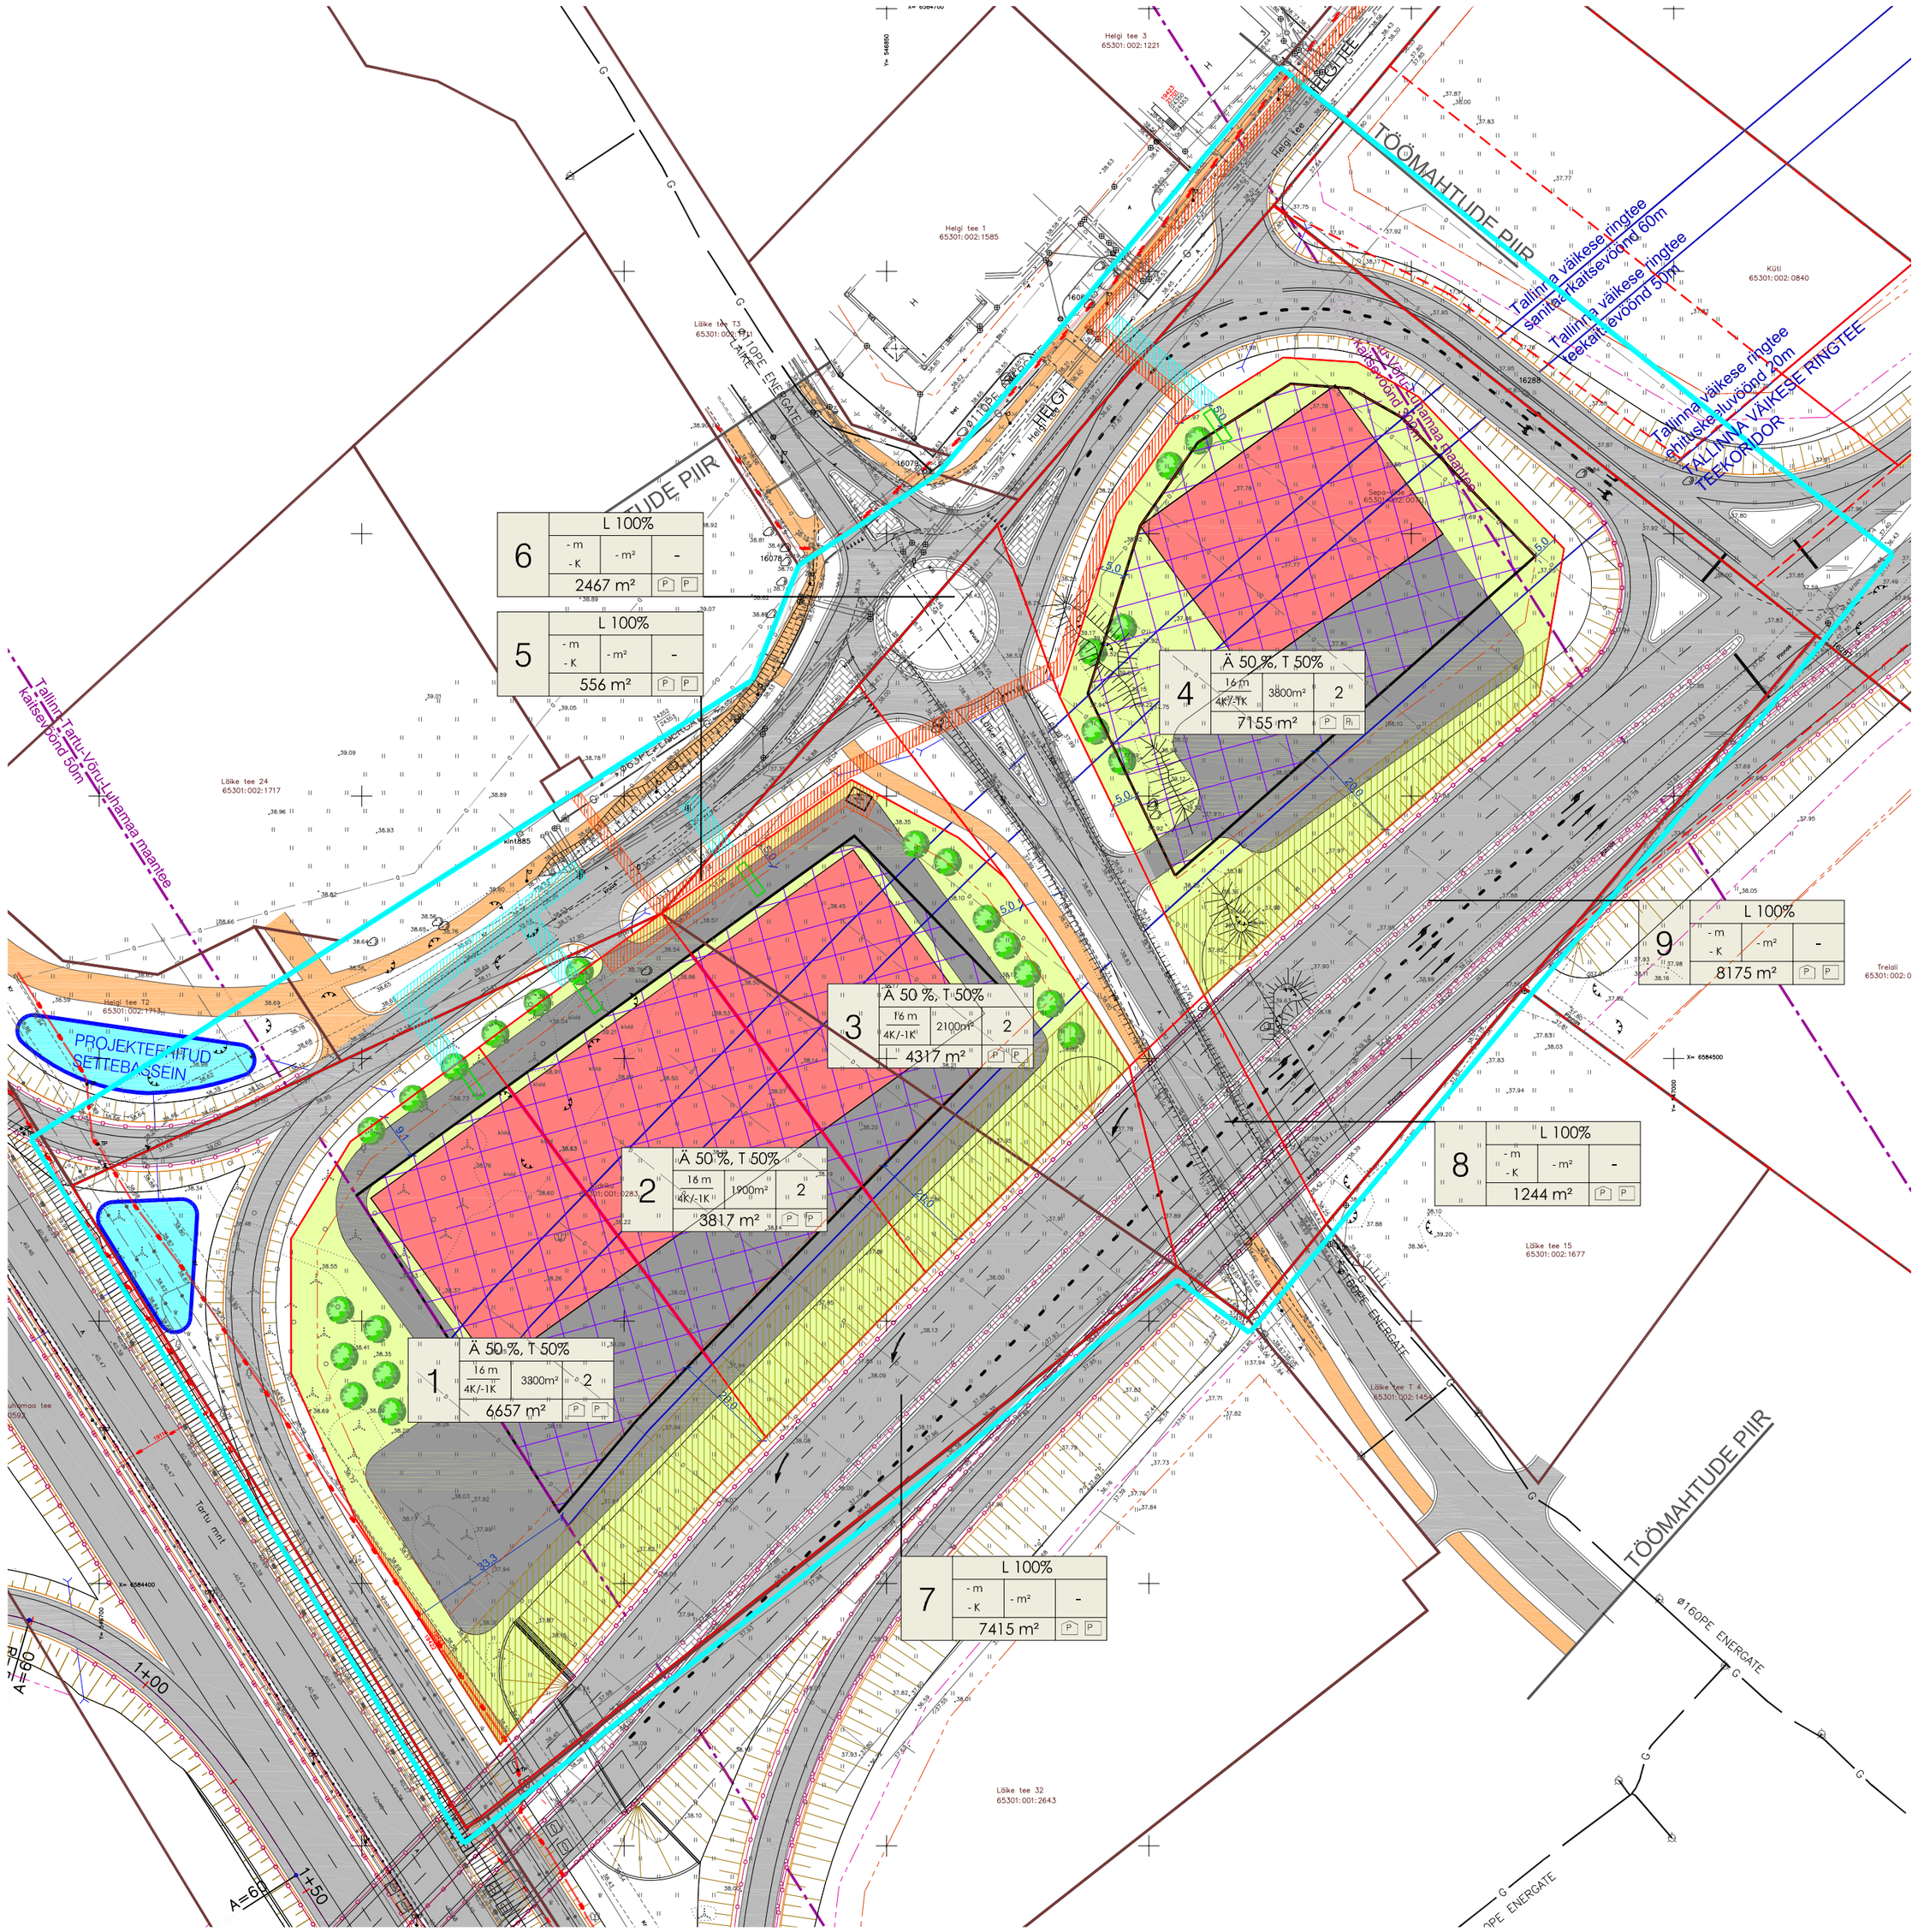

TINGMÄRGID

- DETAILPLANEERINGU ALA PIIR
- KINNISOMANDI PIIR
- MOODUSTATAVA KRUNDI PIIR
- PLANEERITAV ÄRI- JA TOOTMISMAA HOONESTUSALA
- PLANEERITAVA HOONE VÕIMALIK ASUKOHT
- VÕIMALIK TULEMÜÜRI VAJADUS
- VAREM PROJ. ASFALTKATTEGA AUTOLIIKLUSE ALA
- VAREM PROJ. JALAKÄIJATE ALA
- PLAN. ASFALTKATTEGA AUTOLIIKLUSE ALA
- ELEKTRIVÕRGU SERVITUUDI VAJADUSEGA ALA
- VEE-JA KANALISATSIOONITORUSTIKU SERVITUUDI VAJADUSEGA ALA
- MAANTEE HOOLDSEKS JUURDEPAASU SERVITUUDI VAJADUSEGA ALA

OLEMASOLEVAD TEHNORAJATISED

- V — VEETORUSTIK
- K — OLMEKANALISATSIOONITORUSTIK
- G — GAASITORUSTIK
- KJ — SURVEKANALISATSIOONITORUSTIK
- SK — SADEMETEVETE KANALISATSIOONITORUSTIK
- S — SIDEKANALISATSIOON
- D — DRENAAŽ
- 0,4kV KAABEL
- 10kV KESKPINGE MAAKAABEL
- TÄNAVAVALGUSTI POST MADALPINGEKAABLIL
- KÕRGEPINGEÕHULIIN
- TULETÕRJEHÜDRANT
- JAOTUSKAPP
- OLEMASOLEV MASTALAJAAM

1	SIHTOTSTARVE % DET.PLAN. LIIKIDES		
	KÕRGUS MEETRITES / ÜLEJÄÄNUD KÕRGUSE-TEGU	HOONE-ALUNE PIND	HOONETE ARV KRUNDIL
	KRUNDI SUURUS	B	B

- Ä — ÄRIMAA
- T — TOOTMISMAA
- L — TRANSPORDIMAA

- PLANEERITAV PARKIMISKOHTADE ARV
- PLANEERITAV PARKIMISKOHTADE ARV
- HOONEALUNE PIND - MAAPEALNE / MAA-ALUNE
- MOODUSTATAVA KRUNDI POSITSIOON

MÄRKUSED:
1. Joonise parema loetavuse tagamiseks on detailplaneeringu ala piiri nihutatud 2m võrra eemale olemaolevast kinnistu piirist.
2. Joonisel kajastatud hoonete asukohad, parkimiskohtade arv ning krundi siseste teede lahendus täpsustatakse ehitusprojektil kälgus.
3. Joonisele kantud Teedeprojekt OÜ töö nr 75009 E263 Tallinn-Tartu-Võru-Luhamaa Vana-Tartu mnt ristmik (km 4,41) - Tallinna väike-ringtee (km 6,69).

OPTIMAL PROJEKT	Arhitekt K. Kokk Projektijuht M. Kähri Tehnik	Harjumaa, Rae vald PEETRI ALEVIK TUDRIKU JA SEPA-RAE 2 KINNISTUTE NING LÄHIALA DETAILPLANEERING PÕHIJOONIS	Töö nr. D P M 1:1000 28.10.2014 AS - 04