


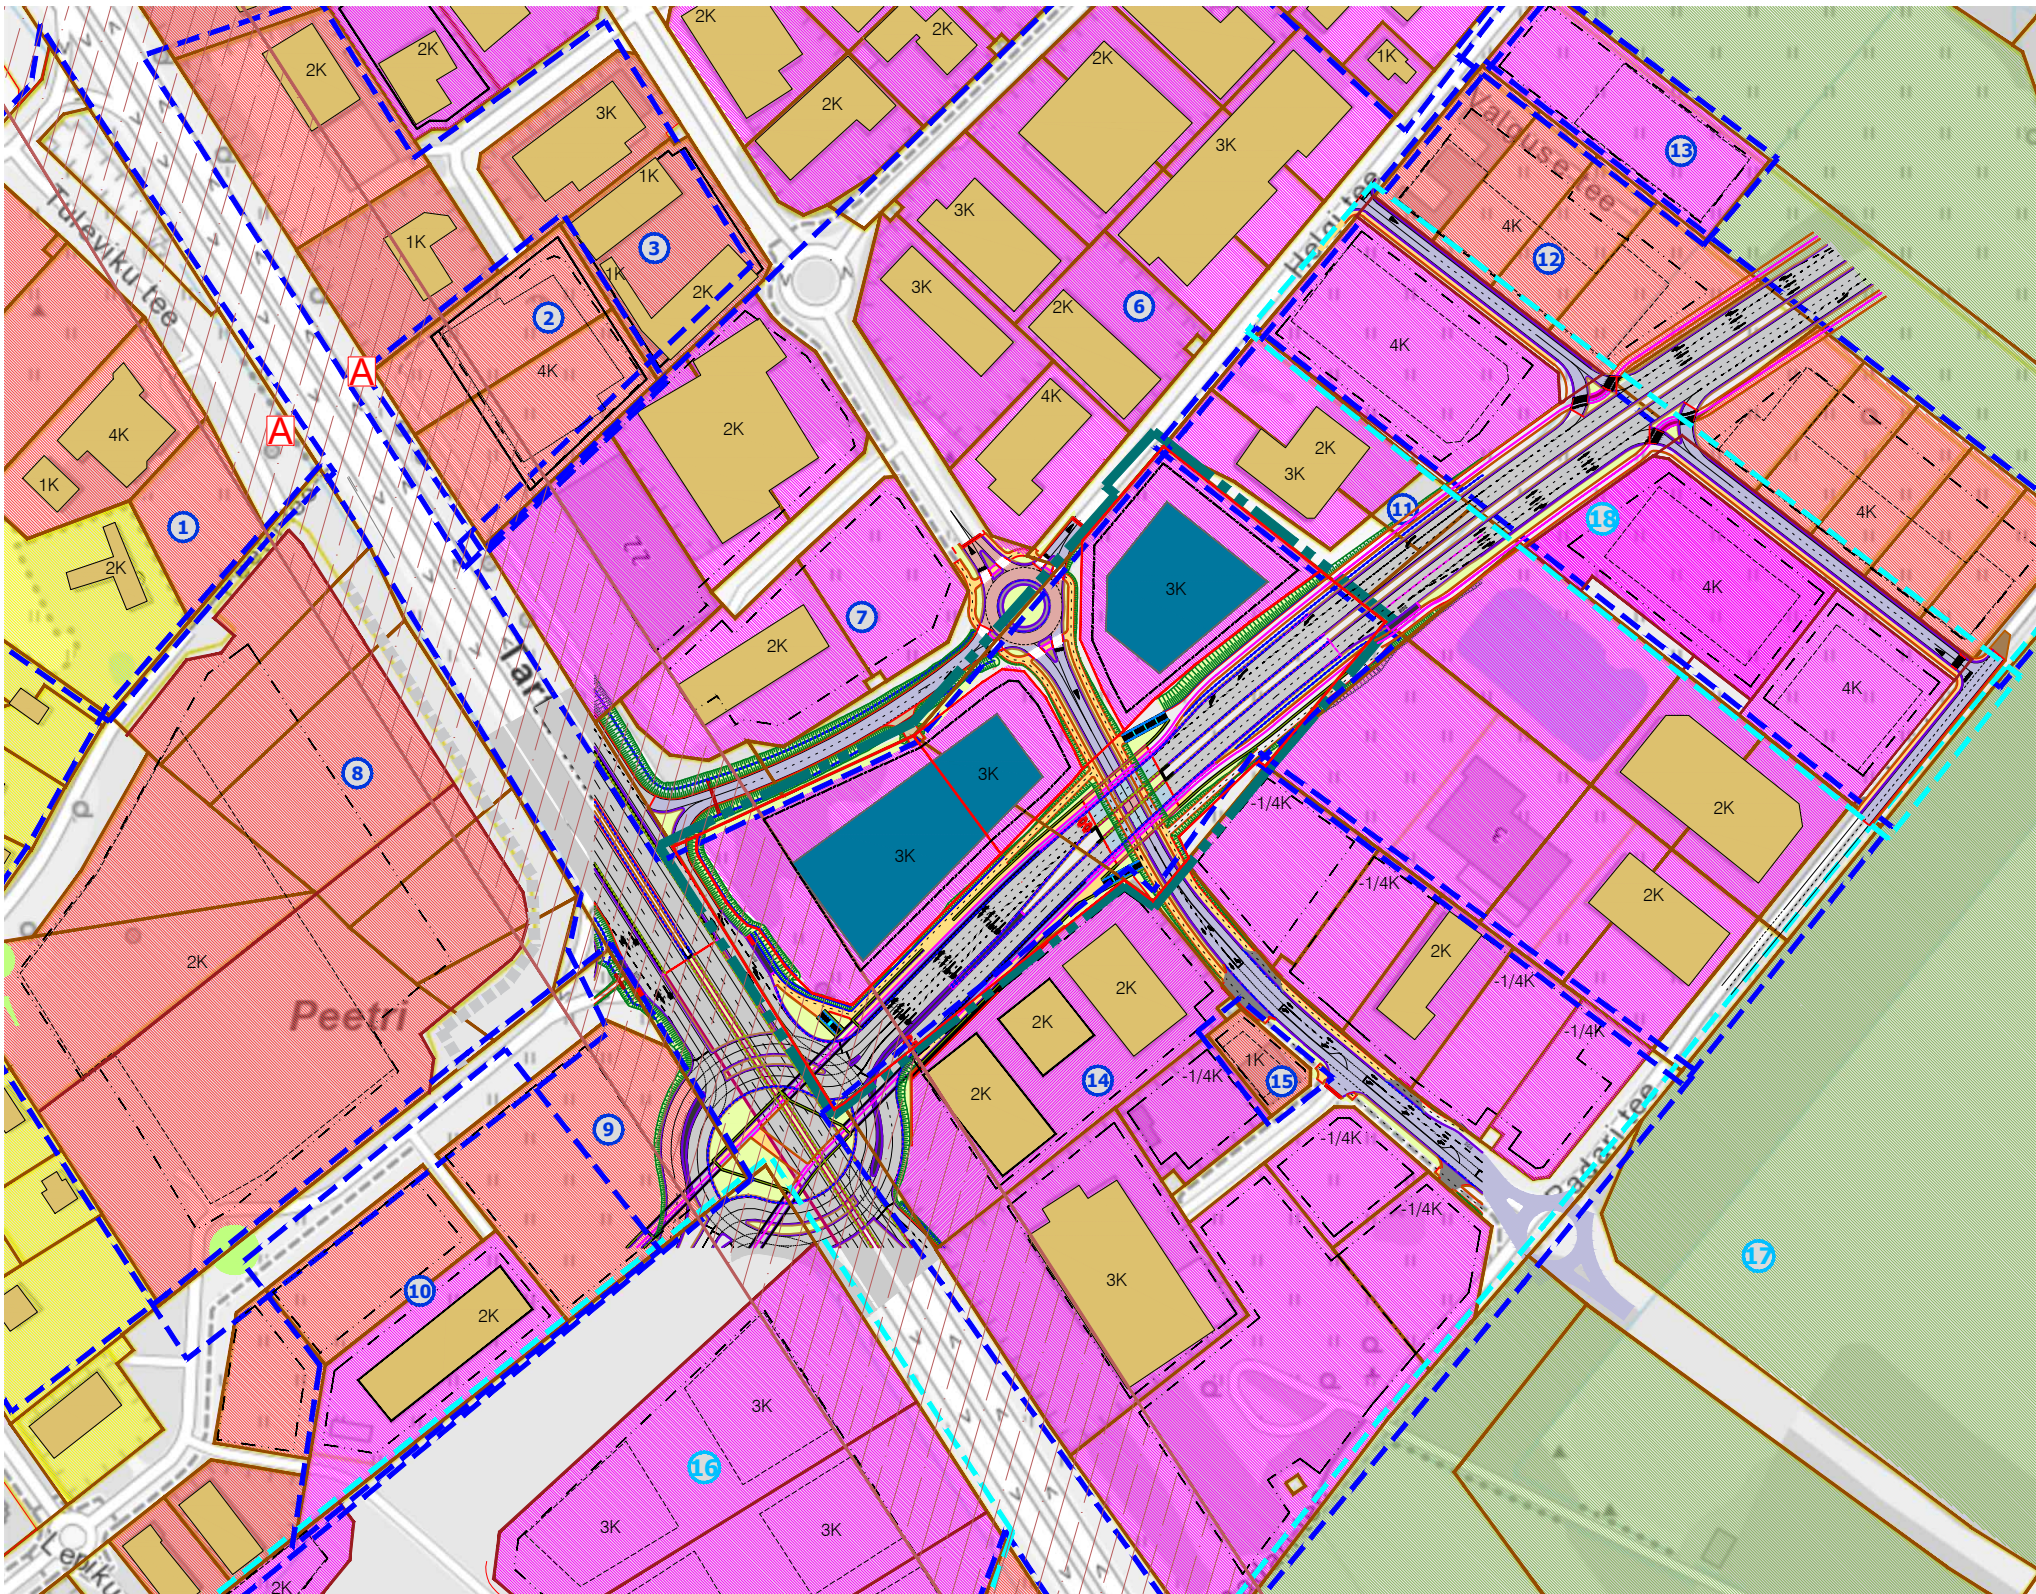

TINGMÄRGID

- DETAILPLANEERINGUGA ALA PIIR
- KINNISOMANDI PIIR
- MOODUSTATAVA KRUNDI PIIR
- OLEMASOLEV HOONE
- PLANEERITUD HOONESTUSALA
- PLANEERITUD HOONE VÕIMALIK ASUKOHT
- OLEMASOLEV SÕIDUTEE
- OLEMASOLEV KÕNNITEE
- TEE KAITSEVÕÖND
- KONTAKTVÕÖNDIS PAIKNEV KEHTESTATUD DETAILPLANEERING
- KONTAKTVÕÖNDIS PAIKNEV MENETLETAV DETAILPLANEERING
- BUSSIPEATUS

KONTAKTVÕÖNDI ALAL KEHTESTATUD/MENETLETAVA DETAILPLANEERINGUGA KAVANDATUD

- MOODUSTATAVA KRUNDI PIIR
- HOONE VÕIMALIK ASUKOHT
- HOONESTUSALA


PROJEKTEERITUD TALLINNA VÄIKE RINGTEE

- AUTOLIIKLUSE ALA
- KERGLIIKLUSTEE
- JALGRATTATEE
- HALJASTUS

KRUNTIDE SIHTOTSTARBED:

- ELAMUMAA
- TOOTMISMAA
- ÄRIMAA
- ÄRI- JA TOOTMISMAA
- MAATULUNDUSMAA

PLANEERINGUALA LÄHIÜMBRUSES ALGATATUD JA KEHTESTATUD DETAILPLANEERINGUD					
Jrk nr	DP nimetus	Staadium	Jrk nr	DP nimetus	Staadium
1	DP0072 - ROOTSI I JA VAINO III KINNISTUTE DETAILPLANEERING	KEHTESTATUD 18.06.2002, otsus nr. 349	10	DP0786 - VÄGEVA TEE 3A KINNISTU JA LÄHIALA DETAILPLANEERING	KEHTESTATUD 19.05.2015, korraldus nr. 742
2	DP0706- LÄIKE TEE PÕIK 4 JA LÄHIALA DETAILPLANEERING	KEHTESTATUD 21.05.2013, korraldus nr. 549	11	DP0678 - KÜTI JA TREIALI KINNISTUTE JA LÄHIALA DETAILPLANEERING	KEHTESTATUD 17.04.2012, korraldus nr. 324
3	DP0120- ROOTSI II KINNISTU JA VANA-LEPIKU I KINNISTU DETAILPLANEERING	KEHTESTATUD 14.10.2003, otsus nr. 137	12	DP0708 - KAASIKU KINNISTU JA LÄHIALA DETAILPLANEERING	KEHTESTATUD 01.08.2017, korraldus nr. 1007
4	DP0185 - LÄIKE TEE 7, LÄIKE TEE 10, KAASIKUSALU, KAASIKU II JA MÄETAMME-1 KINNISTUTE DETAILPLANEERING	KEHTESTATUD 17.01.2006, korraldus nr. 84	13	DP0809- RAESEPA KINNISTU JA LÄHIALA DETAILPLANEERING	KEHTESTATUD 01.11.2016, korraldus nr. 1565
5	DP0501- TÄHNASE TEE, HELGI TEE JA LEEVIKSE TEE KINNISTUTE PIIRKONNA DETAILPLANEERING	KEHTESTATUD 04.09.2007, korraldus nr. 1381	14	DP0446- ALLIKA KINNISTU MAATÜKI II, VOOREMA JA VANA-LEPIKU IV KINNISTUTE JA LÄHIALA DETAILPLANEERING	KEHTESTATUD 17.07.2007, korraldus nr. 1146
6	DP0185 - LÄIKE TEE 7, LÄIKE TEE 10, KAASIKUSALU, KAASIKU II JA MÄETAMME-1 KINNISTUTE DETAILPLANEERING	KEHTESTATUD 17.01.2006, korraldus nr. 84	15	DP0890 - LÄIKE TEE 34 KINNISTU JA LÄHIALA DETAILPLANEERING	KEHTESTATUD 18.10.2016, korraldus nr. 1517
7	DP0553- LÄIKE TEE T3, 18, 20, 20A, 22, 24, 26, VÄGEVA TEE T5 KINNISTUTE JA LÄHIALA DETAILPLANEERING	KEHTESTATUD 14.06.2011, otsus nr. 241	16	DP0540 - ALLIKA, SUUR-ALLIKA JA VÄIKE-ALLIKA KINNISTUTE NING LÄHIALA DETAILPLANEERING	ALGATATUD 30.12.2014, korraldus nr. 1809
8	DP0236- VÄGEVA VIADUKTI KINNISTUTE PIIRKONNA JA LÄHIALA DETAILPLANEERING	KEHTESTATUD 05.08.2014, korraldus nr. 1000	17	DP0325- REMMELGA KINNISTU MAATÜKI I JA LÄHIALA DETAILPLANEERING	ALGATATUD 20.12.2005, otsus nr. 48
9	DP0133 - UUSMAA JA VÄGEVA KINNISTUTE DETAILPLANEERING	KEHTESTATUD 13.04.2004, otsus nr. 225	18	DP 1060- SAUKI KINNISTU JA LÄHIALA DETAILPLANEERING	ALGATATUD 27.08.2019, korraldus nr. 1036

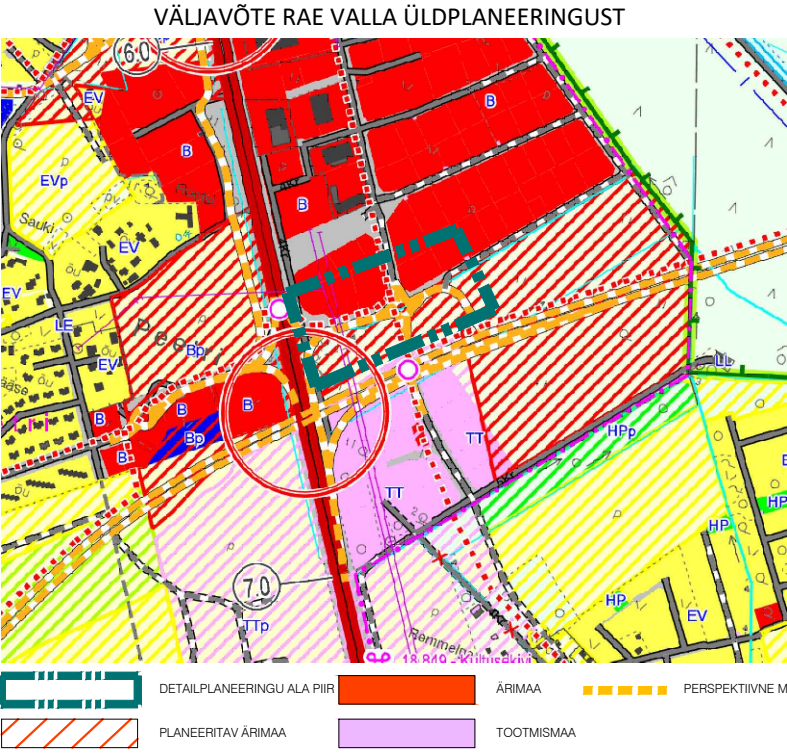



Planeeringu koostamise korraldaja

Planeerija

Arhitekt

Projektijuht

Tehnik

Rae Vallavalitsus

Optimal Projekt OÜ

I.Punger

M.Kähri

K.Kuus

RAE VALD, PEETRI ALEVIK

TUDRIKU JA SEPA-RAE 2 KINNISTUTE NING LÄHIALA DETAILPLANEERING

KONTAKTVÕÖNDI ANALÜÜS

Töö nr. 185

DP

M 1:~

07.06.2022

AS-02