
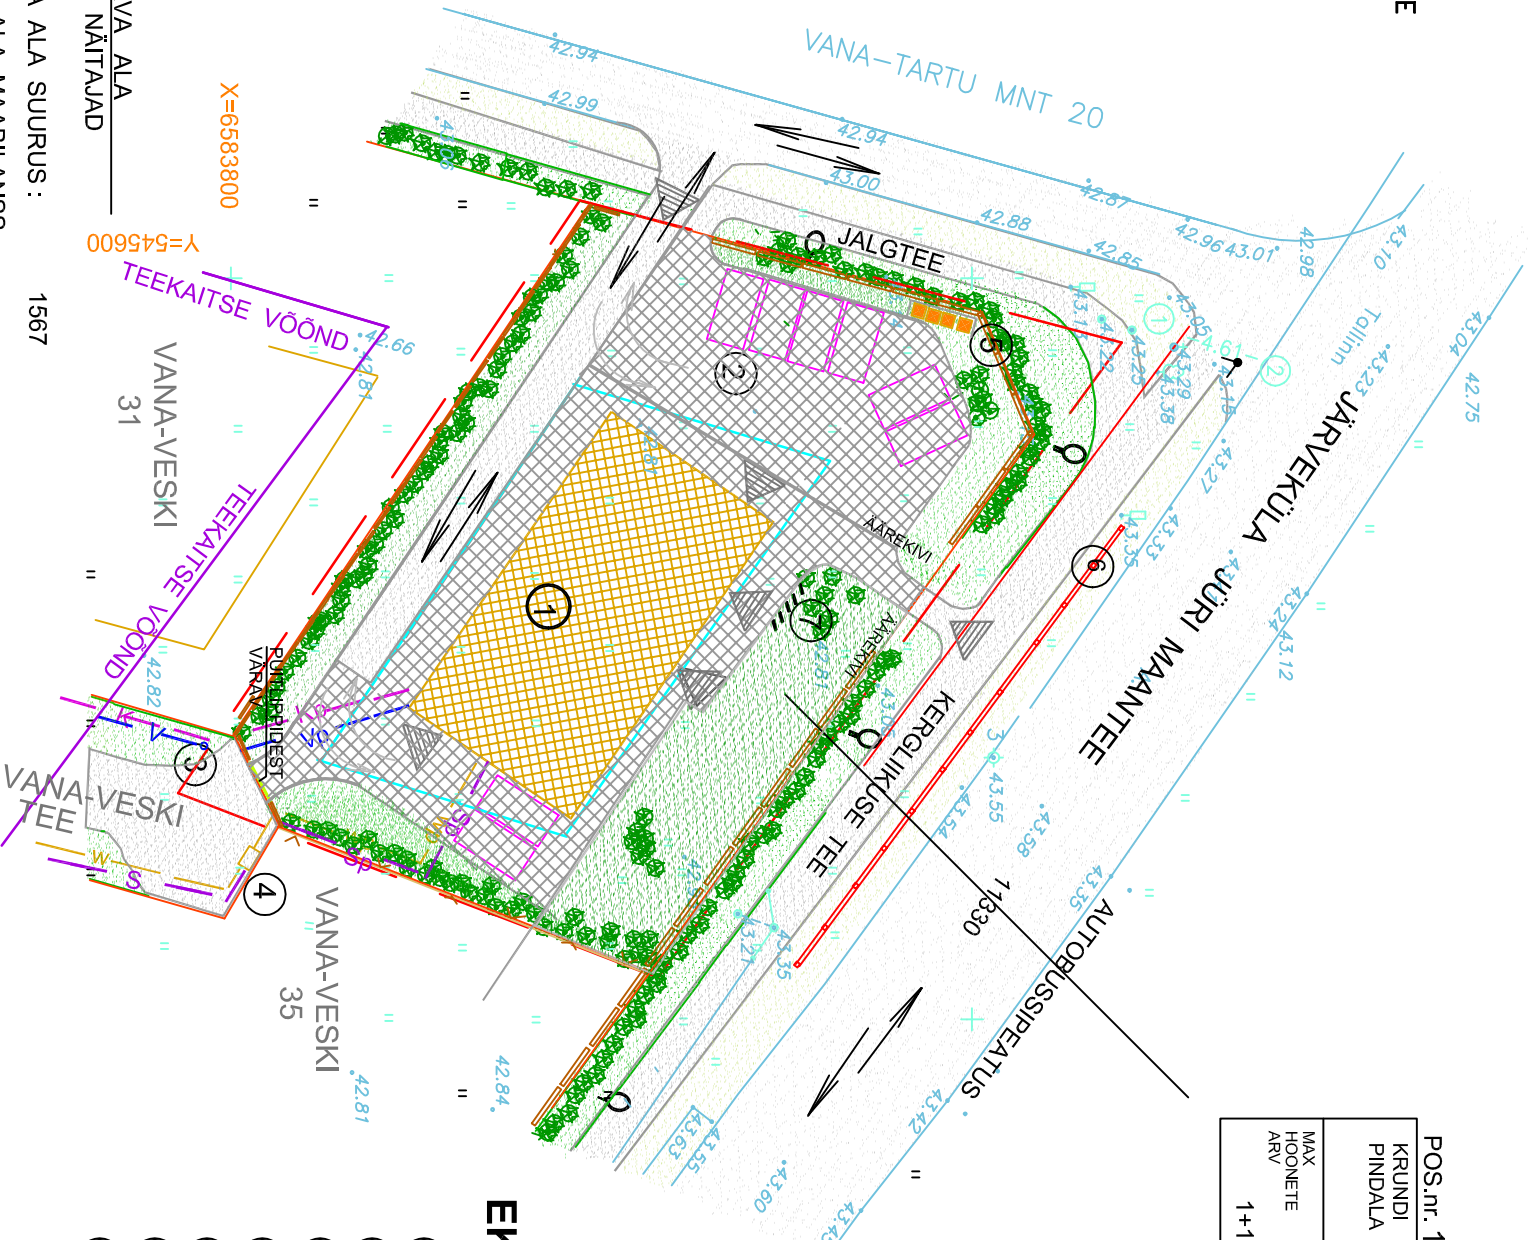


POS. NR.	KRUNDI ADDRESS	KRUNDI SUURUS M ²	EHTUS ALUNE PIND M ²	TÄIS-EHTUSE %	KORRUSTE ARV MAX	HOONETE ARV KRUNDIL	MAA SIHT-OSTARVE VASTAVALT DETAILPL. LIGILE/	MAA SIHT-OSTARVE VASTAVALT KATASTRIOKSUSE LIGILE/	MAA SIHT-OSTARVE OSAKAAL % VASTAVALT KATASTRIOKSUSE LIGILE/	SULETUD BRUTOPIND SHTOTSTARVETE KAUPA VASTAVALT DETAILPL. LIGILE/ M ²	SULETUD BRUTOPIND SHTOTSTARVETE KAUPA VASTAVALT KATASTRIOKSUSE LIGILE/ M ²	HOONESTUS VIIS	HOONE LUBATUD SUURIM KORGUS M	HOONE ORIENTEERUV KORGUS M	KATUSE KALLE	MINIMAALNE TULEPÕSIVUSE KLAAS	SEVITTUJUD JA MUUD SEADUSEST TULENEVAD KINNISOMANDI KITSENDUSED
1	VANA-VESKI 33	1567	310	20	2	1+1	Ä	Ä	100	600	600	LAHTINE	9	43.00	10-40	TP 2	Jüri -Järveküla Väljaoitsa tee teekaitsevöönd

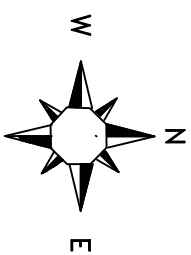

POS.nr. 1	KRUNDI PINDALA	MAA SIHTOTSTARVE	MAX HOONETE ARV	MAX KORRUSTE ARV	MAX EHTUSALUNE PIND
	1597	Ä 100	1+1	2	310

TINGMÄRGID

- DETAILPLANEERINGUGA KÄSITLETAV ALA
- OLEMASOLEVA KINNISTU PIIR
- PROJEKTEERITAV ÄRIHOONE
- EHTUSALA
- TEEKAITSEVÖÖND
- ASFALTKATTEGA TEE
- RAJATAV ASFALTKATTEGA TEE
- TÄNAVAKIVIDEST TEE
- MURU
- OLEMASOLEV VEETRASS
- OLEMASOLEV KANALISATSIOONTRASS
- OLEMASOLEV MP KAABELLIIN
- OLEMASOLEV SIDEKABEL
- PROJEKTEERITAV KANALISATSIOONTRASS
- PROJEKTEERITAV VEETRASS
- PROJEKTEERITAV MP KAABELLIIN
- PROJEKTEERITAV SIDEKABEL
- PARKIMISKOHT
- VÕRKAED
- PUTTPLANK AED
- ISTUTATAVAD MADALAD OKASPÕÕSAD
- SISSEÕPIDUD JA SISSEPÄÄSUD
- SÕIDUSUUNAVAD
- PRÜGIKASTID

EKSPLIKATSIOON

- 1 PROJEKTEERITAV ÄRIHOONE
- 2 PARKIMISPLATS
- 3 VEETRASSI UHENDUSPUNKT
- 4 ELEKTRI JA SIDE LITUMISPUNKT
- 5 PRÜGIKASTID
- 6 METALLPIIRE
- 7 JALGRATASTE HOIUKOHT

MÄRKUSED:

1. Mõõdud plaanil on antud meetrites.
2. Plaani aluseks on võetud AS OPTISET -i poolt 0.2.2002. a. koostatud maa-ala plaan.
3. SULETUD BRUTOPIND KOKKU : 600 M² 100 %

RAE VALD JÄRVEKÜLA VANA-VESKI 33	2007
TELLUA OÜ MIDWEST PR. JUHT TIINA NARRO	P 1p
DETAILPLANEERING	MOOT 1:500
PÕHIJOOONIS	