




PLANEERITAV ALA

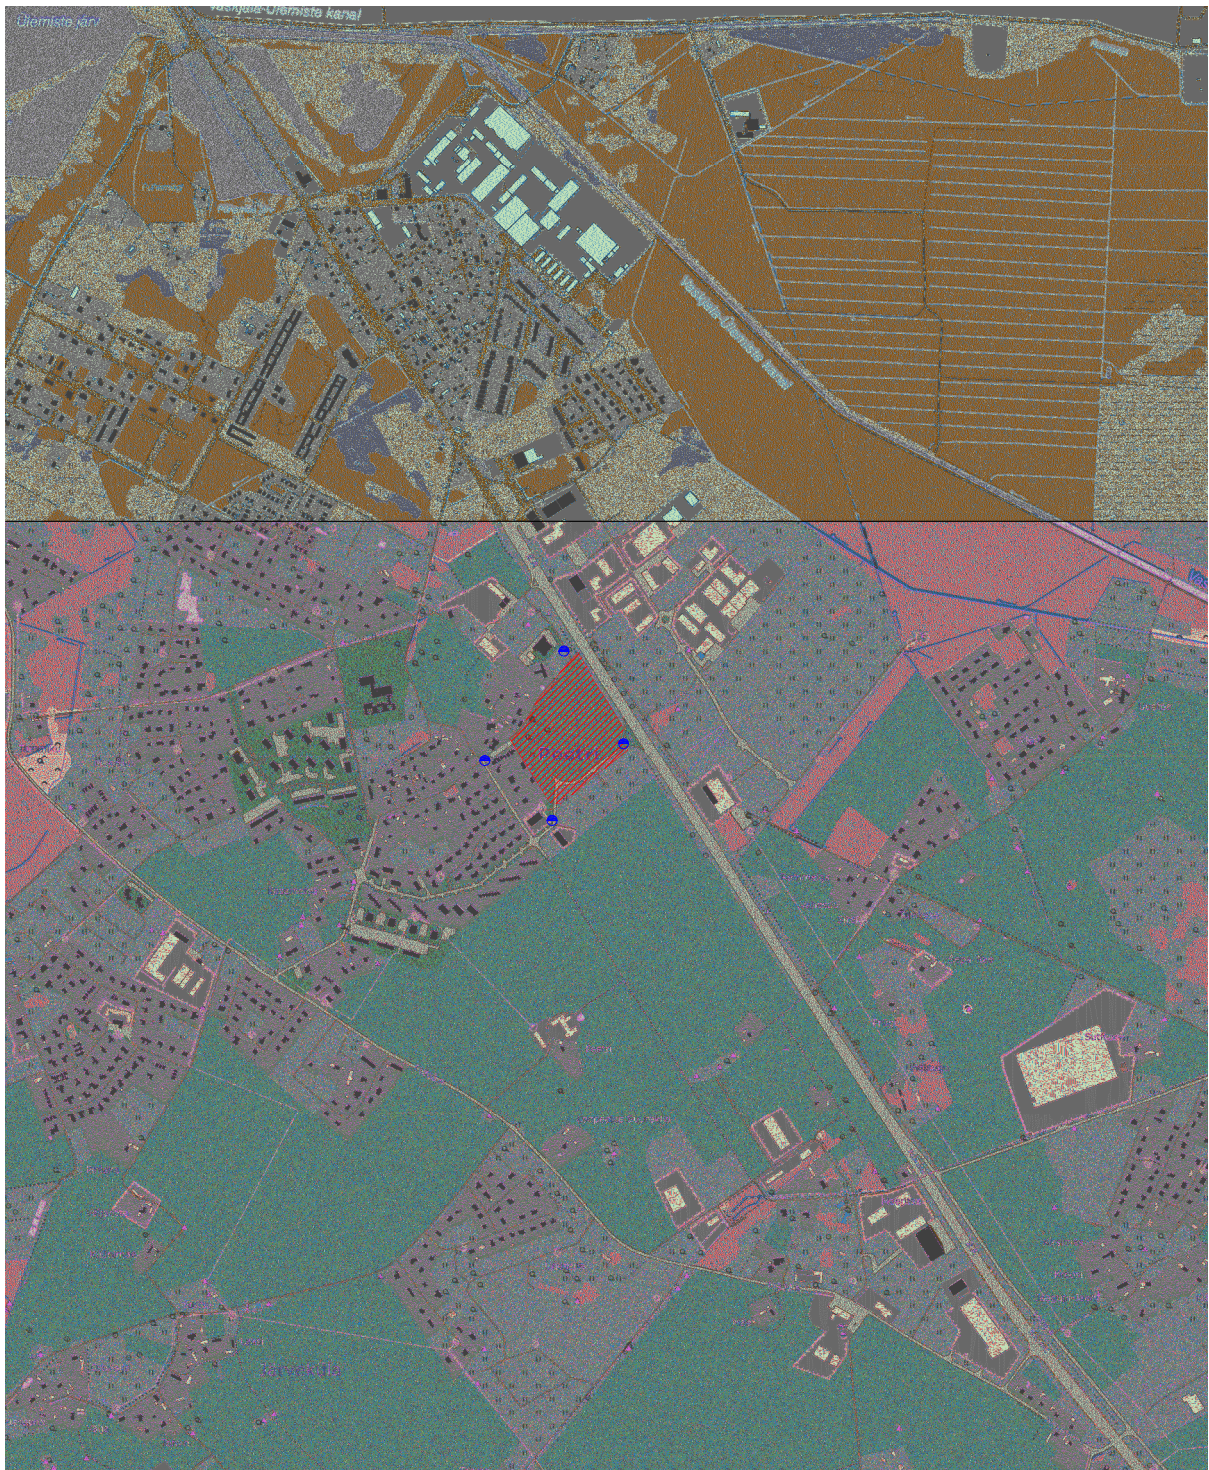

OLEMASOLEVAD HÜDRANDID

NR Muudatus

Muutja

Kuupäev

RevalPro Kinnisvaraarendus OÜ
Tartu mnt 2, Tallinn 10145

Peetri aleviku Vägeva viadukti kinnistute piirkonna ja lähiala detailplaneering
Peetri küla, Rae vald, Harjumaa

Asukohaskeem
m 1:20000

Projektijuht
F. Talu

Projekteerija
F. Talu

TARK Projekt OÜ
Kivimurru tn 34, Tallinn 11411
Registrikood: 11991712
MTR: EEP002235
Tel: (+372) 50 40 425
E-post: info@tarkprojekt.ee



TÖÖ NR
KAH1204

STAAD
DP

KUUPÄEV
27.09.2013

JONISE NR
DP-01