




Lõige 1-1

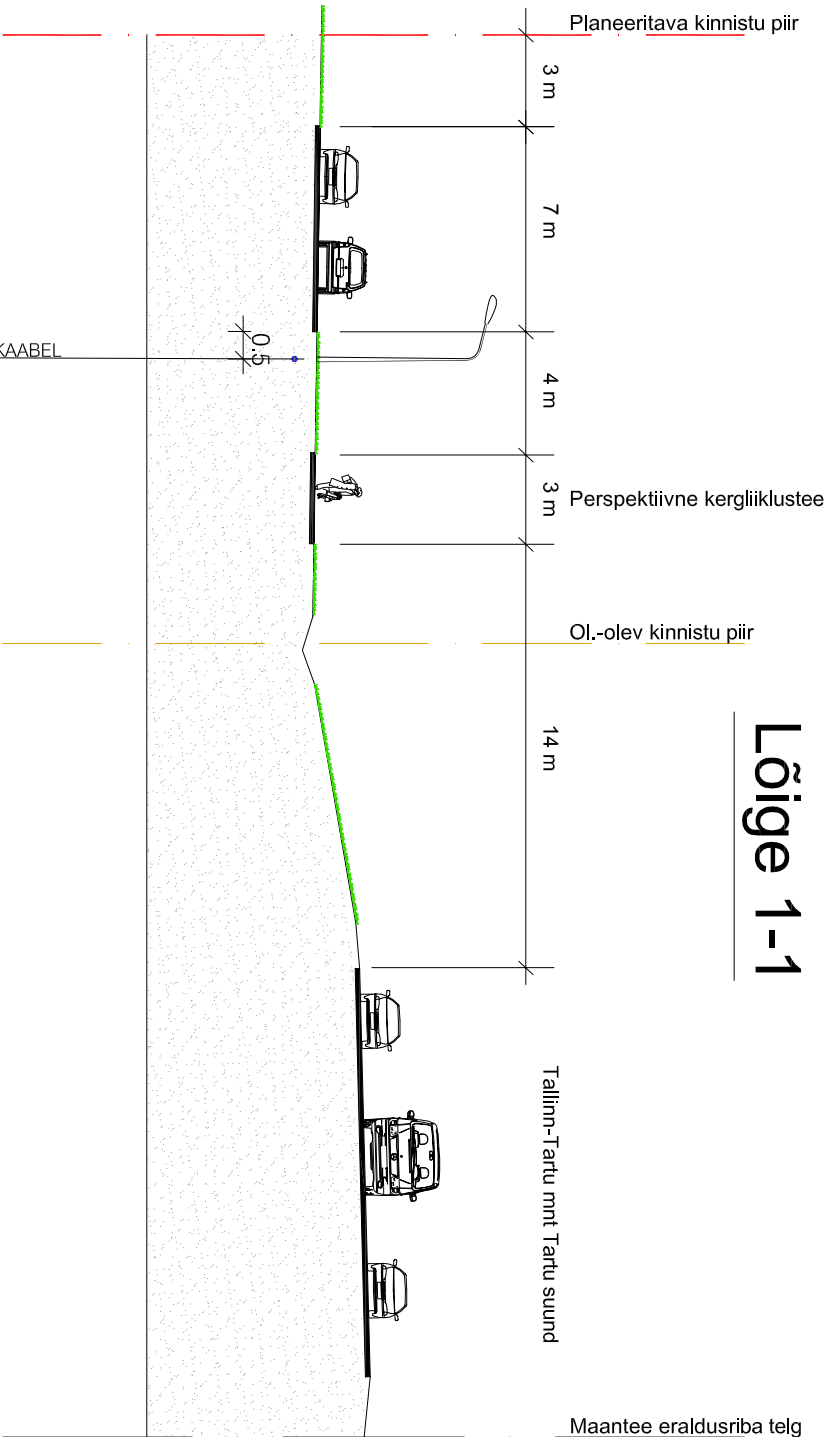

Lõige 3-3

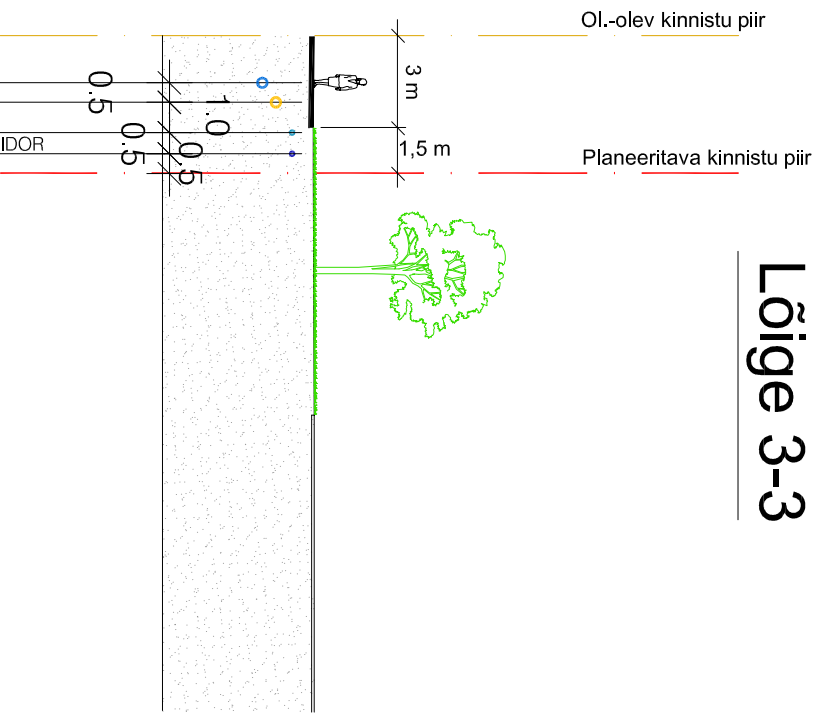

Lõige 2-2

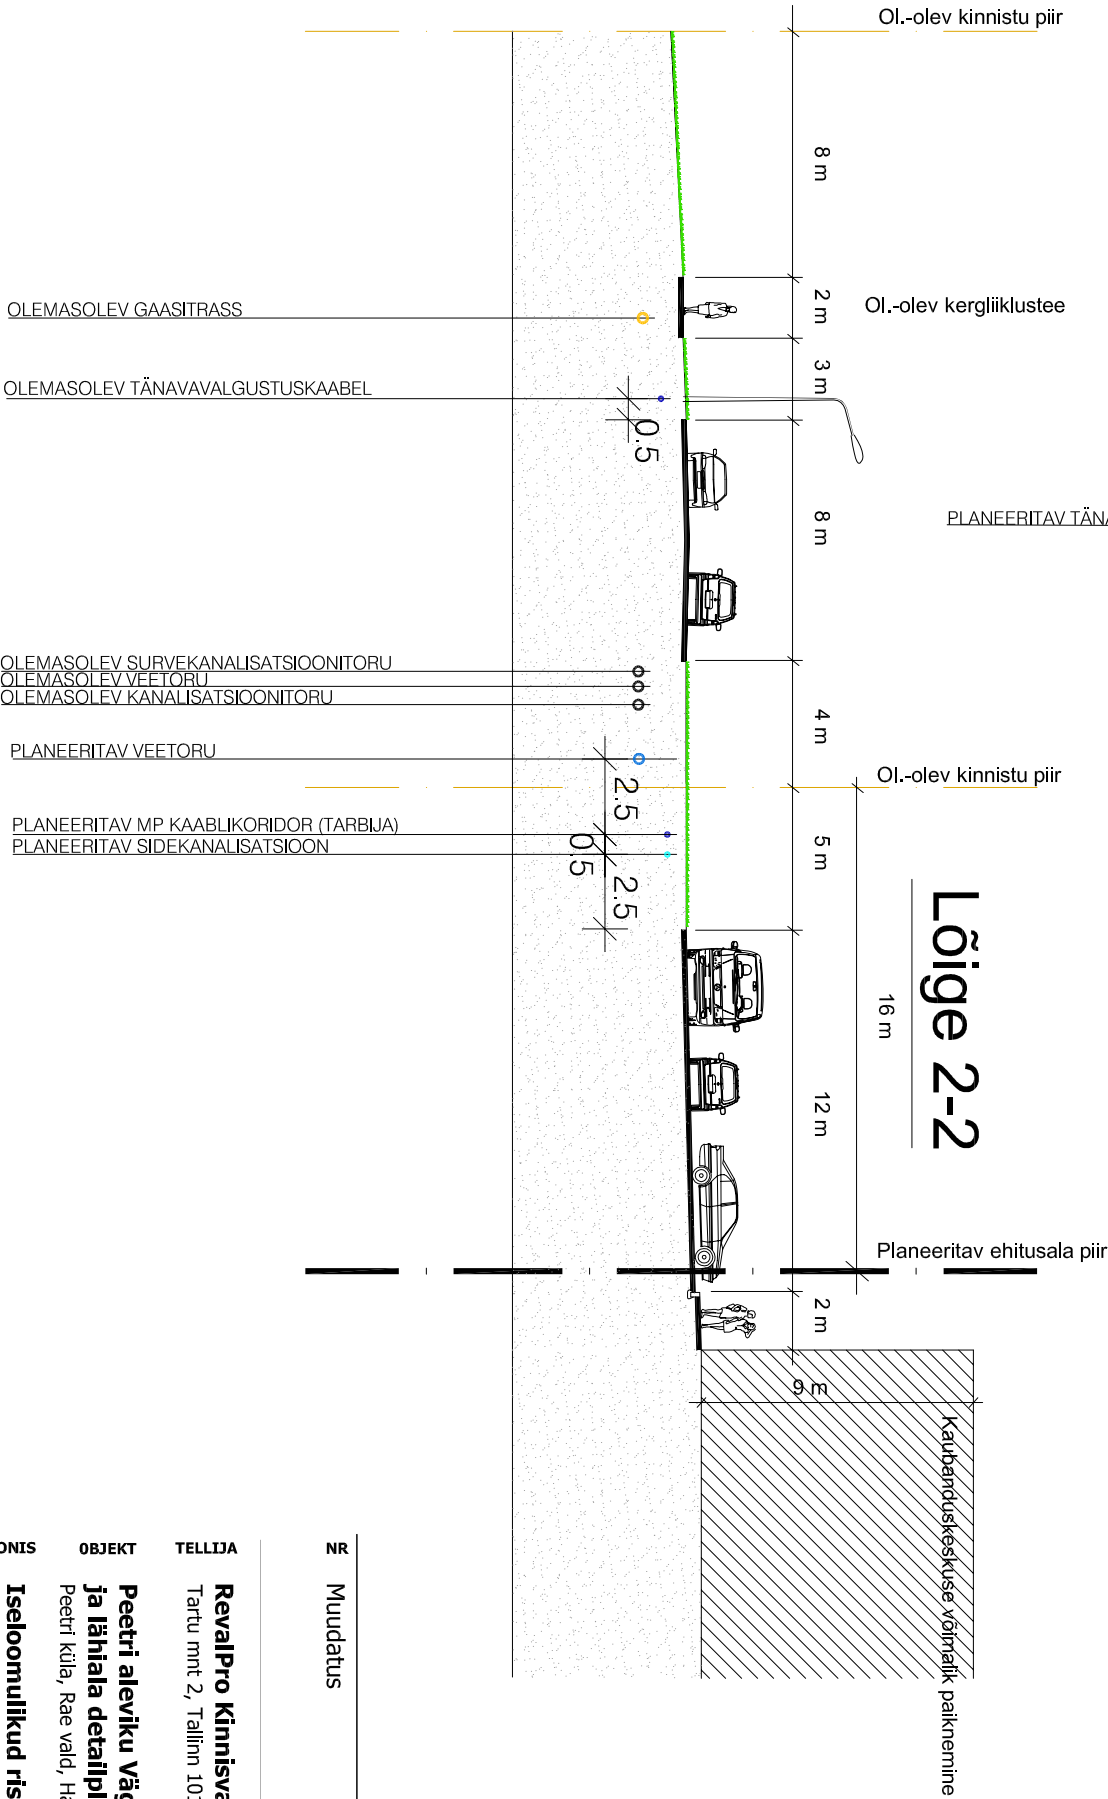

NR	Muudatus	Muutja	Kuupäev
1	Muudatus		
TELLIJA			
RevalPro Kinnisvaraarendus OÜ			
Tartu mnt 2, Tallinn 10145			
OBJEKT			
Peetri aleviku Vägeva viadukti kinnistute piirkonna ja lähiala detailplaneering			
Peetri küla, Rae vald, Harjumaa			
JOONIS			
Iseloomulikud ristõikad 1-1, 2-2 ja 3-3			
m 1:250			
			Projektant
			F. Talu
			Projekteerija
			F. Talu
			TARK Projekt OÜ
			Kivimurru tn 34, Tallinn 11411
			Registrikood: 11991712
			MTR: EEP002235
			Tel: (+372) 50 40 425
			E-post: info@tarkprojekt.ee
			27.09.2013
			Kuupäev
			DP
			STAAD
			KAH1204
			Töö nr
			DP-06/1
			Joonise nr