



Loi 4-4

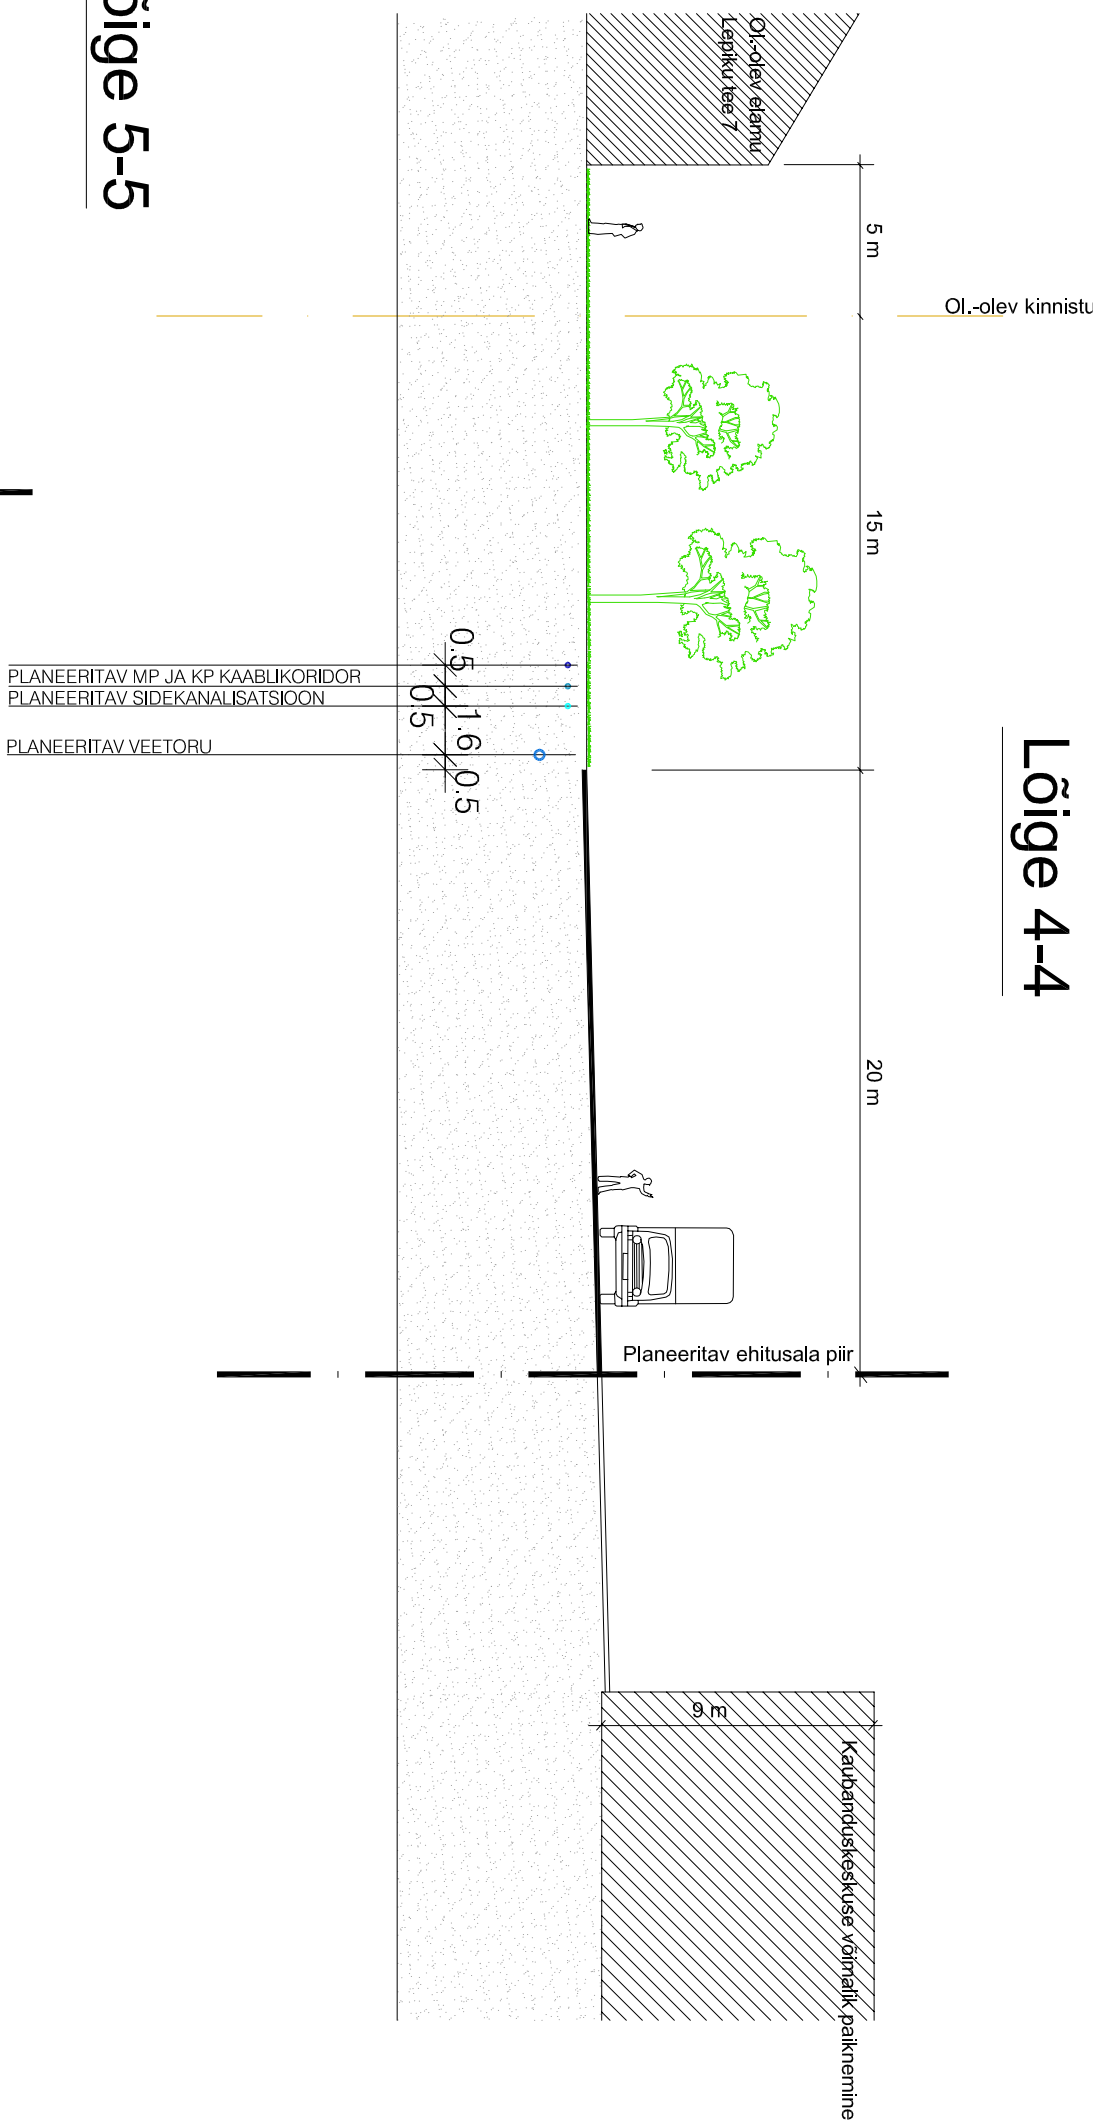

Loi 5-5

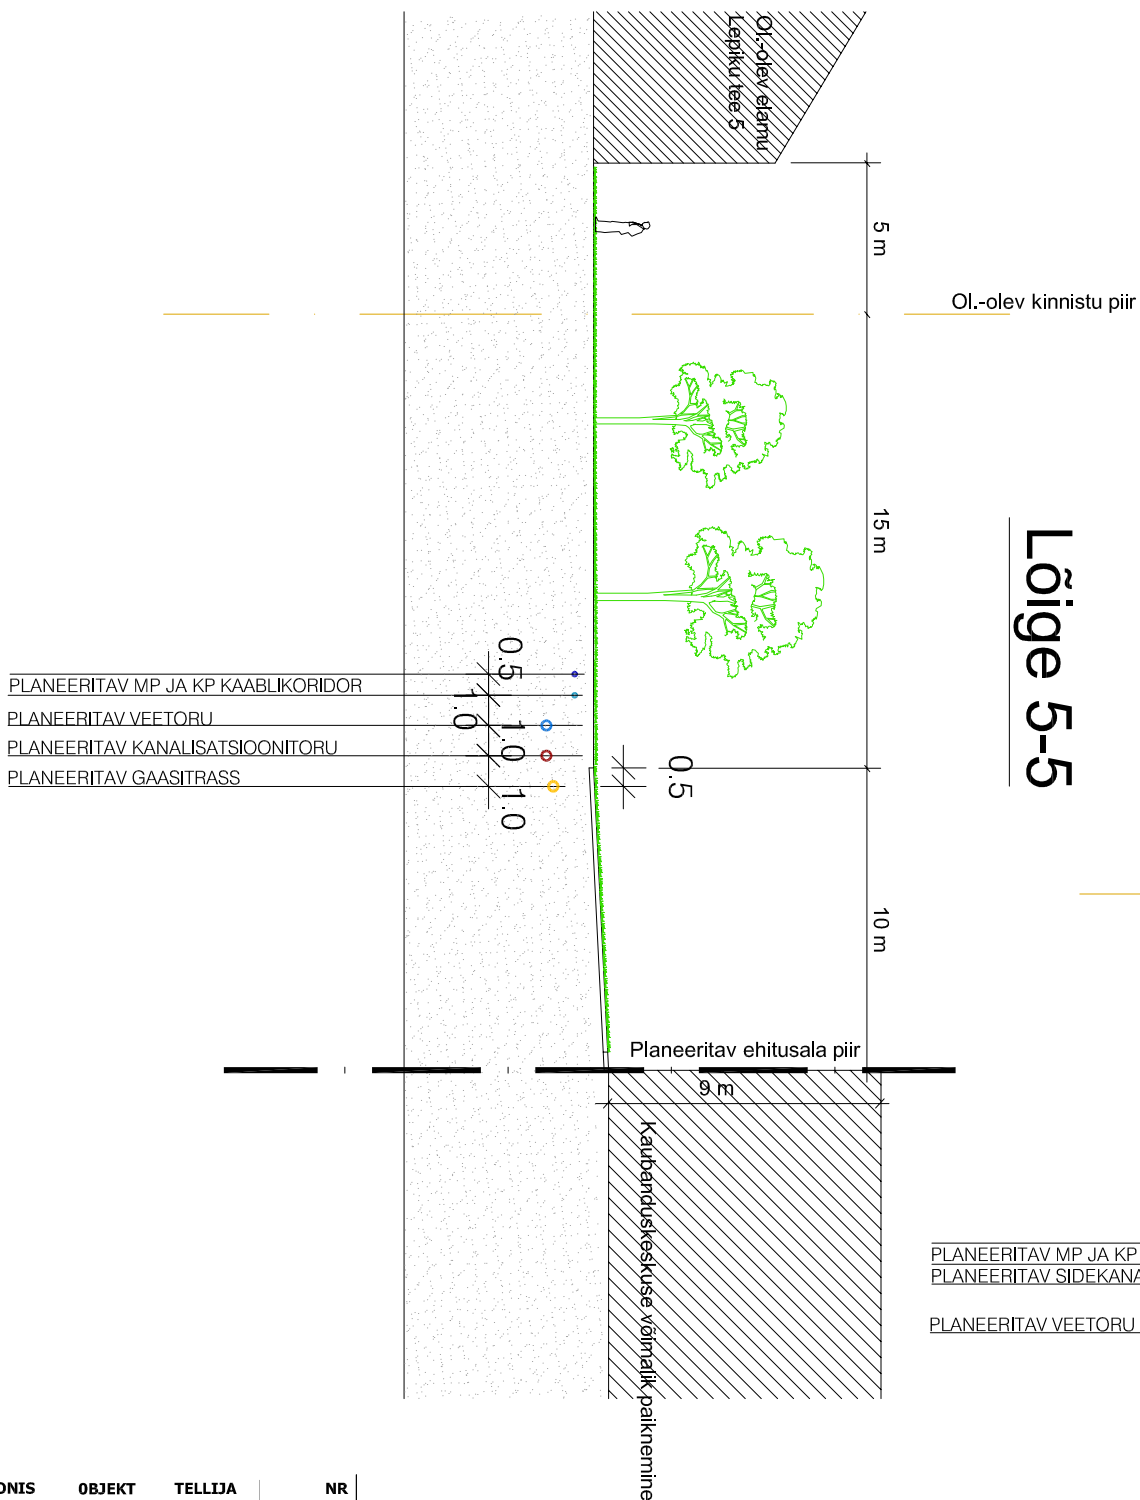

NR	Muudatus	Muutja	Kuupäev
OBJEKT	RevalPro Kinnisvaraarendus OÜ Tartu mnt 2, Tallinn 10145	TARK Projekt OÜ Kivimurru tn 34, Tallinn 11411 Registrikood: 11991712 MTR: EEP002235 Tel: (+372) 50 40 425 E-post: info@tarkprojekt.ee	TÖÖ NR KAH1204
JOONIS	Peetri aleviku Vägeva viadukki kinnistute piirkonna ja lähiala detailplaneering Peetri küla, Rae vald, Harjumaa	Projekti juht F. Talu Projekteerija F. Talu	STAAD DP 27.09.2013 KUPÄEV
	Iseloomulik ristlõige 4-4 m 1:250		JOONISE NR DP-06/2