
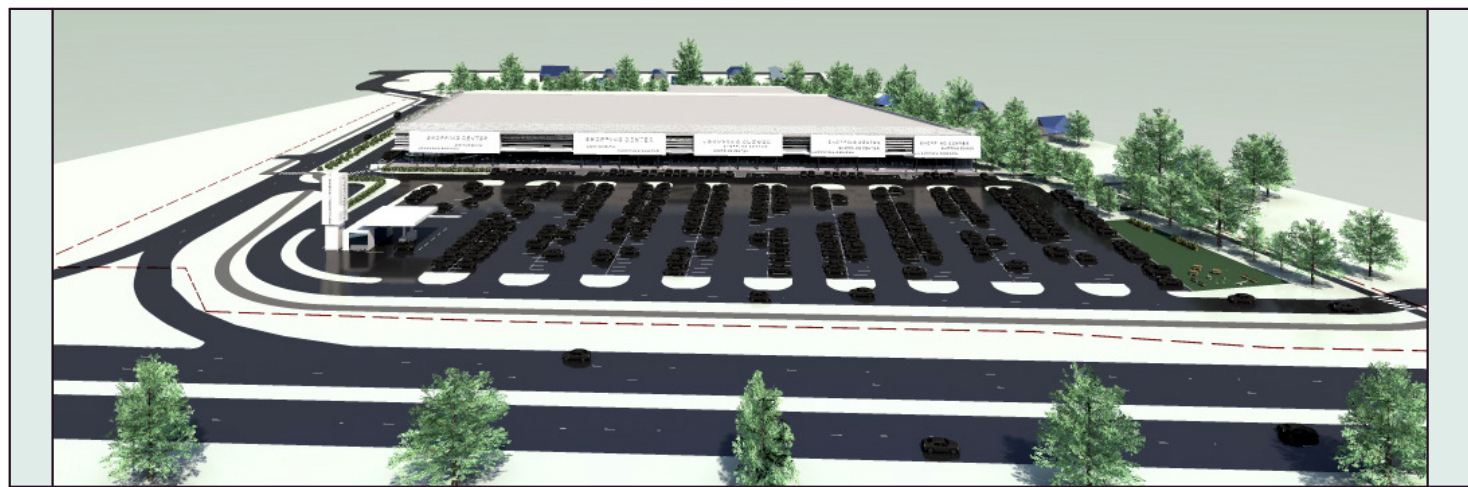
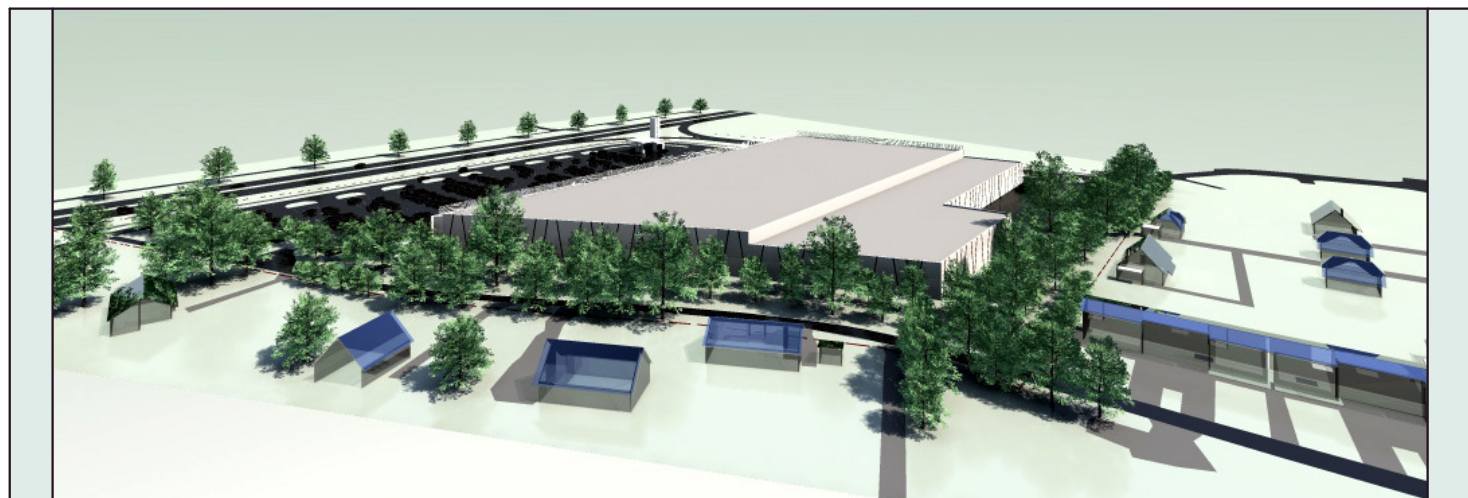


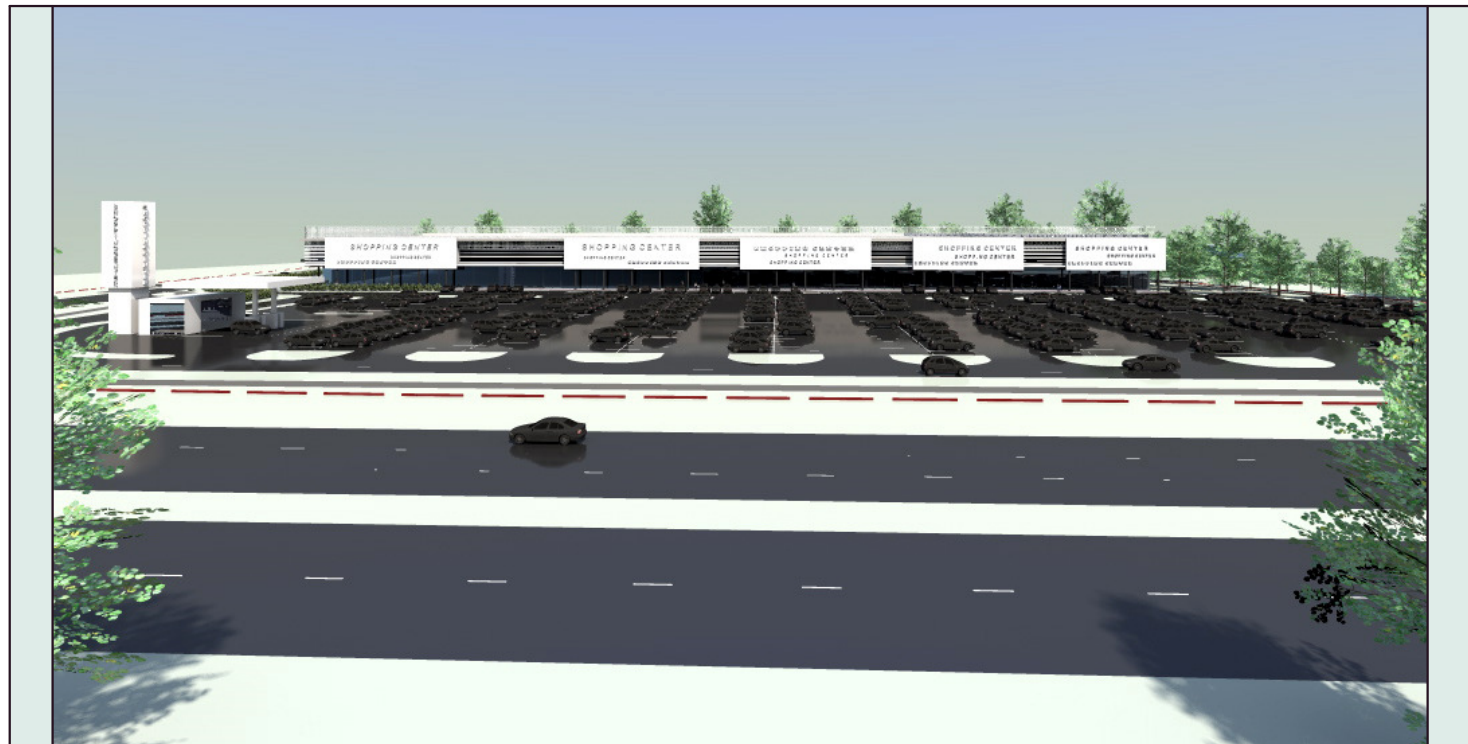

ILLUSTRATIIVNE MATERJAL

Peetri aleviku Vägeva viadukti kinnistute
piirkonna ja lähiala detailplaneeringu juurde

KORRUS
ARHITEKTUURIBÜROO

Tartu mnt. 84A-107, 10112 Tallinn
Tel 6 070 808 Fax 6 070 808
e-mail: abkorrus@abkorrus.ee
MTR reg. nr EEP000617

Tellija RevalPro Kinnisvaraarendus OÜ
Objekt Peetri aleviku Vägeva viadukti kinnistute
piirkonna ja lähiala detailplaneeringu
illustratiivne materjal
Joonis ILLUSTRATIIVNE MATERJAL
Arhitekt Indrek Kallas

Töö number	PR 096/13
Staadium	-
Projekti osa	A
Joonise nr.	01-02
Mõõtkava	-
Kuupäev	02.10.2013