


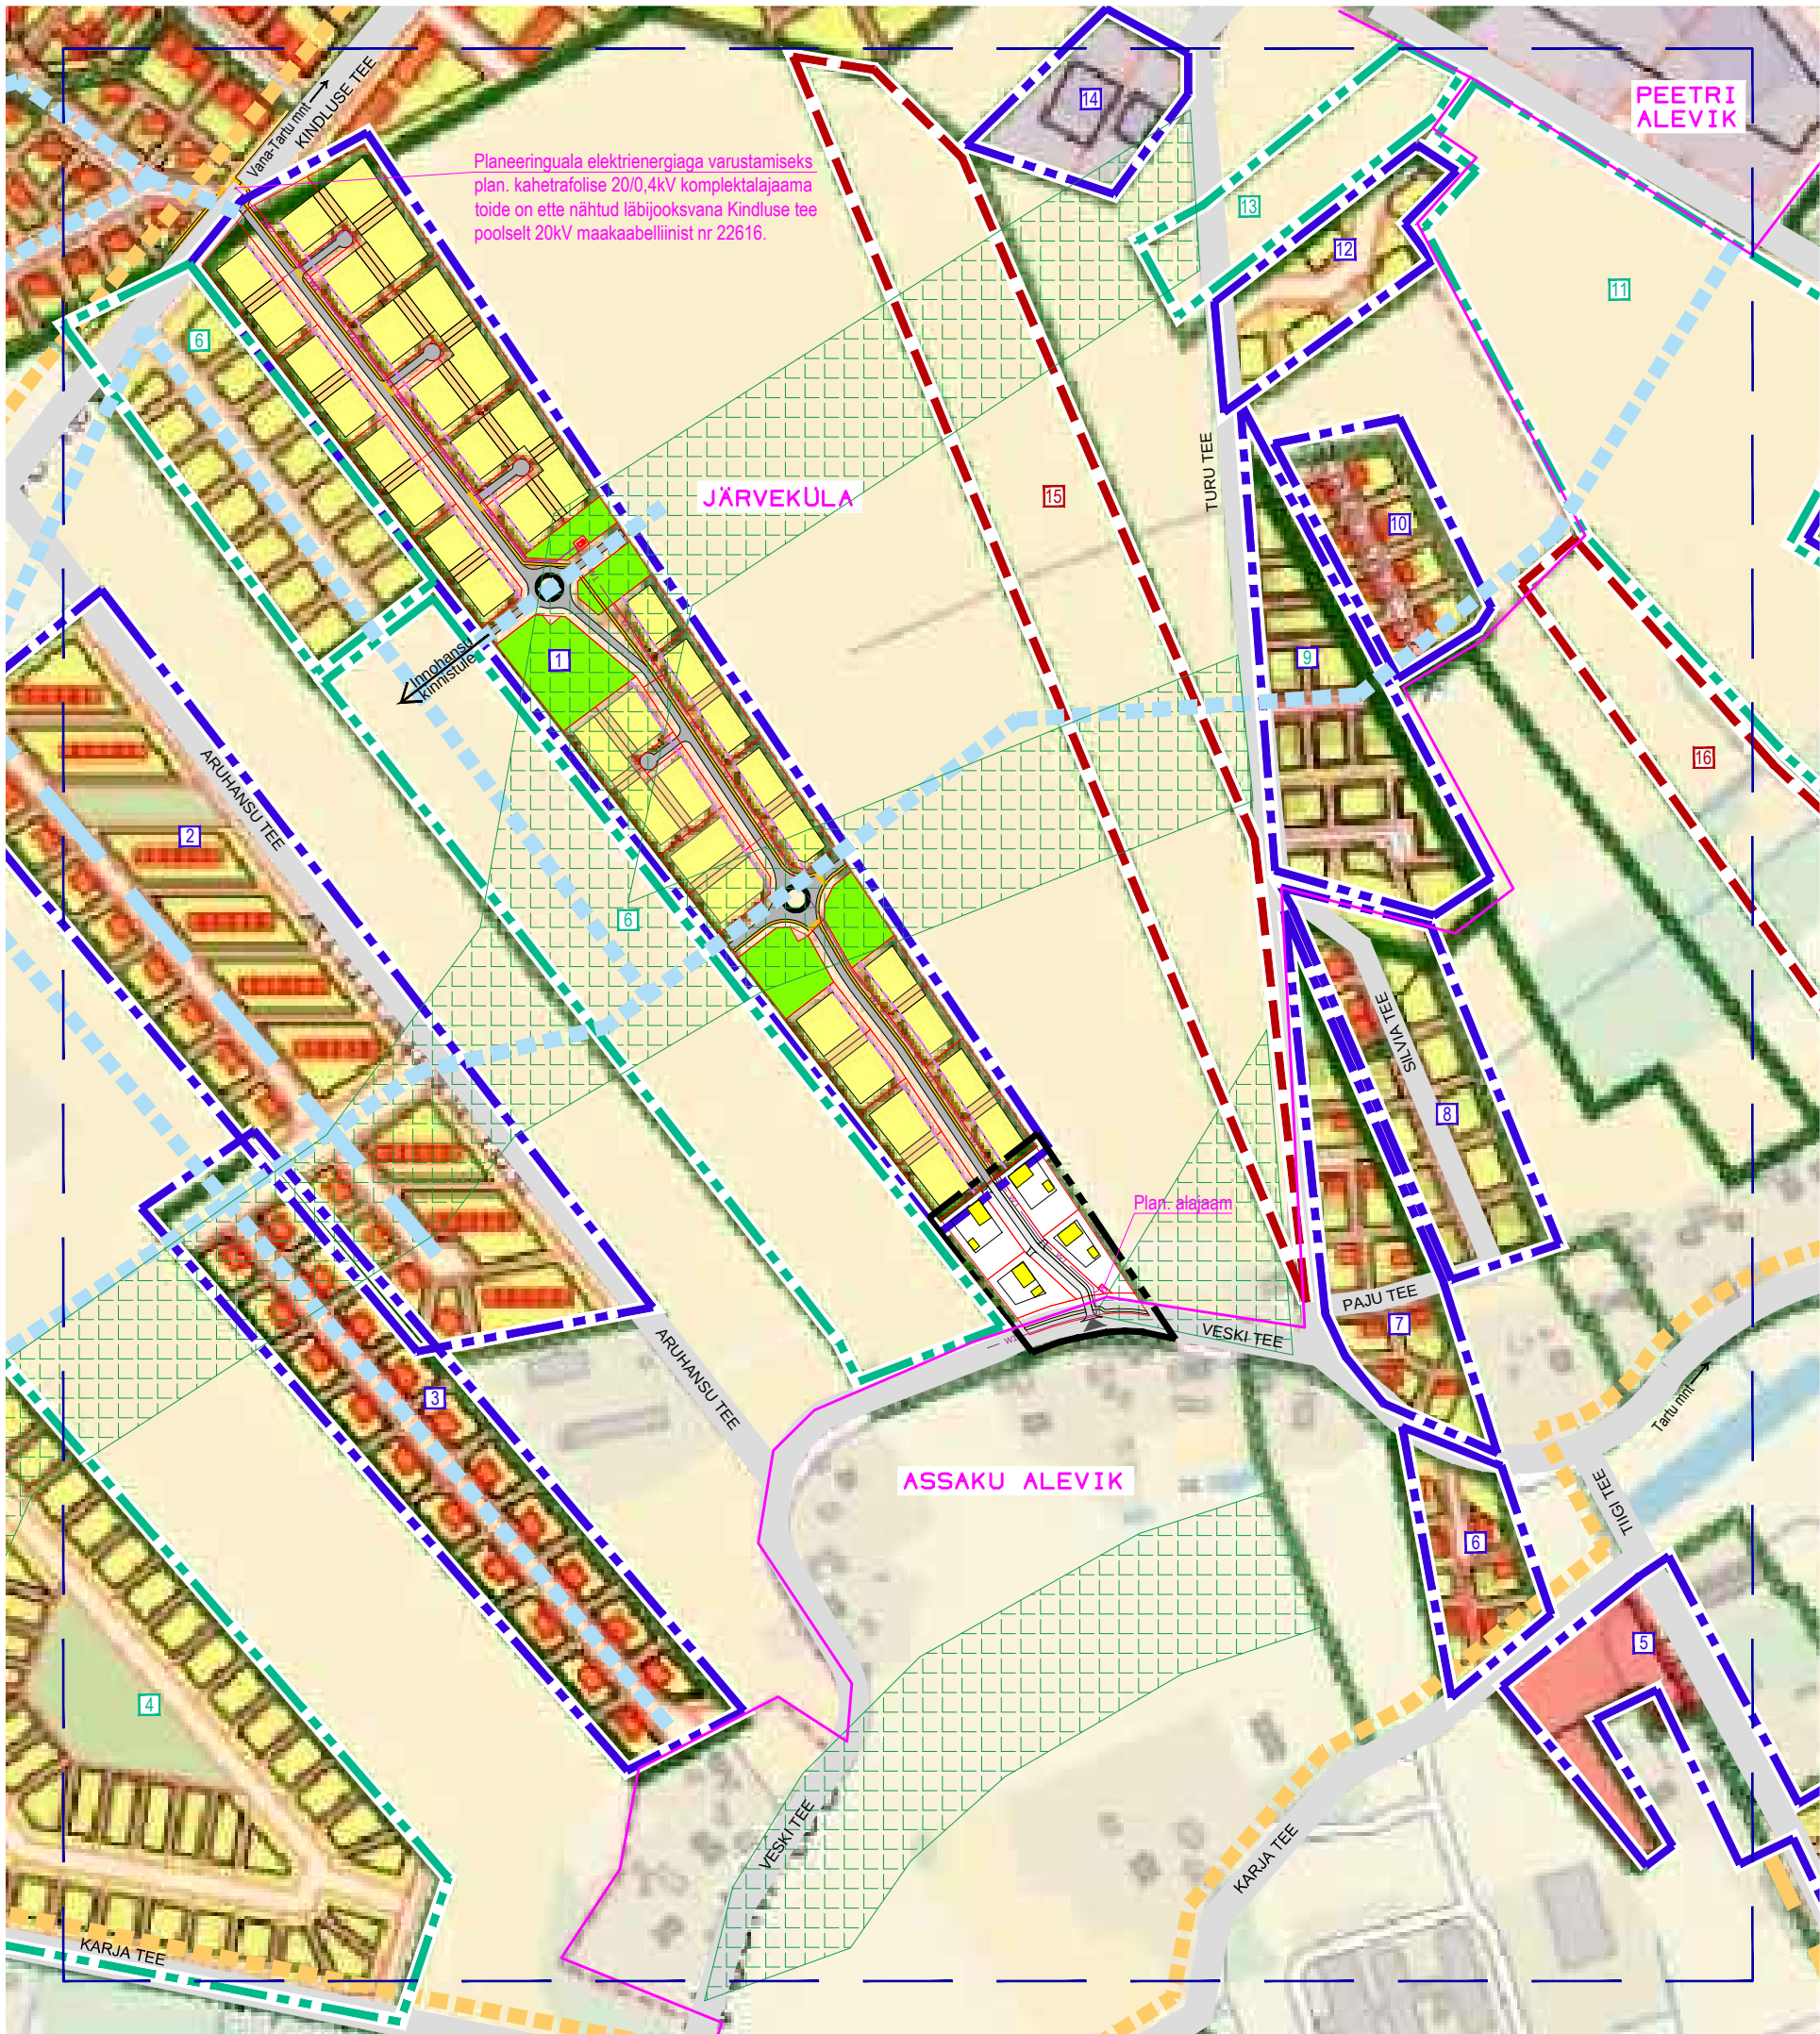

NAABERDETAILPLANEERINGUD (seisuga 14.08.2015):

DP NR	NR	DP NIMETUS / DP NR.	MENETLUS	STAATUS
0287	1	Juhani I kinnistu DP	kehtestatud 19.02.2013 otsus nr 440	realiseerimata
0248	2	Aruhansu II kinnistu ja lähiala DP	kehtestatud 19.06.2007 otsus nr 281	realiseerimata
0334	3	Otsa 7 kinnistu DP	kehtestatud 19.06.2007 otsus nr 280	realiseerimata
0367	4	Karu kinnistu ja lähiala DP	Vastu võetud 12.06.2007 korraldus nr 930	menetlemisel
0122	5	Uustalu kinnistu pereelamu grupi 1 etapi DP	kehtestatud 11.11.2003 otsus nr 164	osaliselt realiseeritud
0155	6	Turu III kinnistu maatüki I DP	kehtestatud 08.03.2005 otsus nr 371	osaliselt realiseeritud
0156	7	Turu I kinnistu DP	kehtestatud 08.03.2005 otsus nr 370	osaliselt realiseeritud
0135	8	Sylvia kinnistu DP	kehtestatud 11.05.2004 otsus nr 246	osaliselt realiseeritud
0145	9	Kangru II kinnistu DP	kehtestatud 09.11.2004 otsus nr 315	osaliselt realiseeritud
0379	10	Vana-Kustakse 1 kinnistu DP	kehtestatud 15.08.2006 otsus nr 148	realiseeritud
0471	11	Kongo I ja Vana-Kongo I kinnistute DP	algatatud 13.05.2003 otsus nr 77	menetlemisel
0184	12	Kase 1 kinnistu DP	kehtestatud 28.12.2005 otsus nr 54	realiseerimata
0447	13	Kalevi kinnistu ja lähiala DP	algatatud 20.03.2007 otsus nr 247	menetlemisel
0396	14	Siimu 1 kinnistu DP	kehtestatud 08.05.2007 otsus nr 264	realiseeritud
0615	15	Turu kinnistu DP	algatamise taotlus 06.02.2008	-
0598	16	Veski tee 22 kinnistu DP	algatamise taotlus 19.11.2007	-

LEPPEMÄRGID:

- PLANEERINGUALA PIIR
- KONTAKTALA PIIR
- KEHTESTATUD DETAILPLANEERINGUD
- MENETLUSES OLEV DETAILPLANEERING
- TAOTLETUD DETAILPLANEERING
- ALVIKU PIIRJON
- ÜP JÄRGNE KERGLIHKLUSTEE
- ÜP JÄRGNE PERSPEKTIVNE TEE
- ÜP JÄRGNE HALJASALA JA PARKMETSALA
- PLAN. KRUDI PIIR
- PLAN. HOONESTUSALA
- PLAN. HOONE
- PLAN. KÕVAKATTEGA TEE

JOONIS KEHTIB AINULT KOOS SELETUSKIRJAGA

ADDRESS: HARJUMAA RAE VALD JÄRVEKÜLA KÜLA	PROJEKT: VÄIKE-JUHANI KINNISTU JA LÄHIALA DETAILPLANEERING	JOONIS: KONTAKTALA SKEEM
TÖÖ TEOSTAJA: Casa Planeeringud OÜ		TÖÖ NR.: 22/13
MUSTAMÄE TEE 5-410 TALLINN 10616 TEL. 666 40 30 E-MAIL: info@casaplaneeringud.ee REG. NR. 13547746		MOOT: DP
PROJEKTIJUHAT: S. ELME		STAADIUM: DP
ARHITEKT: G. SARV		JOONISE NR.: 2
PLANEERIJAT: R. TAMM		VALJATRÜKI KUUPAEV: