




— PLANEERITAVA ALA PIIR

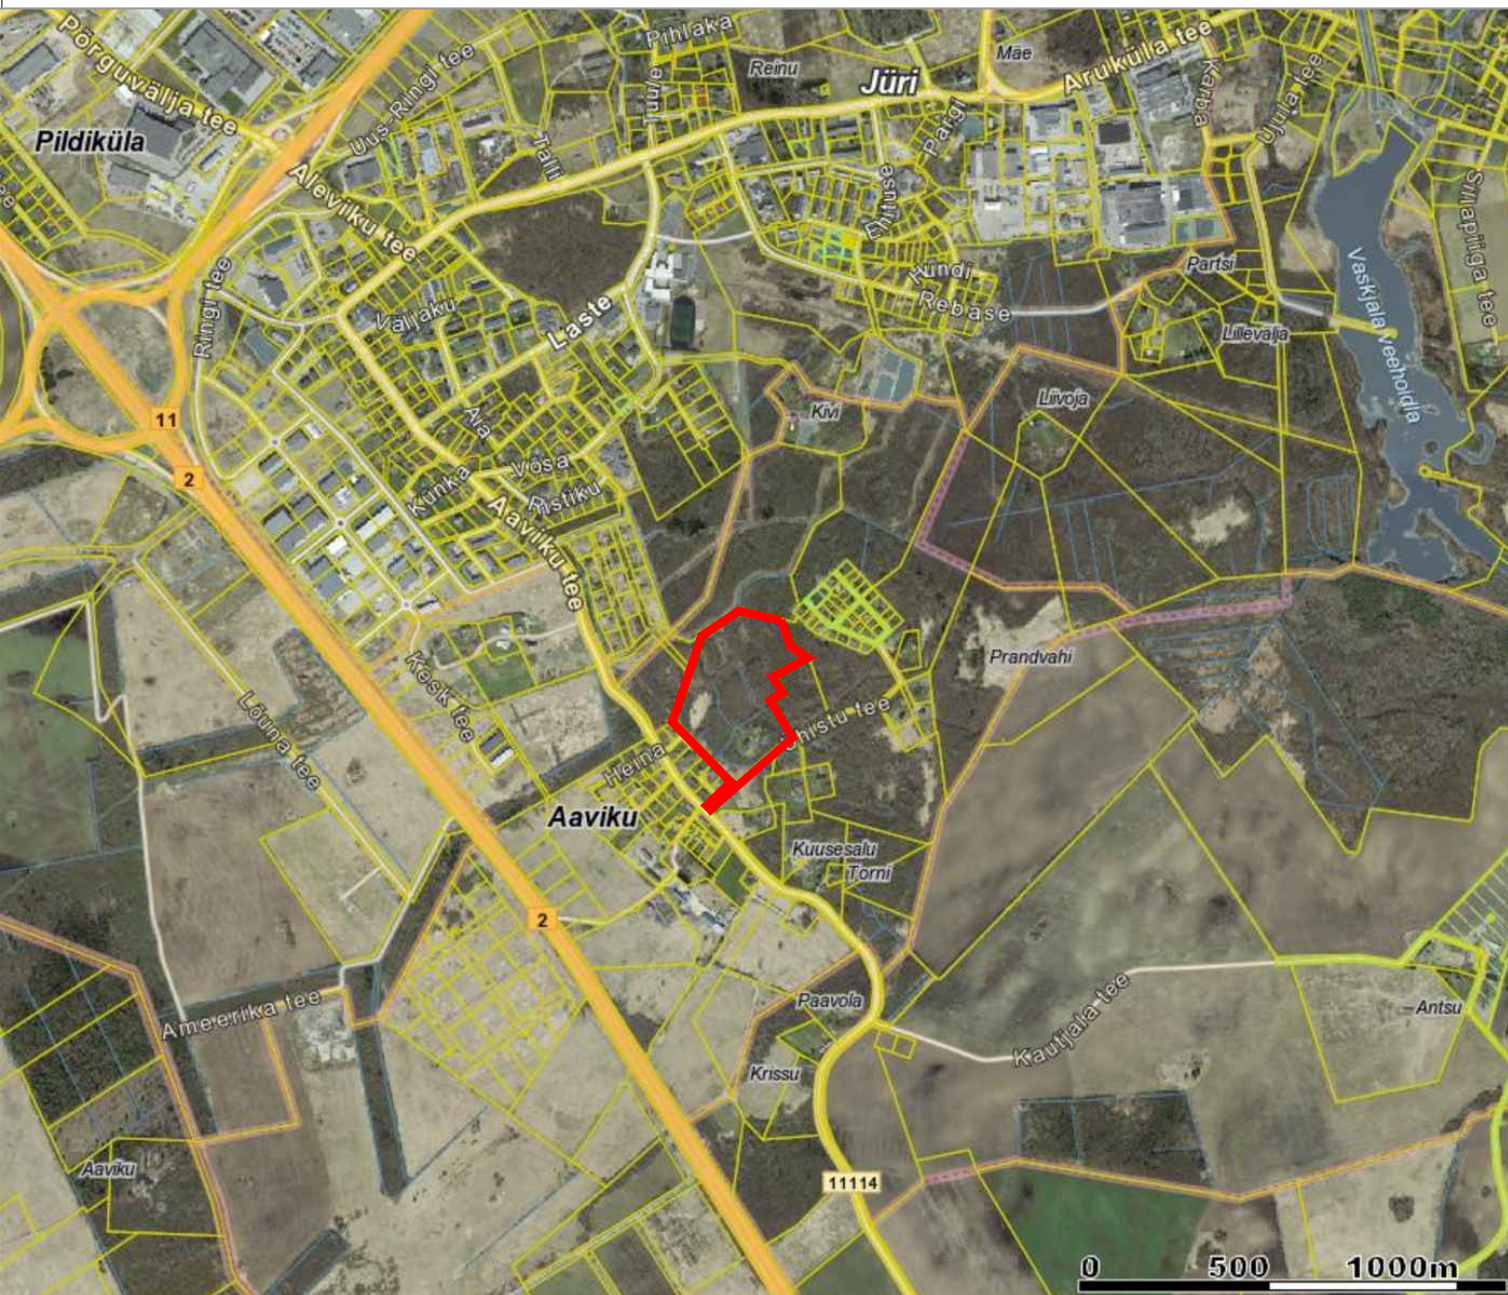

Arhitekt K.Kokk
Projektijuht M.Kähri

Harjumaa, Rae vald, Aaviku küla
Ühistu tee 1 kinnistu ja lähiala
detailplaneering

SITUATSIOONISKEEM

Töö nr. 262

19.04.2018

AS-01