


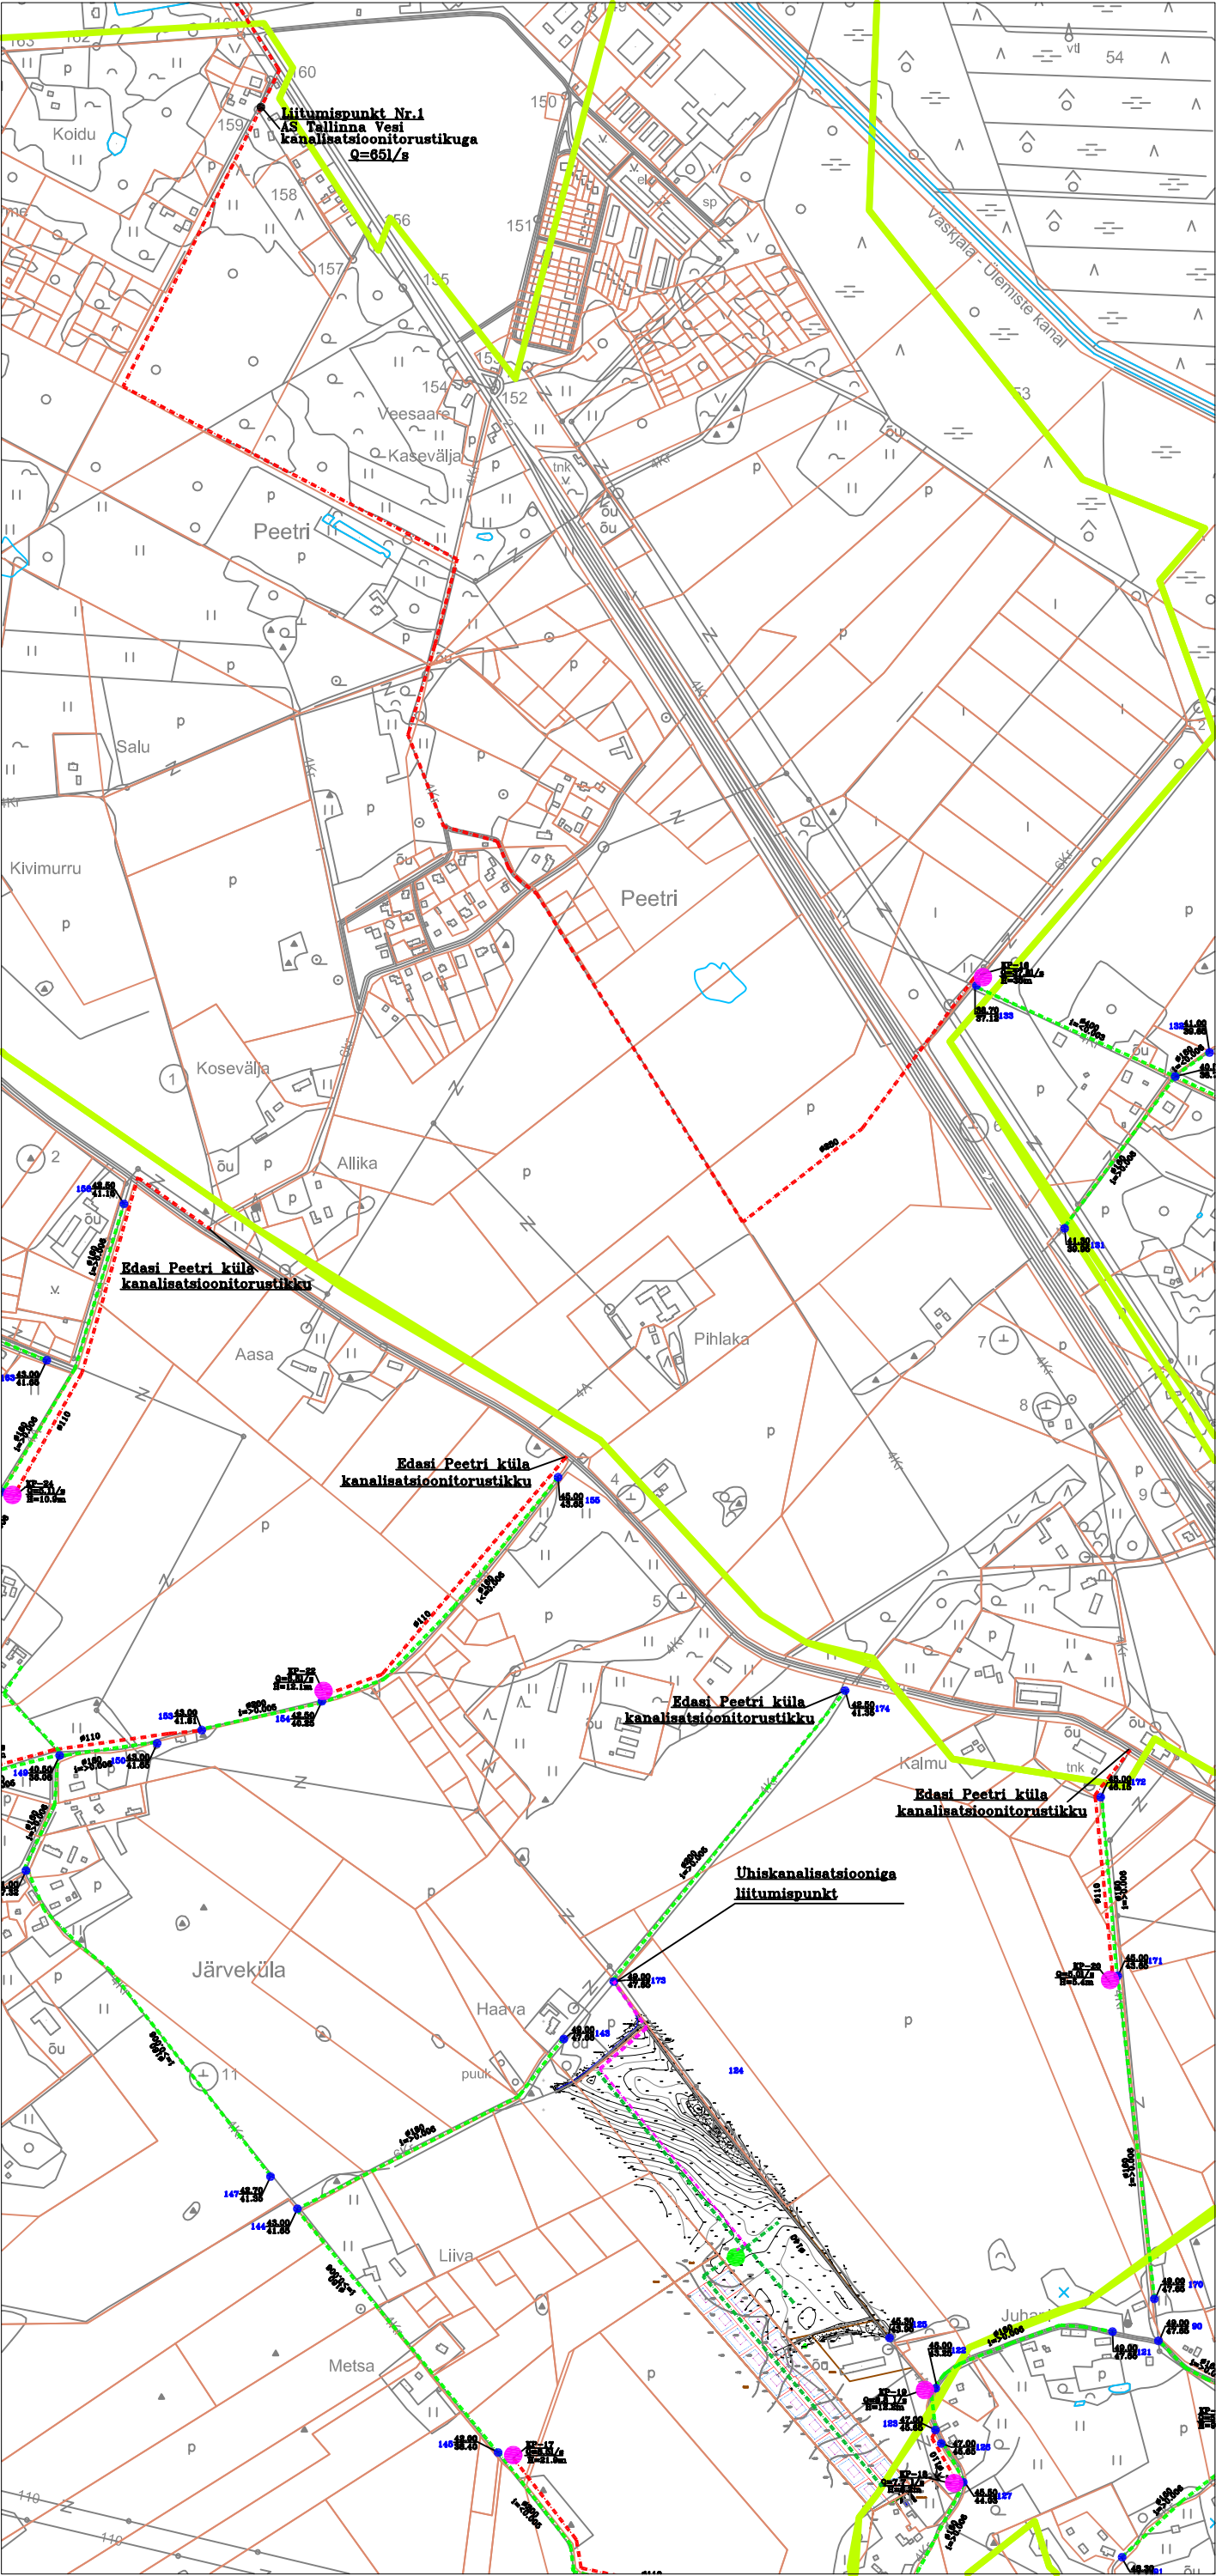

- küla piir
- perspektiivne olmekanalisatsioonitorustik
- perspektiivne olmekanalisatsiooni survetorustik
- kanalisatsioonipumpla

Detailplaneeringu piirkond liitakse J ärveküla perspektiivse ühiskanalisatsioonisüsteemiga.  
Antud küla reovee piirituspunktiks on AS Tallinna Vesi piirituspunkt nr.1.

PLANEERITAVA ALA ÜHISKANALISATSIOONIGA LIITMISE SKHEM

(VÄLJAVÕTE RAE VALLA ASULATE VEEVARUSTUSE JA KANALISATSIOONI  
ARENGUKAVA PERSPEKTIIVSKHEEMIST)  
M 1:11000