


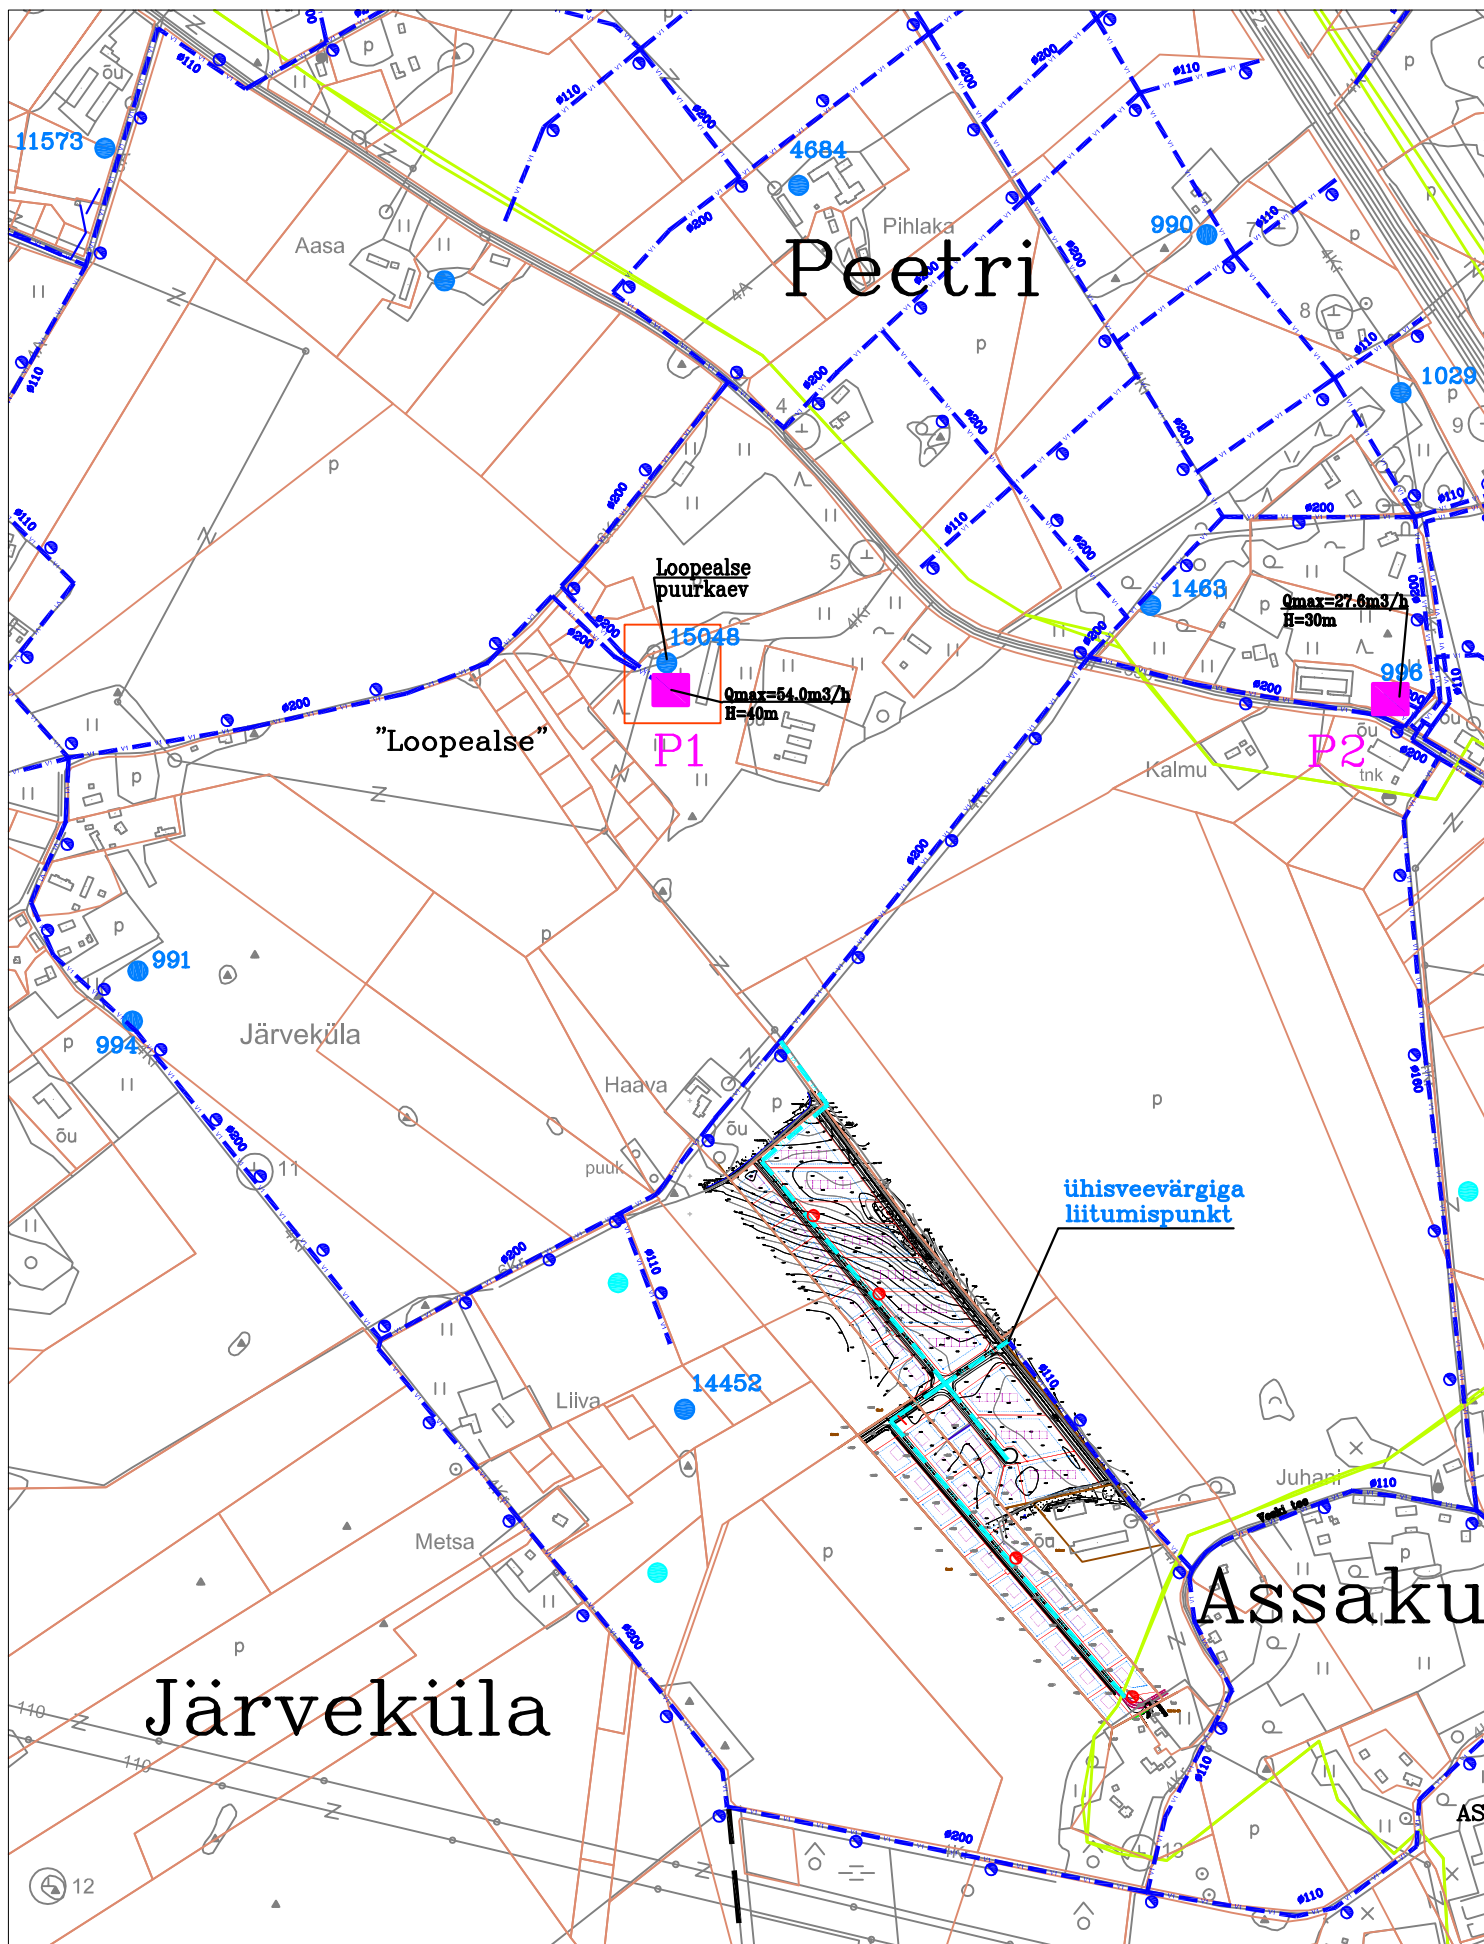

Detailplaneeringu piirkond liitutakse Järveküla perspektiivse ühisveevõrguga. Järveküla tarbijate veega varustamine toimub kolmanda astme pumplast P1. Keskmine vooluhulk sinna pumplasse võetakse otse Peetri küla võrgust, mis omakorda võtab vett AS-i Tallinna Vesi veevõrgust.

PLANEERITAVA ALA ÜHISVEEVÄRGIGA LIITMISE SKEEM

(VÄLJAVÕTE RAE VALLA ASULATE VEEVARUSTUSE JA KANALISATSIOONI ARENGUKAVA PERSPEKTIIVSKEEMIST) M 1:10000

Skeem 6