


JÜRI ALEVIKU EHTUSE TN 7 KINNUSTU JA LÄHALA DETAILPLANEERING

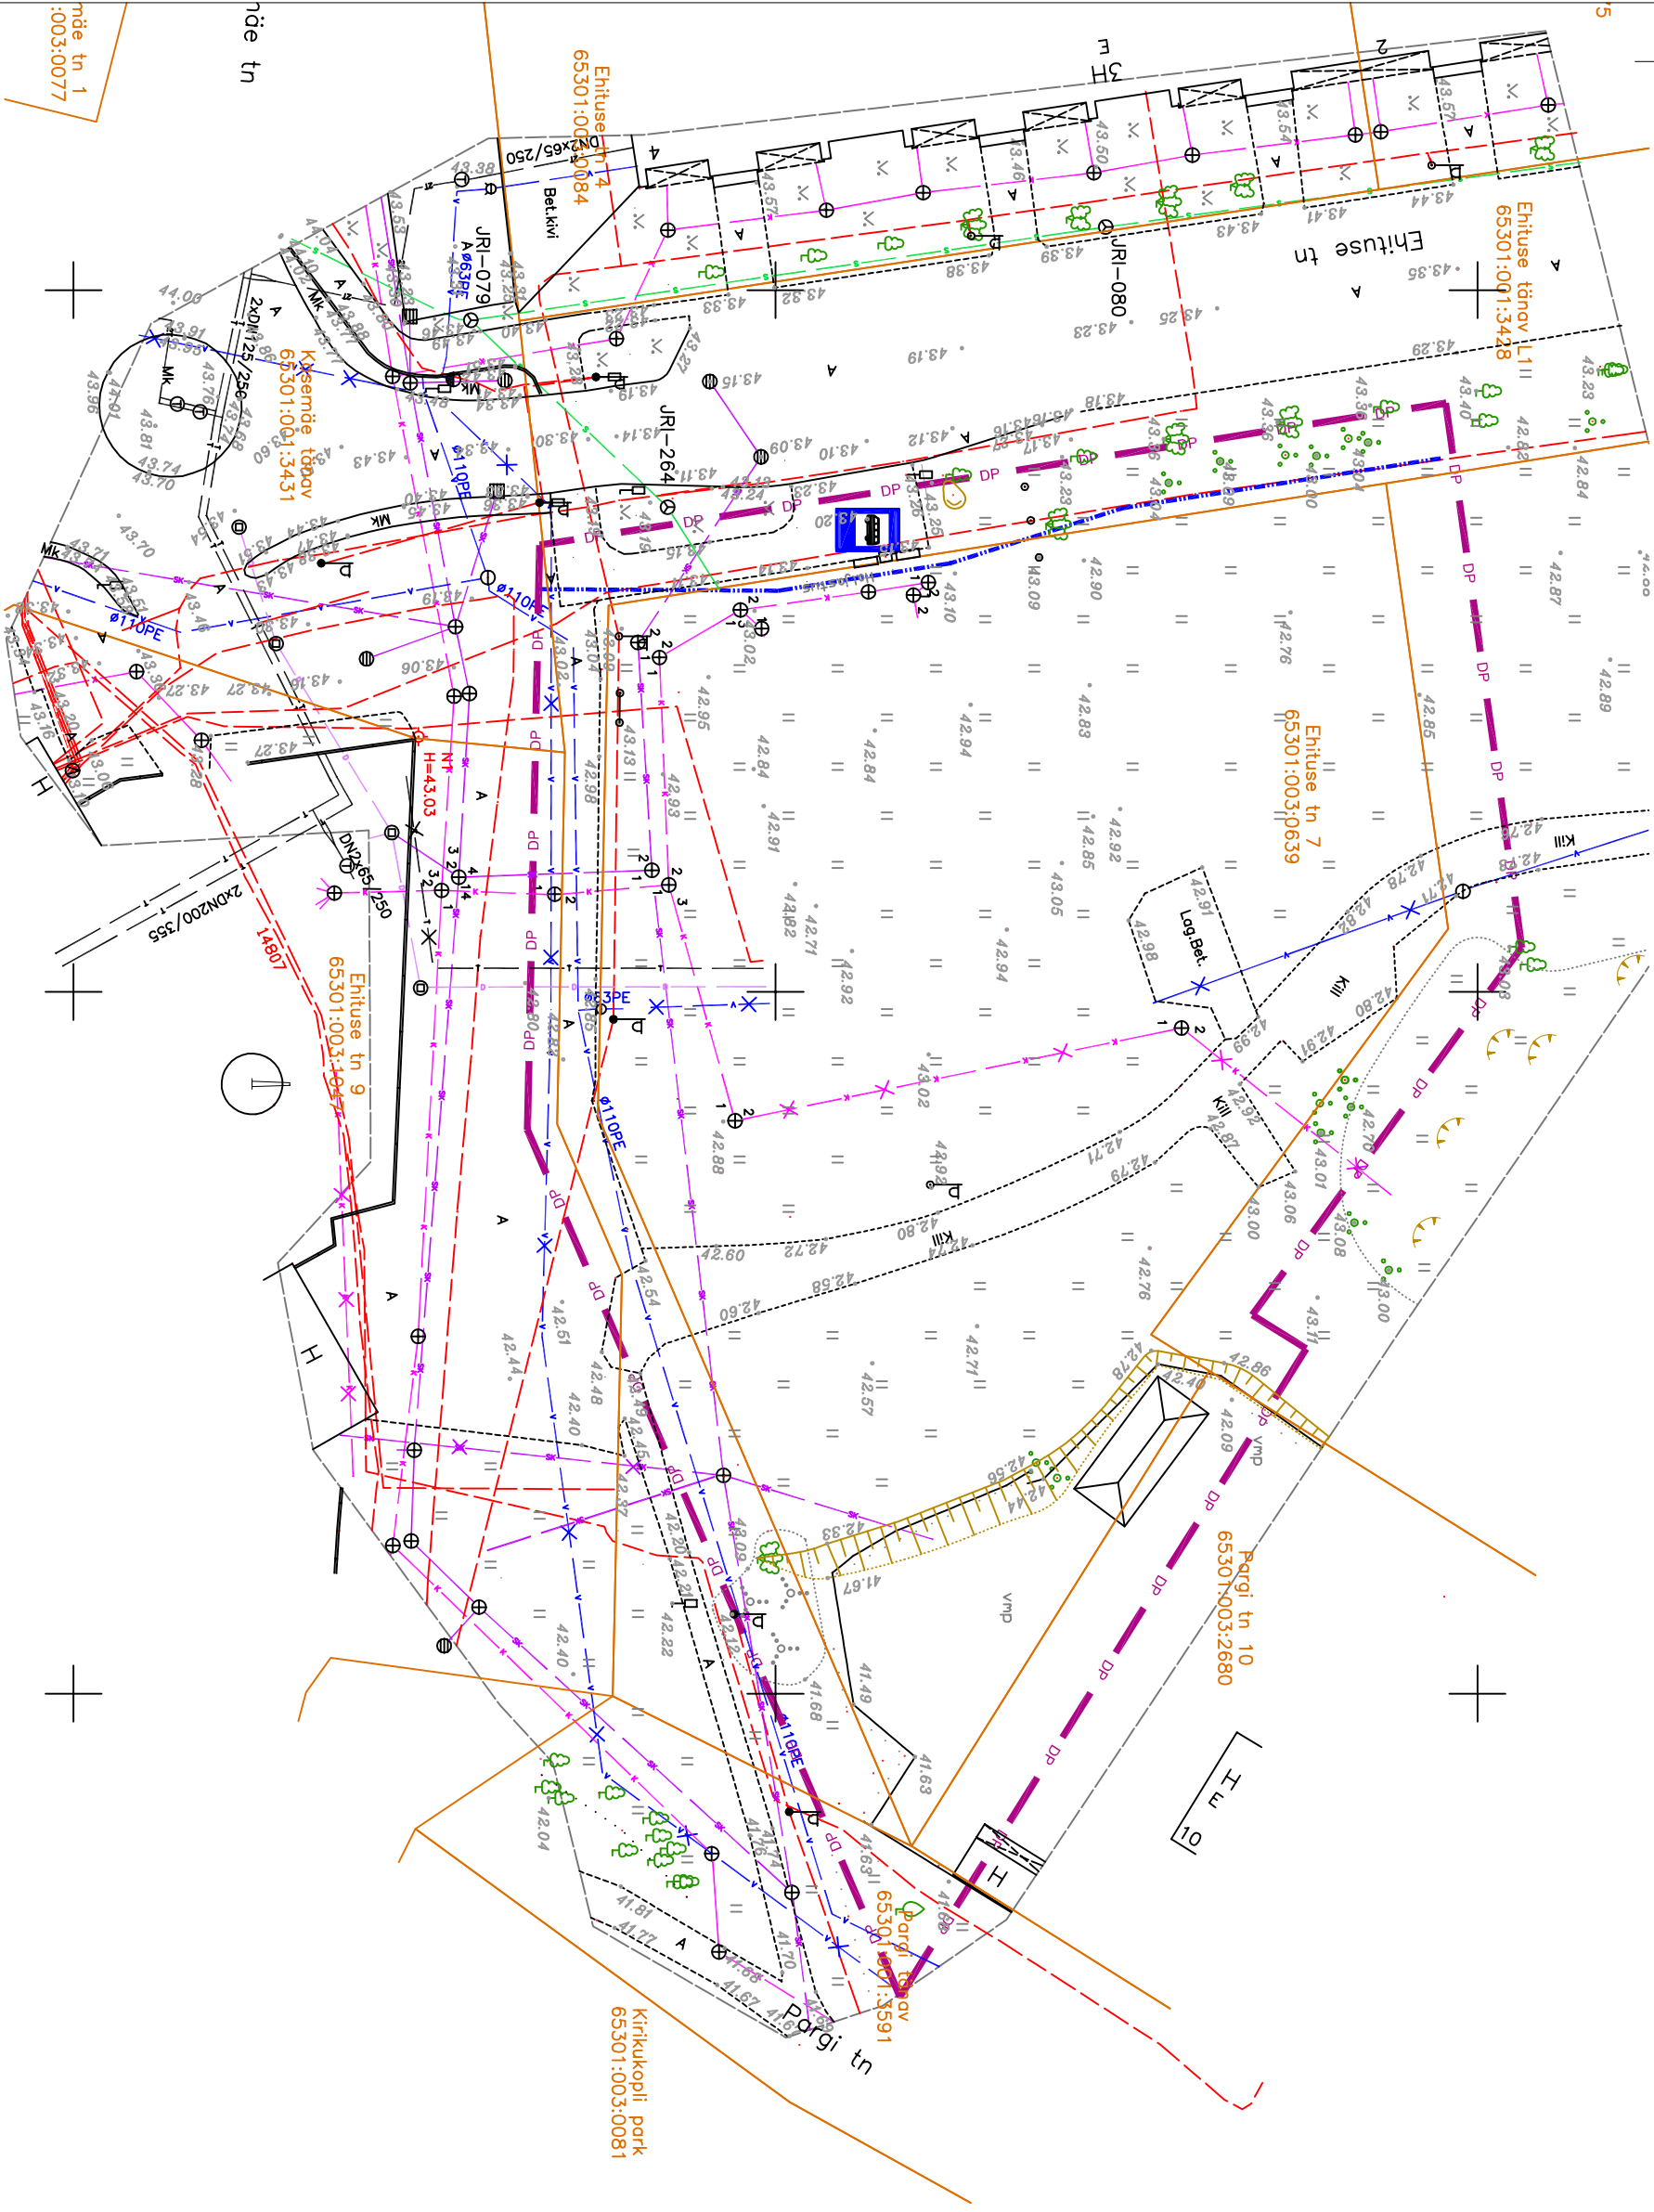

- TINGMÄRKID**
- DP DETAILPLANEERINGUALA PIR
 - KINNISTU PIR
 - TEEKATSEVÕÕND 10m
 - OLEVAD HOONED
 - OLEV BUISSEPEATUS
 - OLEV KÕRGHALASTUS
 - OLEVAD ÜMBERTÖSTETUD SORTIIRITAVATE JÄÄTME TE KONTAINERID
 - OLEV VEETORU
 - OLEV REOVEE KANALISATSIOON
 - OLEV SADEVEE KANALISATSIOON
 - OLEV DRENAŽI TORU
 - OLEV KAUGKÜTTE TORU
 - OLEV SIIDEKANALISATSIOON
 - OLEV MAKKABEL
 - OLEV TULETORJELÜDRANT
 - OLEV VEETORU MAKKARAAN
 - OLEV SADEVEE- VOI KANALISATSIOONIKAEV
 - OLEV SADEVEE RESTIKAEV
 - OLEV DRENAŽIKAEV
 - OLEV KAUGKÜTTE TORUSTIKU KAEV
 - OLEV SIIDEKAEV
 - OLEV TÄNAVALGUS TI
 - MITTE TÖÖTAV VEETORU
 - LIKVIDEERITAV REOVEE KANALISATSIOON
 - LIKVIDEERITAV SADEVEE KANALISATSIOON
 - MITTE TÖÖTAV KAUGKÜTTE TORU
 - LIKVIDEERITAV MAKKABEL
 - LIKVIDEERITAV TÄNAVALGUS TI

1. Geodeetiline alusplaan on koostatud Geodeesia tütöde OÜ poolt 02.03.2016, töö nr T-0596. Koordinaadid L-Est 97 süsteemis, kõrgused Balti süsteemis.

MÄRKUSED

Tellijä: OÜ Alevikinnisvara		Objekt: DETAILPLANEERING	
Address: Ehituse tn 7, Jüri alevik, Rae vald, Harjumaa		Joonis: TUGIPLAAN	
Projekteerija: Kadri Soe		gsm 56 642 572	
Projekti juht: Veljo Varind		gsm 53 458 373	
Mõõtkaava:		1:500	
Kui pildid:		14.04.2016	
Töö nr:		DP01-0116	
Joonise nr:		DP-04	