JÜRI ALEVIKU EHITUSE TN 7 KINNUSTU JA LÄHIALA DETAILPLANEERING

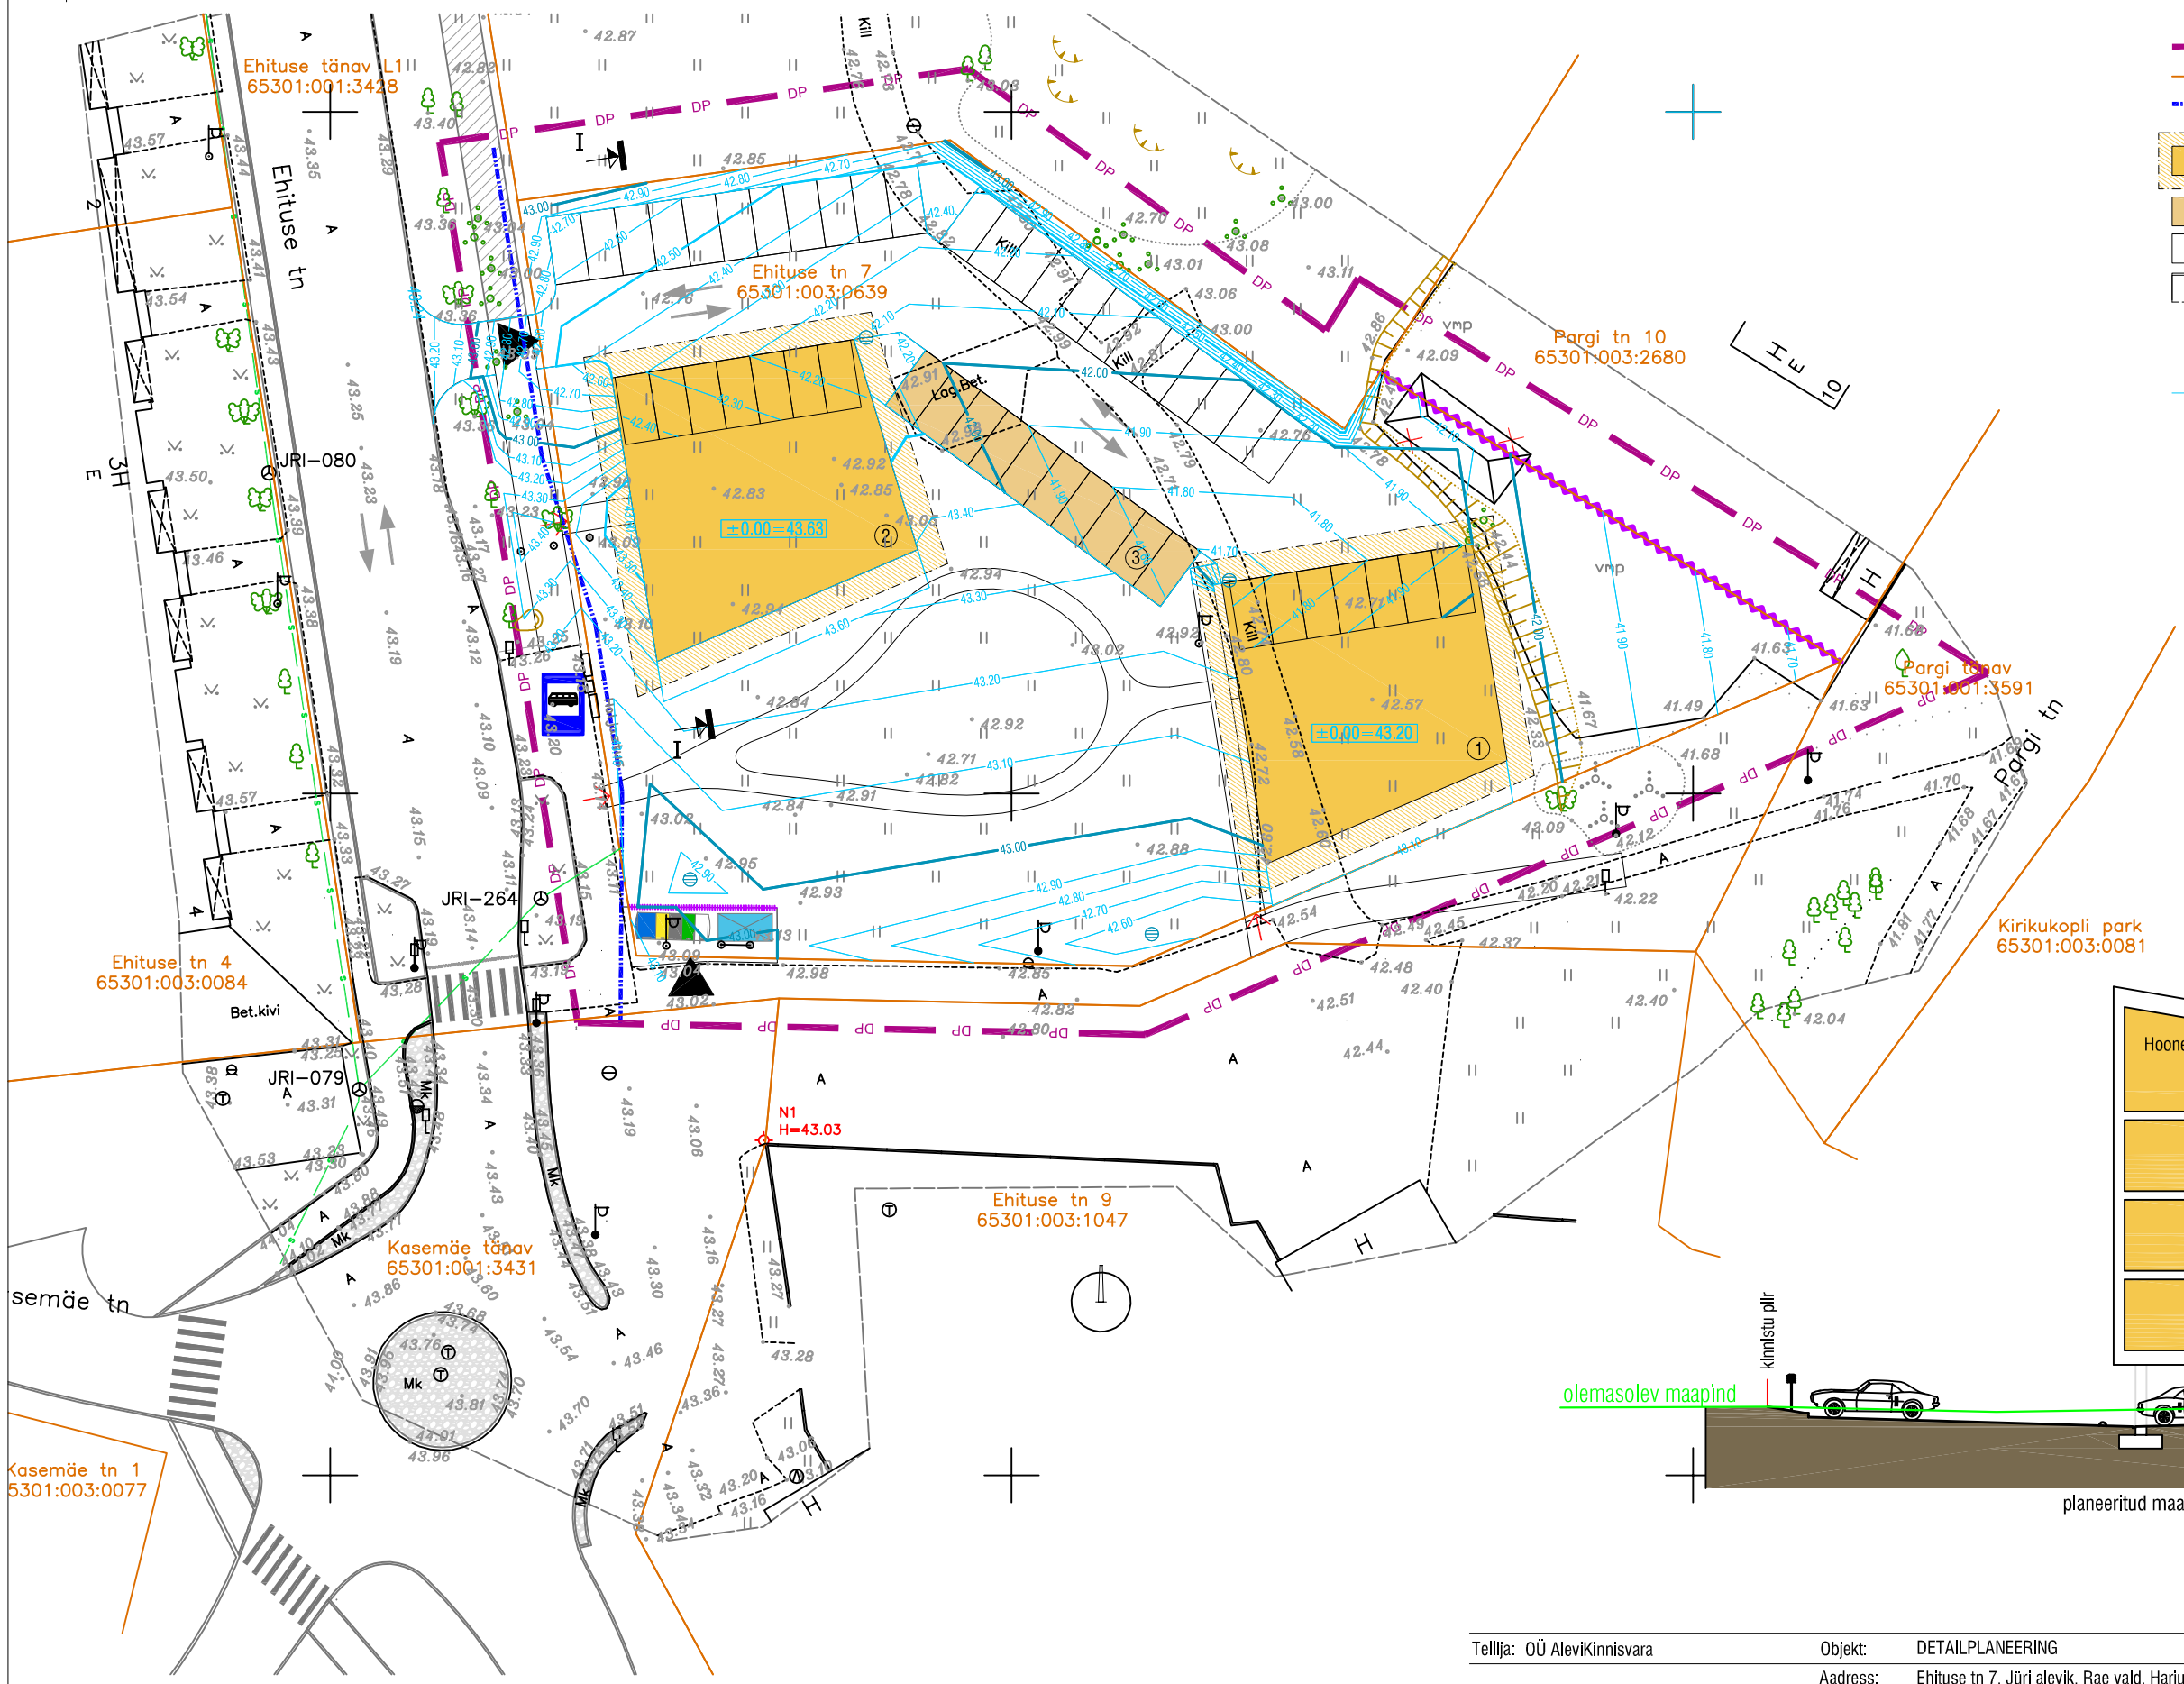

TINGMÄRGID

- DETAILPLANEERINGUALA PIIR
- KINNISTU PIIR
- TEEKAITSEVÖÖND 10m
- PLAN. KORTERELAMUD
- PLAN. RÕDUDEGA
- PLAN. AUTOVARJUALUNE
- PLAN. KRUNDISISESED TEED JA PARKIMISALAD
- OLEVAD TEED JA PLATSID
- PLAN. SISSEPÄÄSUD KRUNDILE
- PLAN. SAMAKÕRGUSJOONED
- PLAN. SADEVEEKAEV

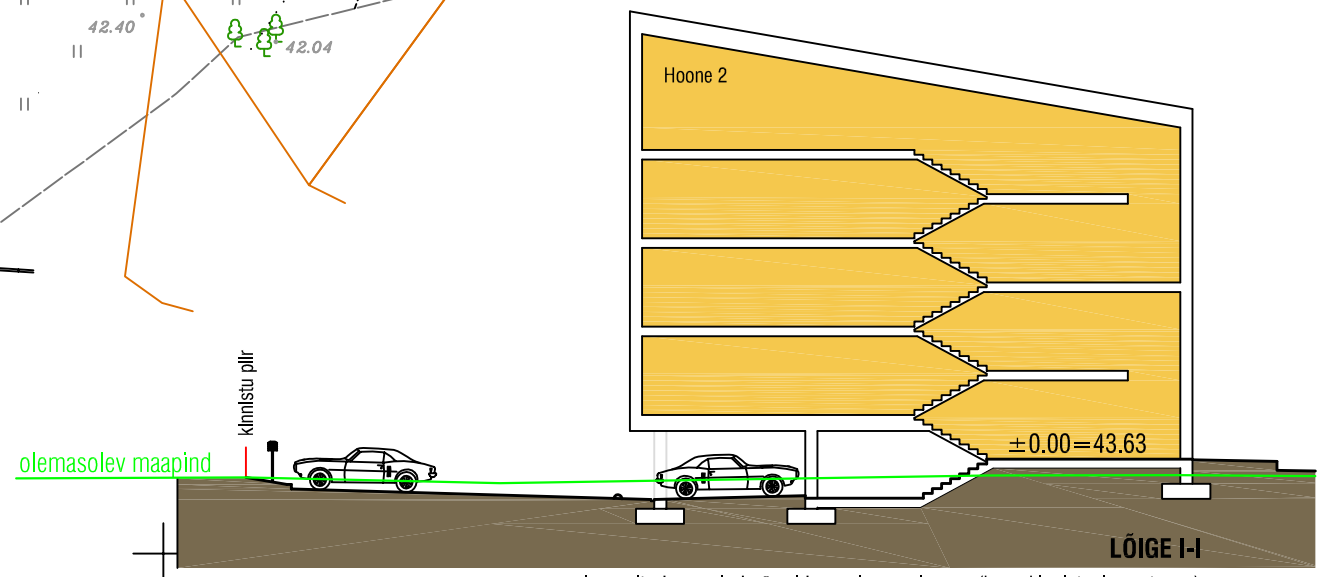

planeeritud maapind võrrelduna olemasolevaga (koos kinnistusisese teega)

M1:250

MÄRKUSED

1. Geodeetilline alusplaan on koostatud Geodeeslatööde OÜ poolt 02.03.2016, töö nr T-0596. Koordinaadid L-Est 97 süsteemis, kõrgused Balti süsteemis.

Tellija: OÜ AleviKinnisvara	Objekt:	DETAILPLANEERING	DP01-0116
	Aadress:	Ehituse tn 7, Jüri alevik, Rae vald, Harjumaa	Töö nr:
MON·ARH	Joonis:	VERTIKAALPLANEERING	
	Projekteerija:	Kadri Soe gsm 56 642 572	Joonise nr: DP-07
	Projektijuht:	Veljo Varind gsm 53 458 373	Mõõtkava: 1:500
Mon Arh OÜ; Spordi tn 18-46, TALLINN 11315 EESTI; info@monarh.ee; reg.kood 12640207; reg.nr EEP002906; KMKR EE101714237			Kuupäev: 14.04.2016