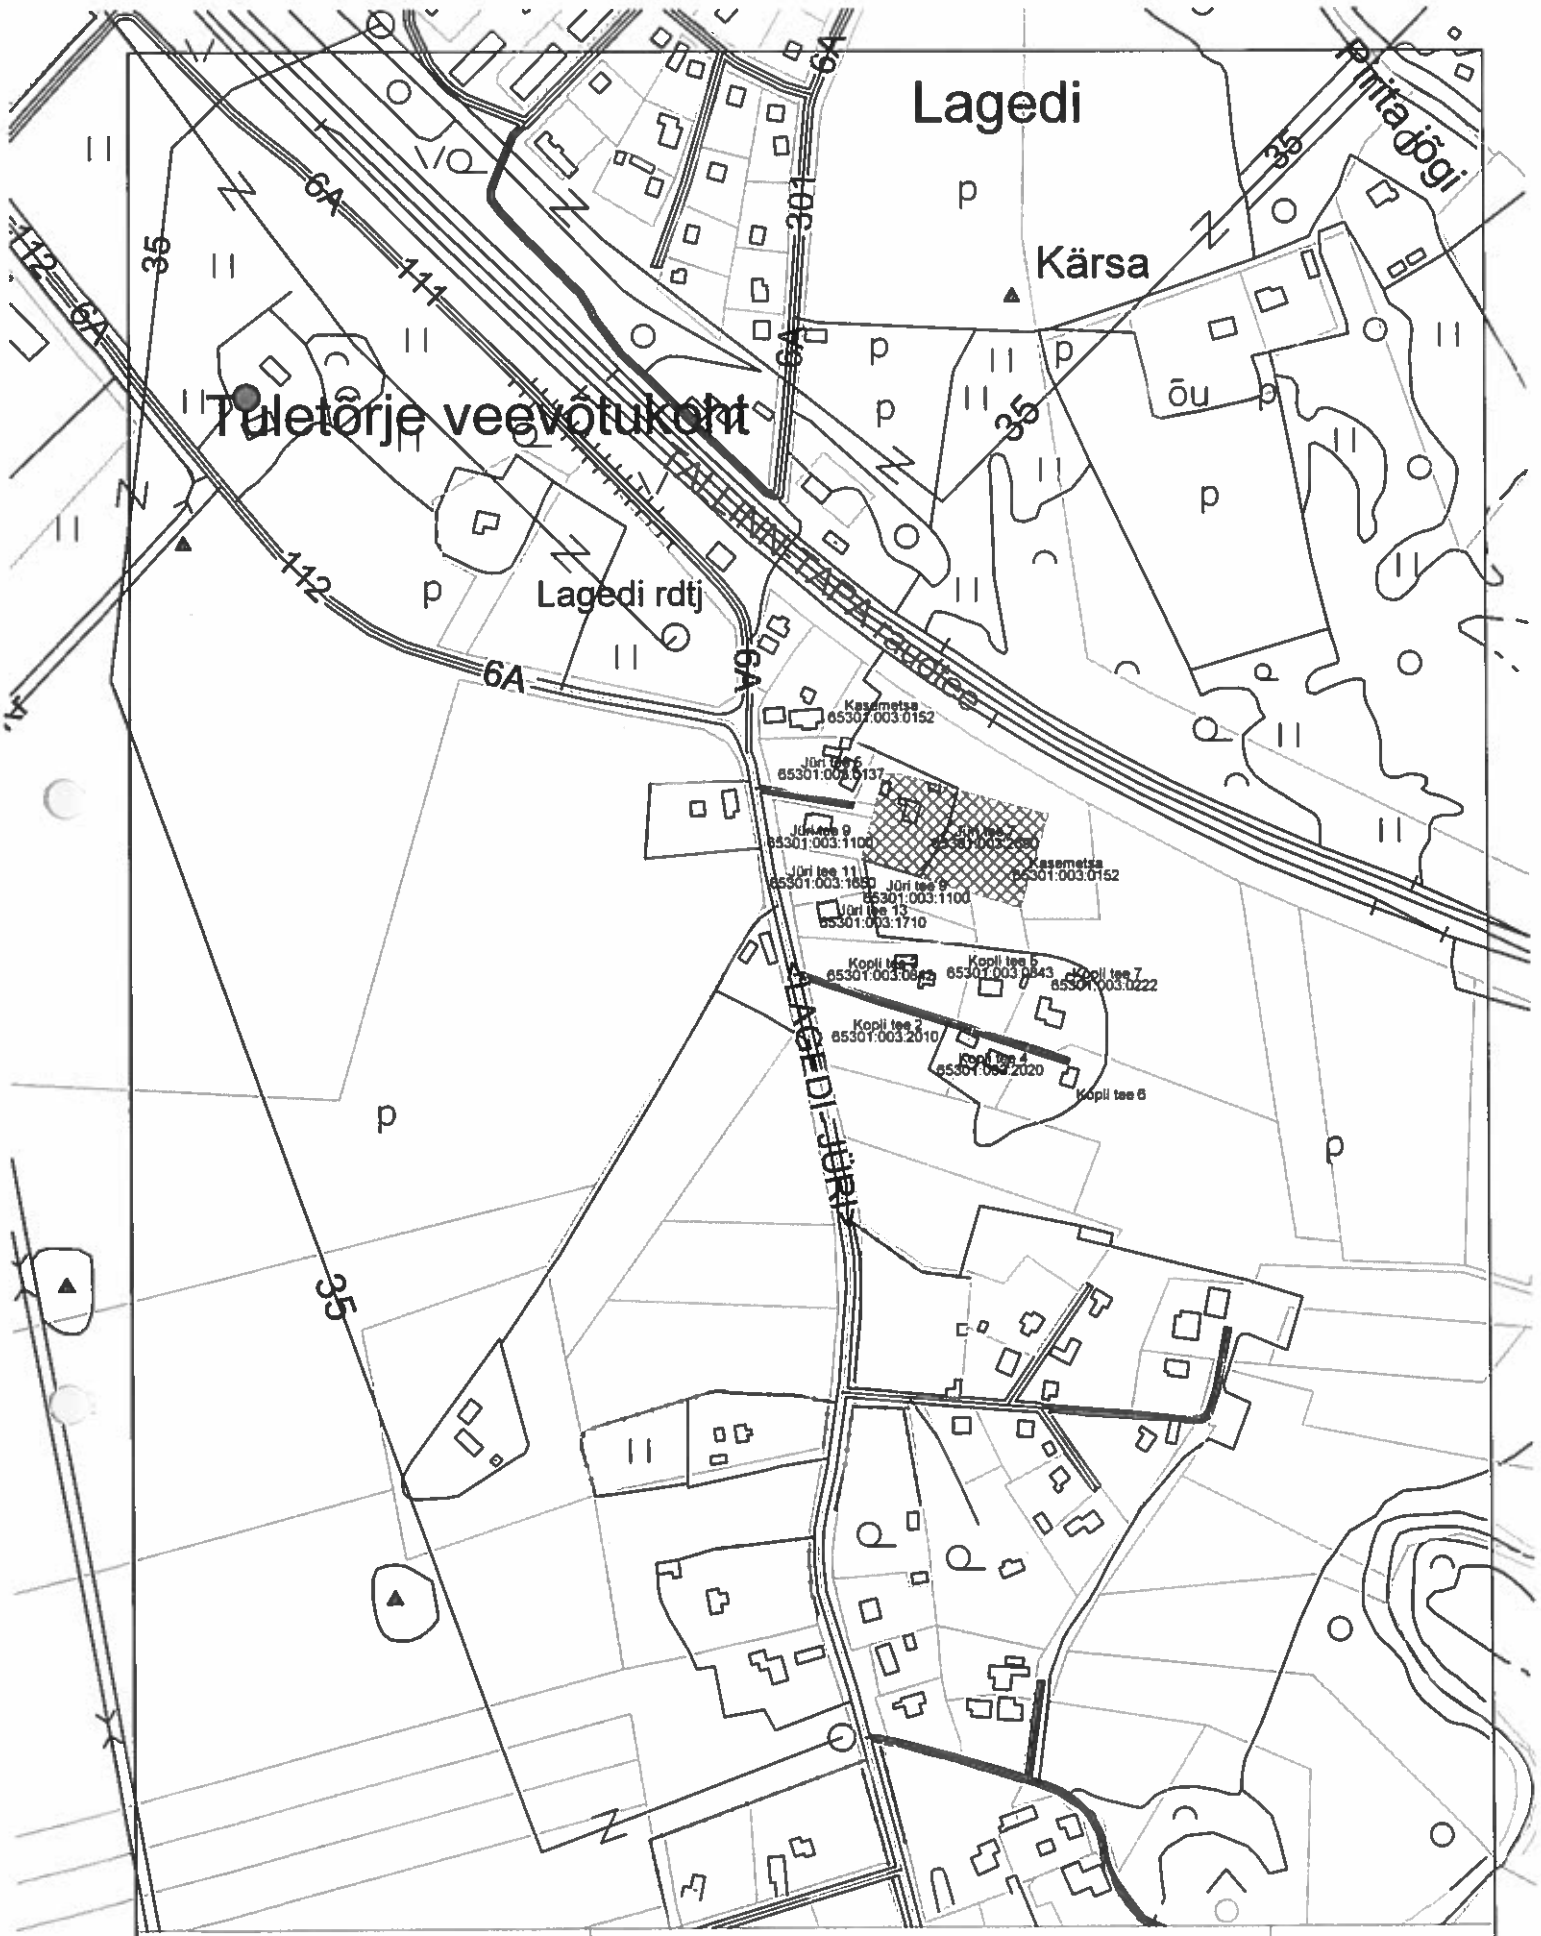

PROJEKTEERIJA: **FIE Viljа Alumets** EEP000069 tel: 53436670 Heme 18-5, 10135, Tallinn	JOONIS: ASENDIPLAAN	Joonis-1
	OBJEKT: HARJU MAAKOND, RAE VALD, LAGEDI ALEVIK JÜRI TEE 7 KINNISTU DETAILPLANEERING	M 1:5 000
	TELLIJA: AMBROSI PIHL	mai 2007.a.