


KONTAKTVÖÖNDI PLAAN

PEETRI KÜLA LEERIMÄE KINNISTU DETAILPLANEERINGU ALA OSALINE EHITUSÕIGUSE JA HOONESTUSTINGIMUSTE MUUTMISE DETAILPLANEERINGU JUURDE

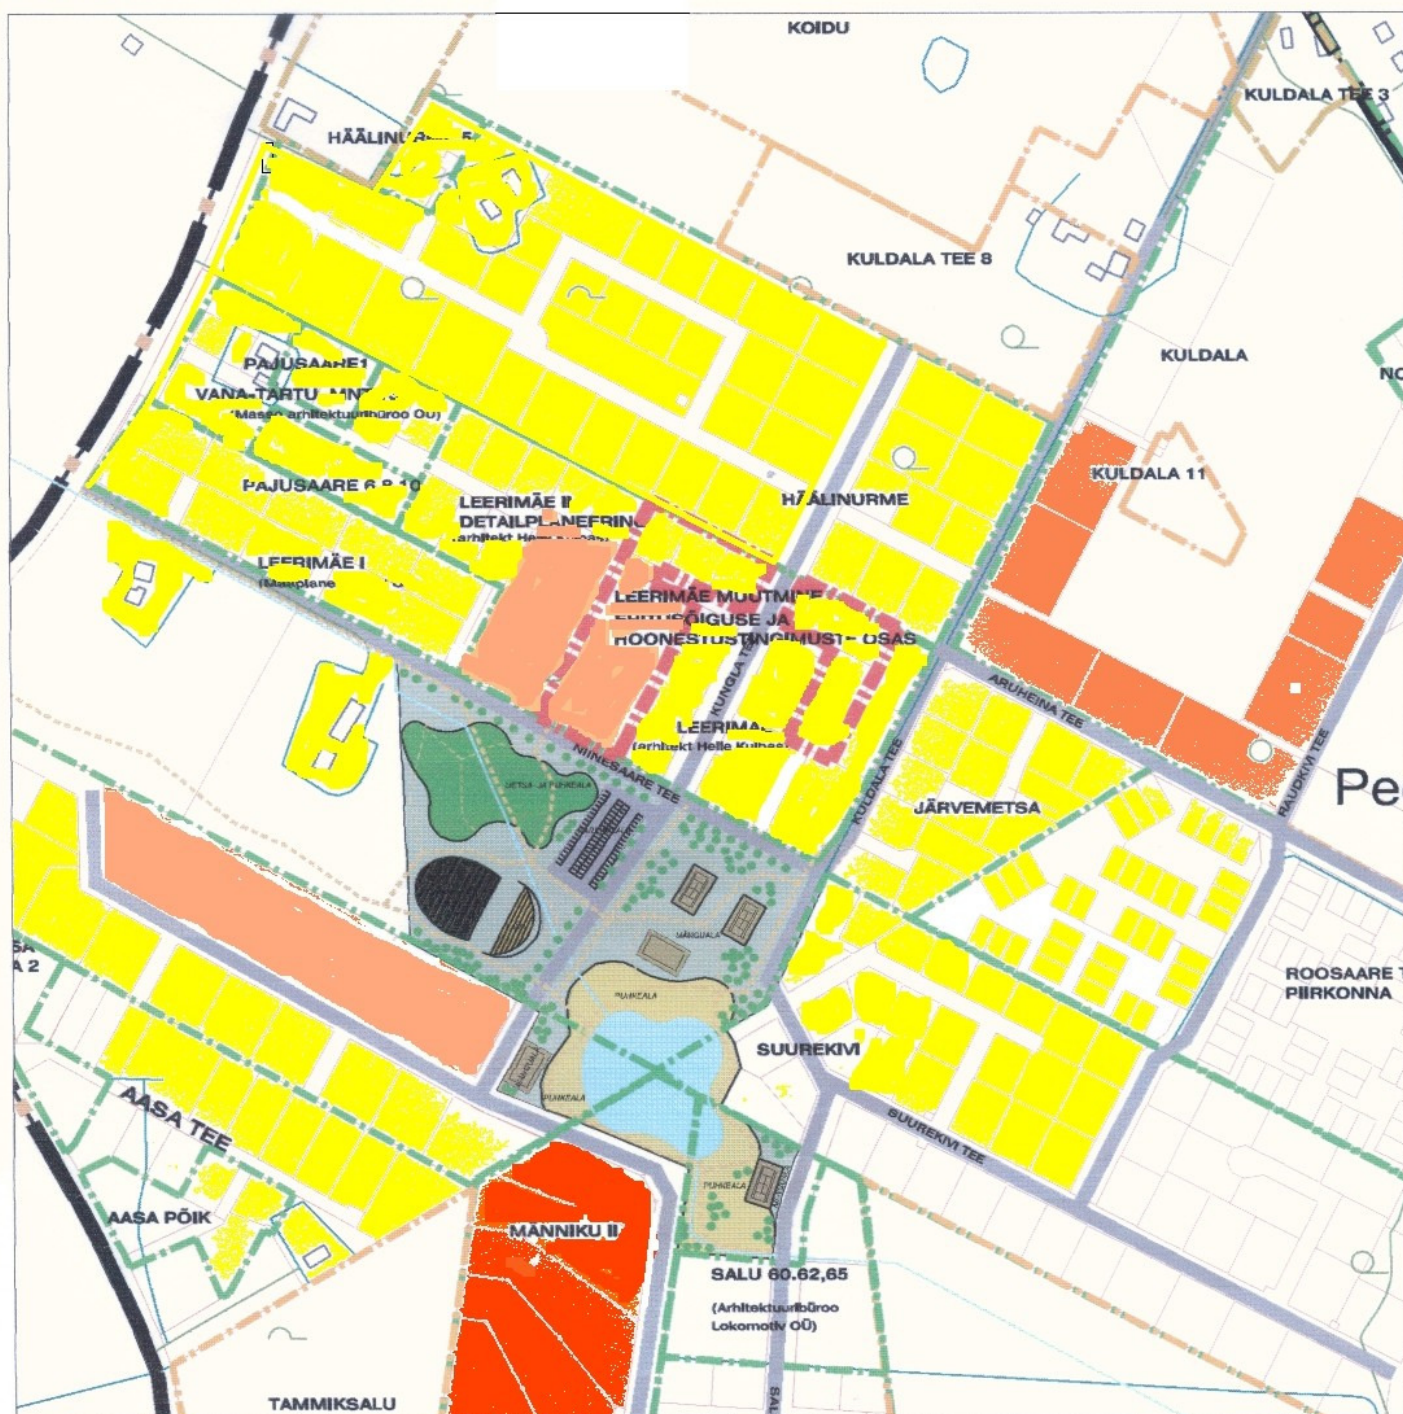

PLANEERITAV ALA



VÄIKEELAMUD



RIDAEELAMUD



KORTERELAMUD

Töö tellija RAE VALLAVALITSUS	Töö nimetus PEETRI KÜLA LEERIMÄE KINNISTU DETAILPLANEERINGU ALA OSALINE EHITUS- ÕIGUSE JA EHTUSTINGIMUSTE MUUTMISE DETAILPLANEERING Rae vald, Peetri küla	Helle Kulbase AB reg. kood 11041574 tel.5201470
arhitekt H.Kulbas	Joonis	Töö nr 2/2009
	KONTAKTVÖÖNDI PLAAN	Joonis AS-1
		Kuupäev 12.12.2009