


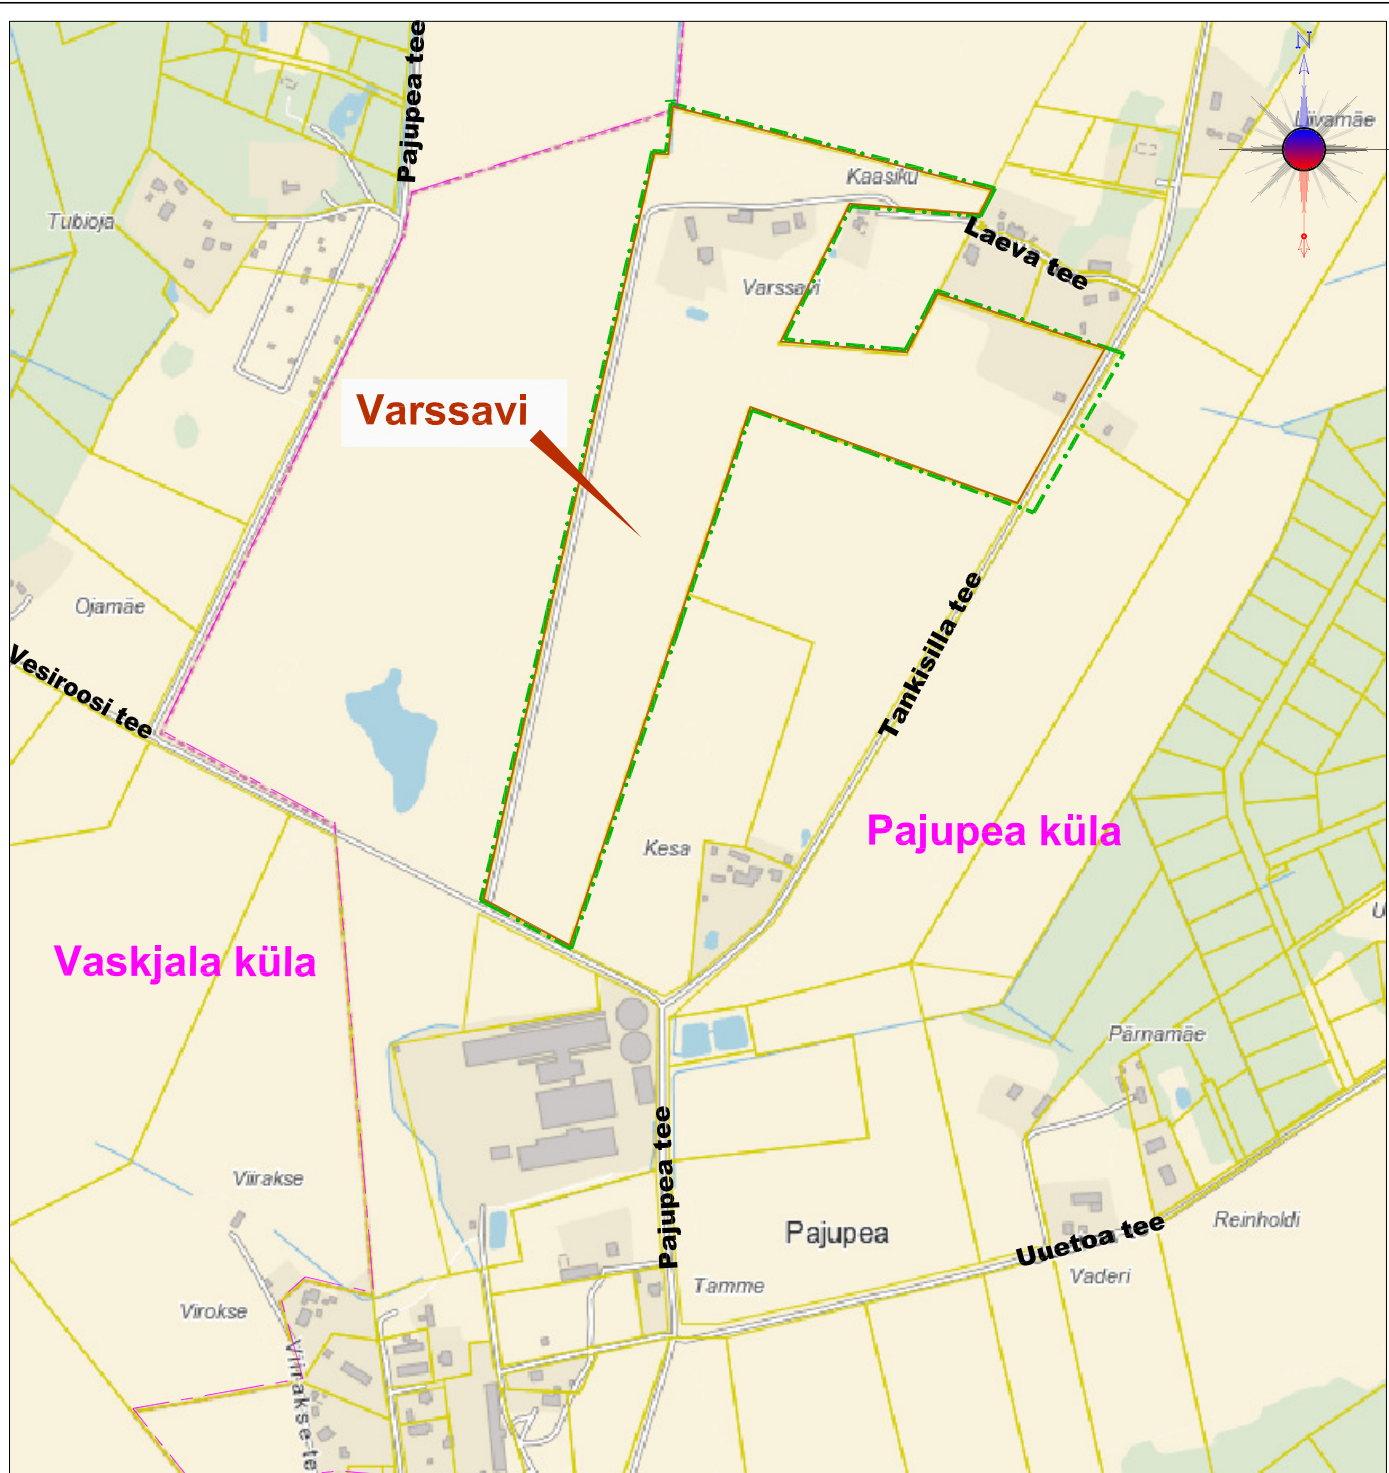

Aluskaardi väljavõtte pärineb Maa-ameti koduleheküljelt

Leppemärgid

- . - . - . Planeeritava ala piir
- - - - - Asustusüksuse piir
- — — — — Kinnistupiir

				Töö nr	953/12		
				Tellija:	Rae vald		
PR.JUHT	M.PUUSEPP	02.13		Töö nimetus:	STAAD.	LEHT	LEHTI
ARHITEKT	R.PUUSEPP	02.13		Pajupea küla Varssavi	E	1	4
VAS SPETS	K.AKSEL	02.13		kinnistu detailplaneering			
				Joonis:	OÜ MAART Tedre põik 1 TALLINN 13426		
				SITUATSIONISKEEM M1:7500			