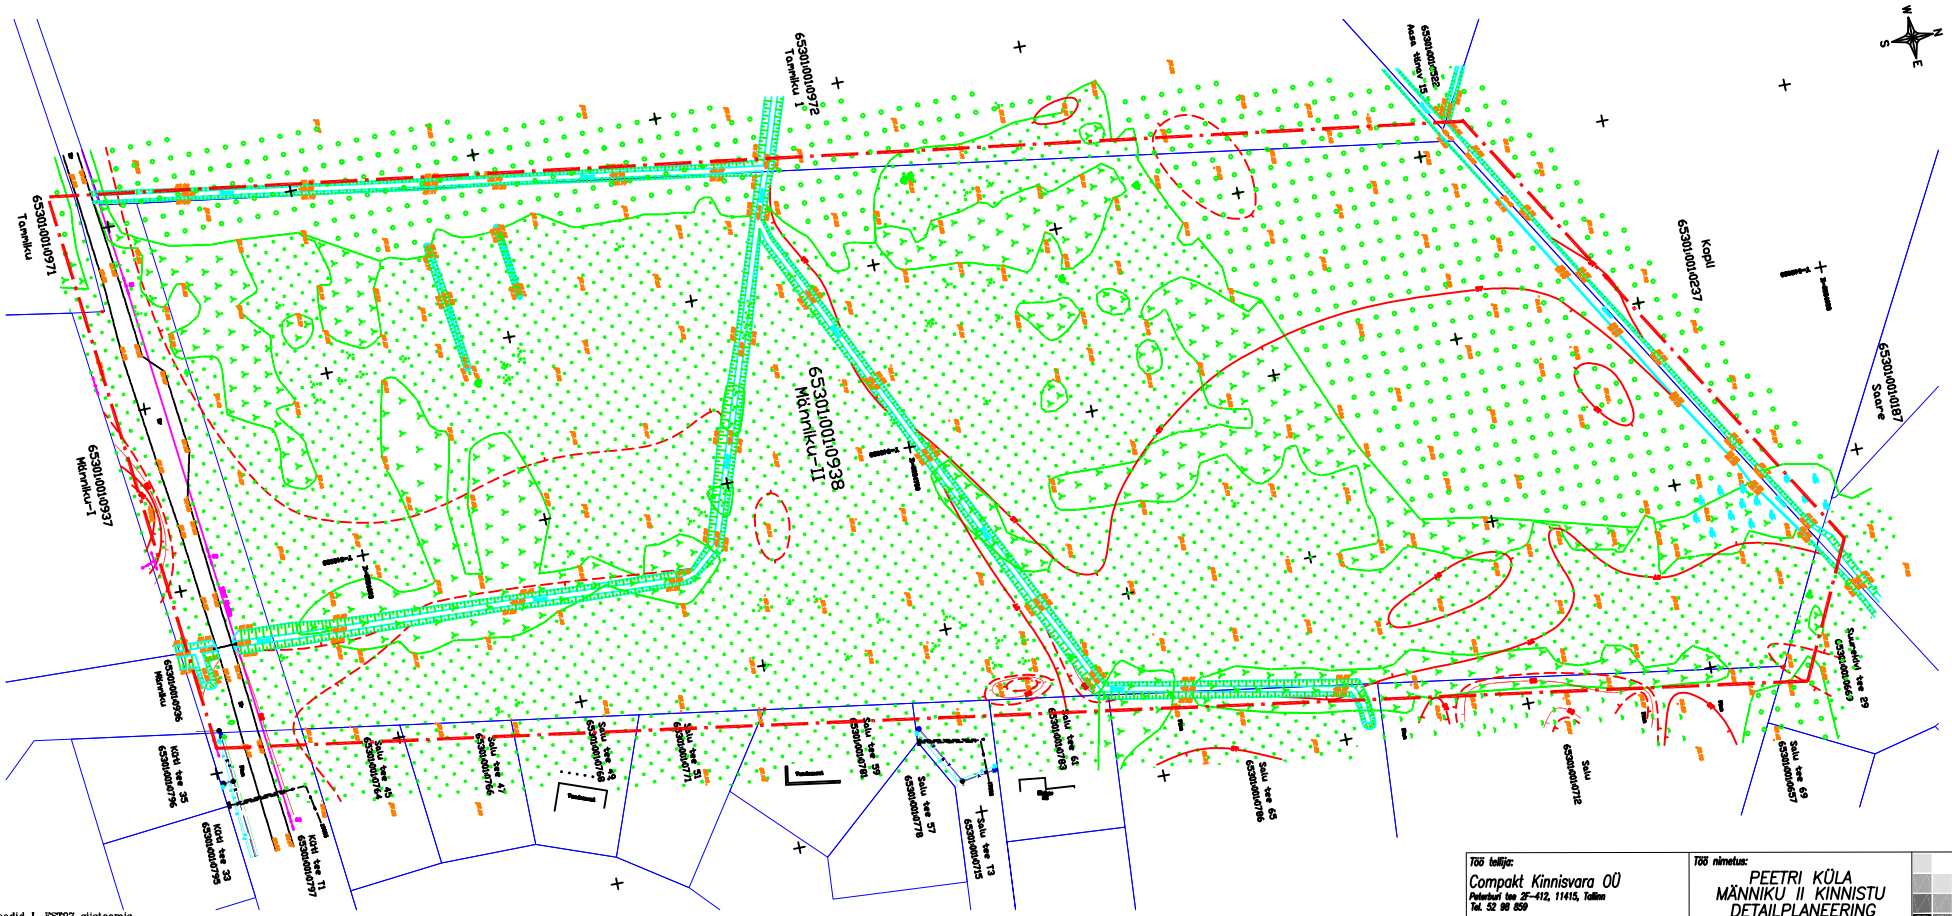

Koordinaadid L-EST97 süsteemis
Kõrgused 1977. a Balti süsteemis
Lähtereeper: PP nr 534, H=39.649

A GEO OÜ Lembitu 7-25, 10114 Tallinn tel 52 88 669 fax 64 64 762 e-mail: ageo@hot.ee	Töö nimetus:	Maa-ala plaan tehnovõrkudega			
	Objekt:	Harjumaa Rae vald Peetri küla Männiku-II			
	Leht:	Asendiplaan			
Mõõdistas A.Õunas Joonestas A.Ärtil Litsents 445 MA	Töö number: 5137	Töö osa: GA	Mõõtkava: 1:500	Lehe nr 1 Lehti 1	

TINGMÄRGID:

Planeeritava ala piir

Olemasoleva kinnistu piir

Töö tellija: Compakt Kinnisvara OÜ Petersburi tee 2F-412, 11415, Tallinn Tel. 52 98 859	Töö nimetus: PEETRI KÜLA MÄNNIKU II KINNISTU DETAILPLANEERING Peetri küla, Rae vald, Harjumaa	MADE Projekt OÜ Koidula 10 Tallinn 10125 tel. 6030196 tel. 51784479 faks 6030197 Reg.kood. 11799594
proj.juht P.RISTAIN		
arhitekt H.KULBAS	Joonis: LÄHTEPLAAN	

Leht	DP-1
Töö nr.	06005
Mõõtkava	1:1000
Staadium:	DP
Kuupäev:	23.03.2007