



LÕIGE 2-2

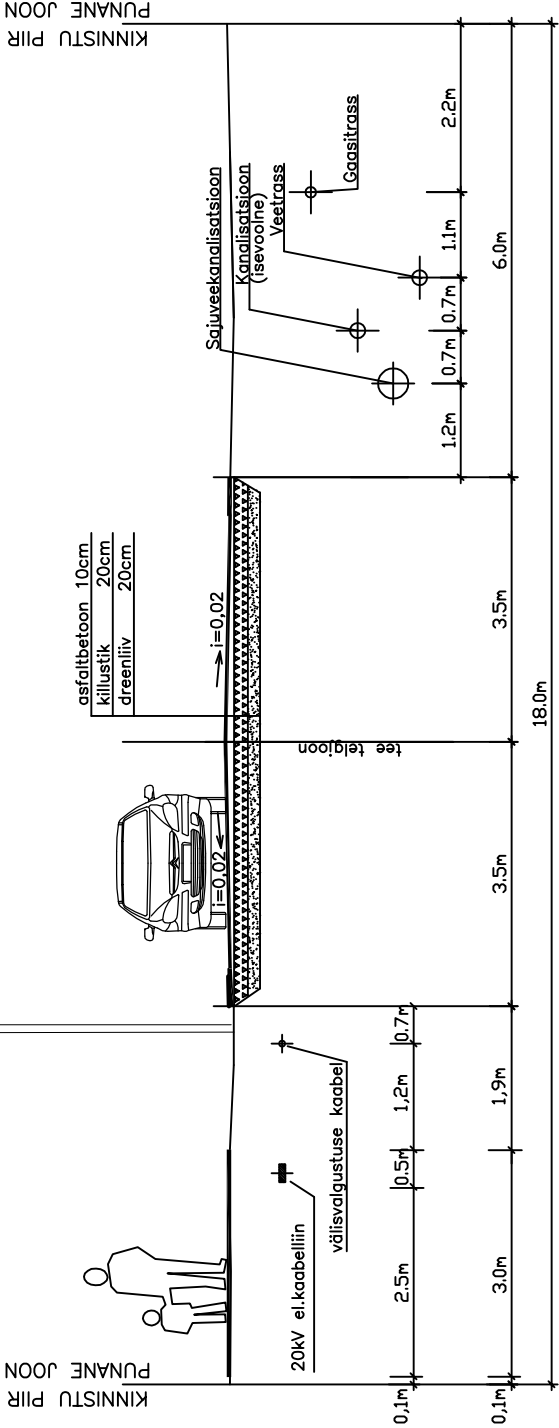

KINNISTU PIIR
PUNANE JOON

LÕIGE 1-1

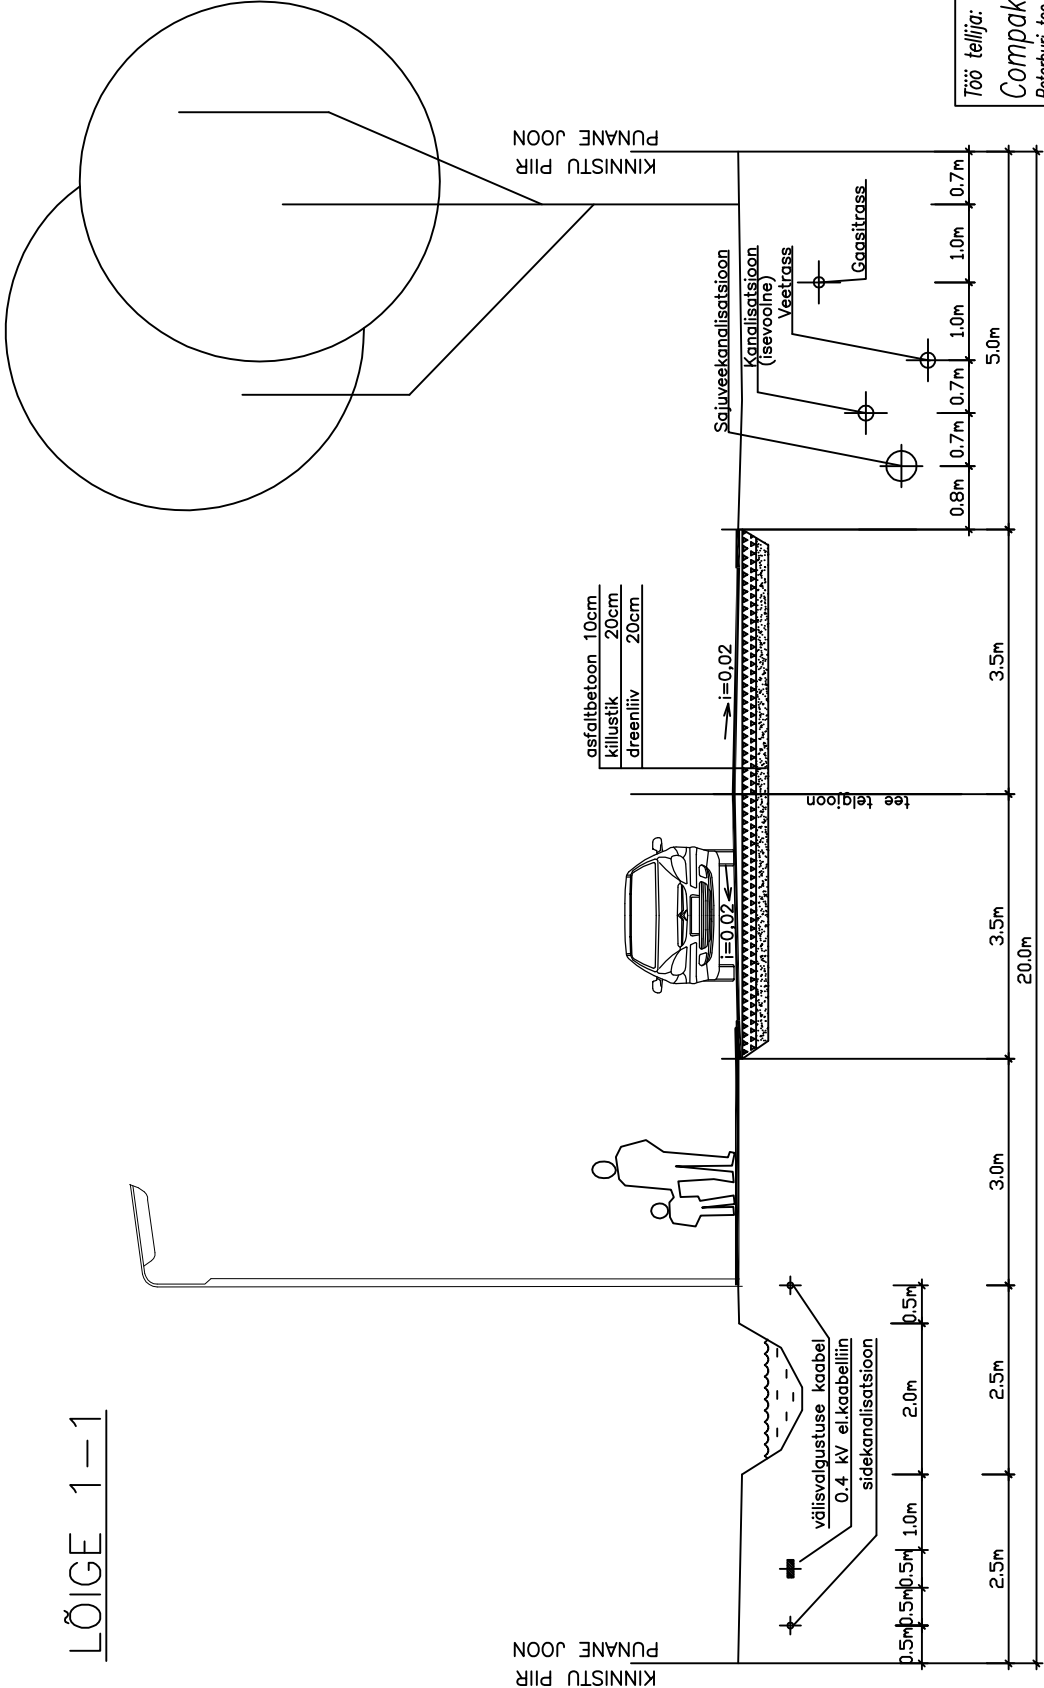

KINNISTU PIIR
PUNANE JOON

MÄRKUSED:

- Lõigete asukohad vaata joonis DP-2, DP-3 ja DP-4.
- Tee konstruktsioon ja kõrgused ning vajadusel pörkepiirde asukoht täpsustatakse

Töö tellija:	Töö nimetus:	MADE Projekt OÜ Koidula 10 Tallinn 10125 tel. 6030196 tel. 5176479 faks 6030197 Reg.kood: 11199594
proj. juht P. RISTAIN	PEETRI KÜLA MÄNNIKU II KINNISTU DETAILPLANEERING	
arhitekt H. KULBAS	Peetri küla, Rae vald, Harjumaa	
	Joonis:	
	Leht	DP-5
	Töö nr.	06005
	Mõõtkava	1:100
	Stadium:	DP
	Kuupäev:	23.03.2007