


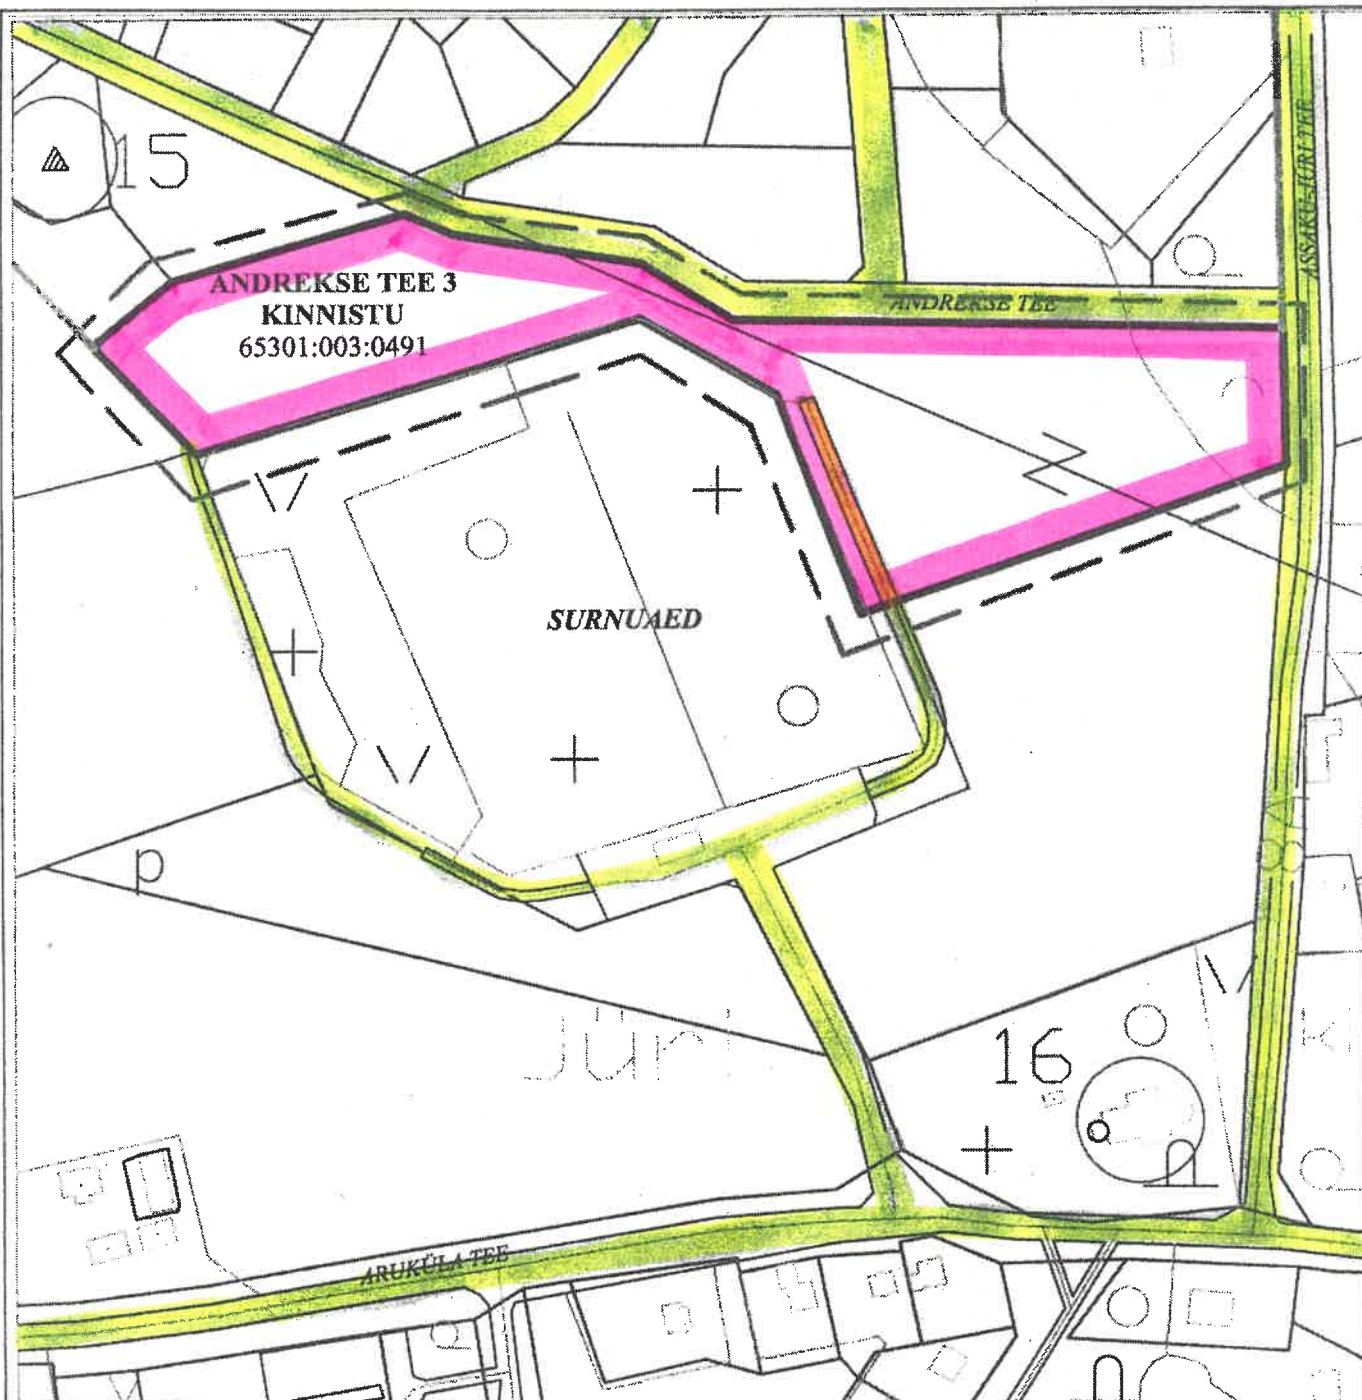

- PLANEERITAV ALA
 OLEMASOLEVAD TEED

aadress KARLA KÜLA RAE VALD HARJUMAA	objekt ANDREKSE TEE 3 KINNISTU	projekt DETAILPLANEERING	joonis ASUKOHA PLAAN	
tellija/omanik OÜ TORM PROJEKT	arhitekt	V.KALLION EP 00419 FIE-0001	töö nr. 4/2005	
	arhitekt	K.METSPALU	staadium DP	joonise nr. 2