

KATASTRÜKSUSE PLAAN

Mõõtkava M 1:2000

Maakond: Harju

Vald: Rae

Küla: Karla

Katastriüksuse nimi/adress

ANDREKSE TEE 3

Mõõdistamise aeg: aprill 2004

Katastri kaardi number:


Koostamise aeg: 30.08.2004

EP.nr. 63.851

Plaani koostas: Kaido Kikas

O/Ü Geomap

Tegevuslitsents: 270 MA-k, 25.II.1996

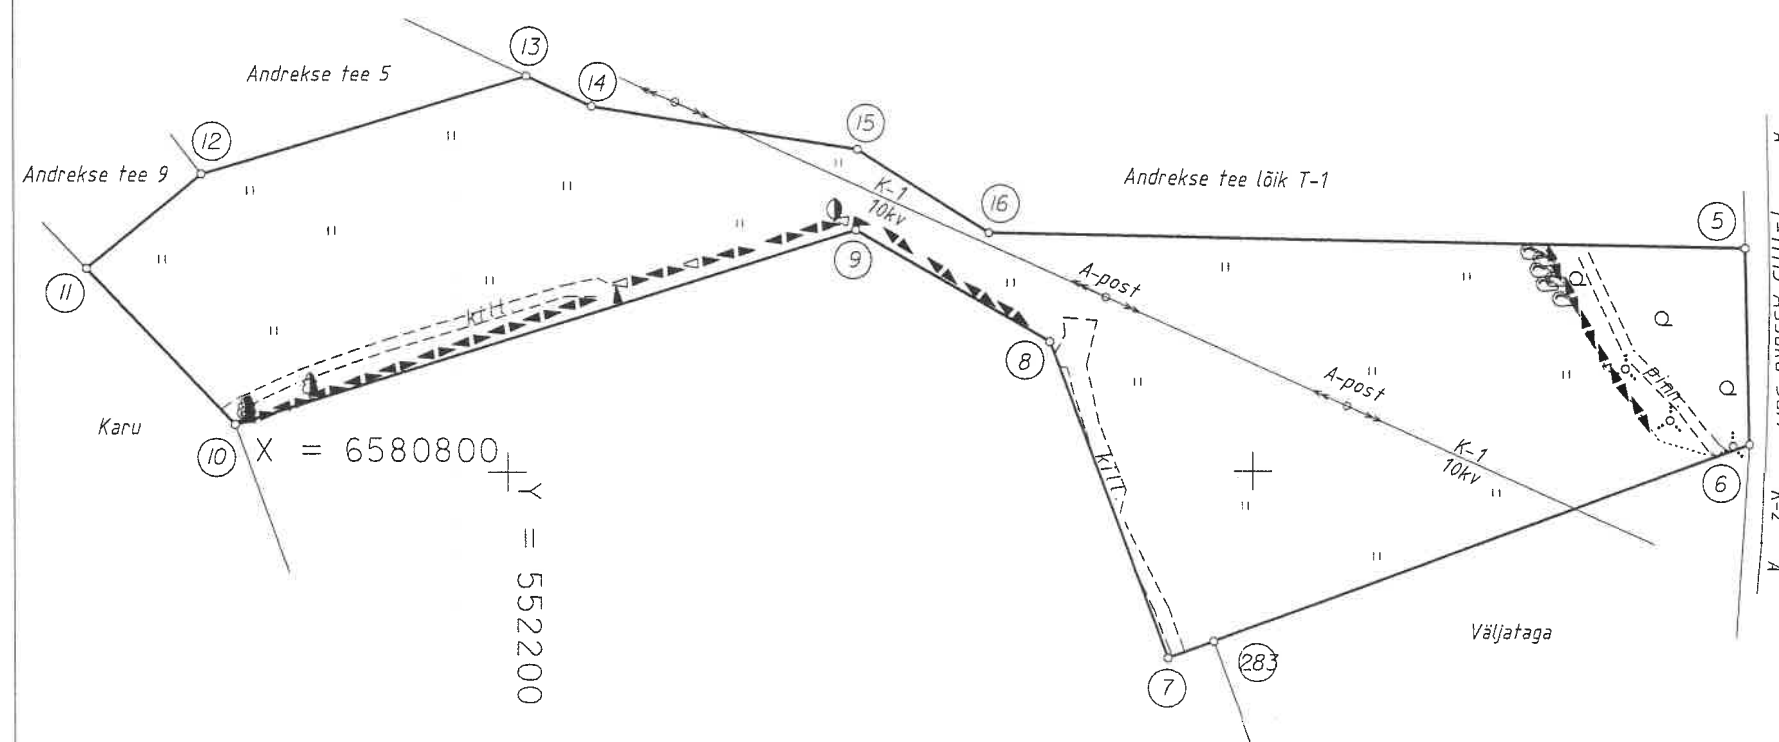

Piirandmed

JNr	Sisenurk kraadides	Joonte pikkused m	Koordinaadid	
			X	Y
5	92°29'	51.90	6580858.67	552532.46
6	108°30'	153.49	6580806.78	552533.61
283	179°59'	12.99	6580754.85	552389.17
7	90°45'	89.41	6580750.46	552376.94
8	219°45'	59.45	6580834.21	552345.63
9	226°48'	174.70	6580863.71	552294.01
10	116°43'	57.11	6580812.48	552126.99
11	85°20'	39.46	6580853.73	552087.49
12	157°28'	90.84	6580878.62	552118.11
13	138°44'	19.32	6580904.53	552205.18
14	195°37'	72.68	6580896.46	552222.73
15	156°52'	41.30	6580884.98	552294.50
16	211°00'	203.07	6580862.96	552329.44
5	92°29'		6580858.67	552532.46

MÄRKUS: Koordinaadid riiklikus L-EST97 süsteemis.

LEPPEMÄRGID

- Katastriüksuse piir
- Piirimärk
- ⑦ piiripunkti number
- K-1 elektriühuliinikaitsevöönd
- K-2 riigimaantee kaitsevöönd

EKSPLIKATSIOON (m²)

KATASTRÜKSUSE NIMETUS	PINDALA	
	KOKKU	SH.EHITISED
ANDREKSE TEE 3	26635	-

MAA-AMET
Maakataster

Katastriüksus 65301:003:0491

Registreerimise aeg 10.11.2004.a.

Registreerija Ülle Meister

